

ООО Неолюкс

Дизайн-проект офиса, г. Москва, ул. Машиностроения 1-я, д.10




г. Краснодар
2017 год


Общая площадь: 161 кв.м.




				Дизайн-проект офиса, г. Москва, ул. Машиностроения 1-я, д.10	Стадия	Лист	Листов
					ЭП	1	10
				Обмерочный план	Дизайн студия "Неолюкс"		
18.04.2017							

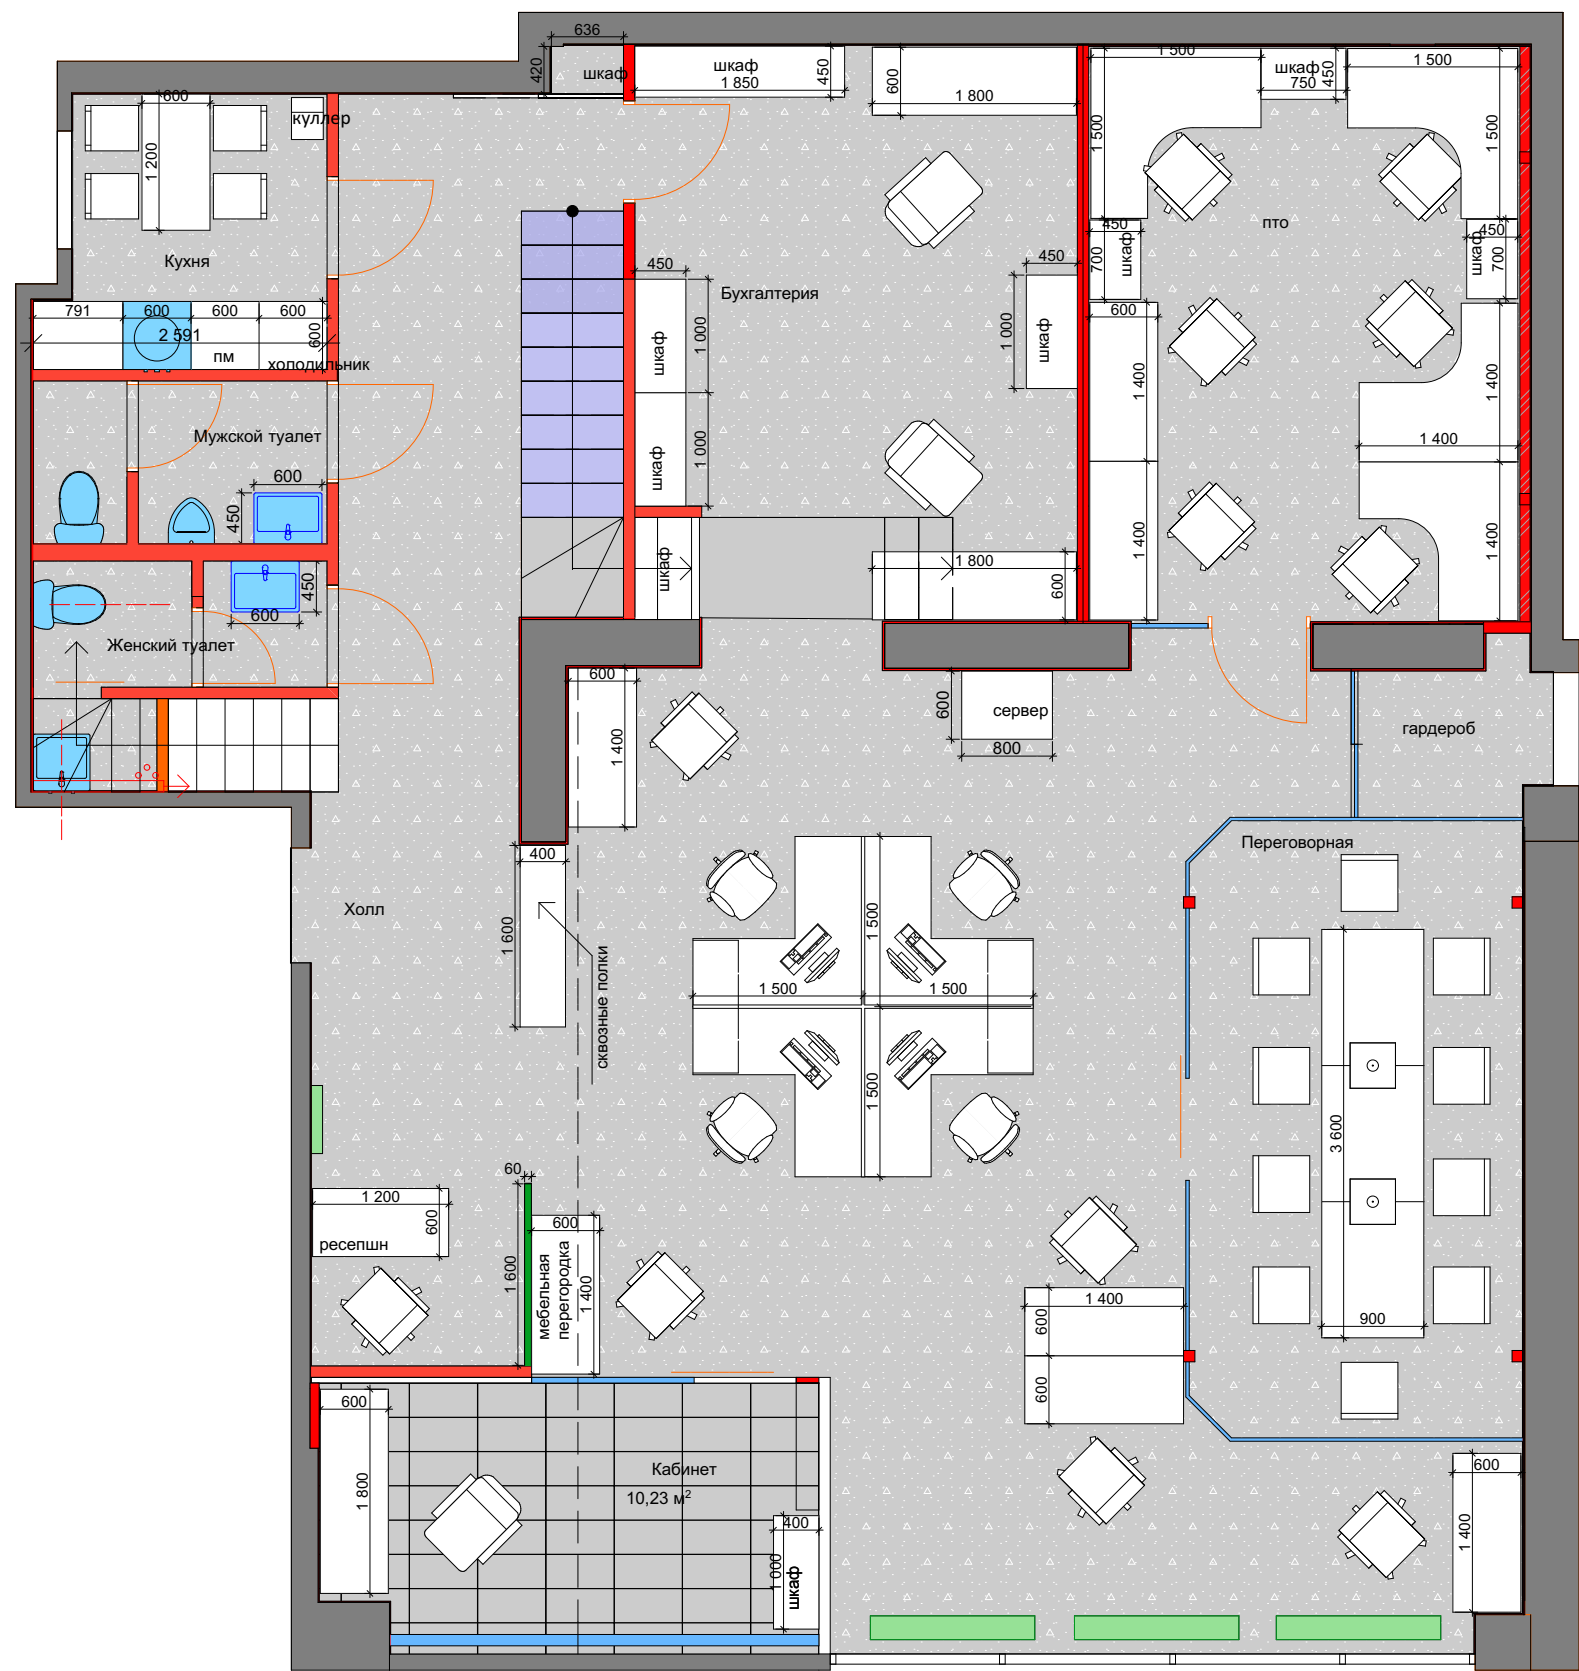

				Дизайн-проект офиса, г. Москва, ул. Машиностроения 1-я, д.10	Стадия	Лист	Листов
					ЭП	2	10
				Планировочное решение 1 уровня	Дизайн студия "Неолюкс"		
18.04.2017							

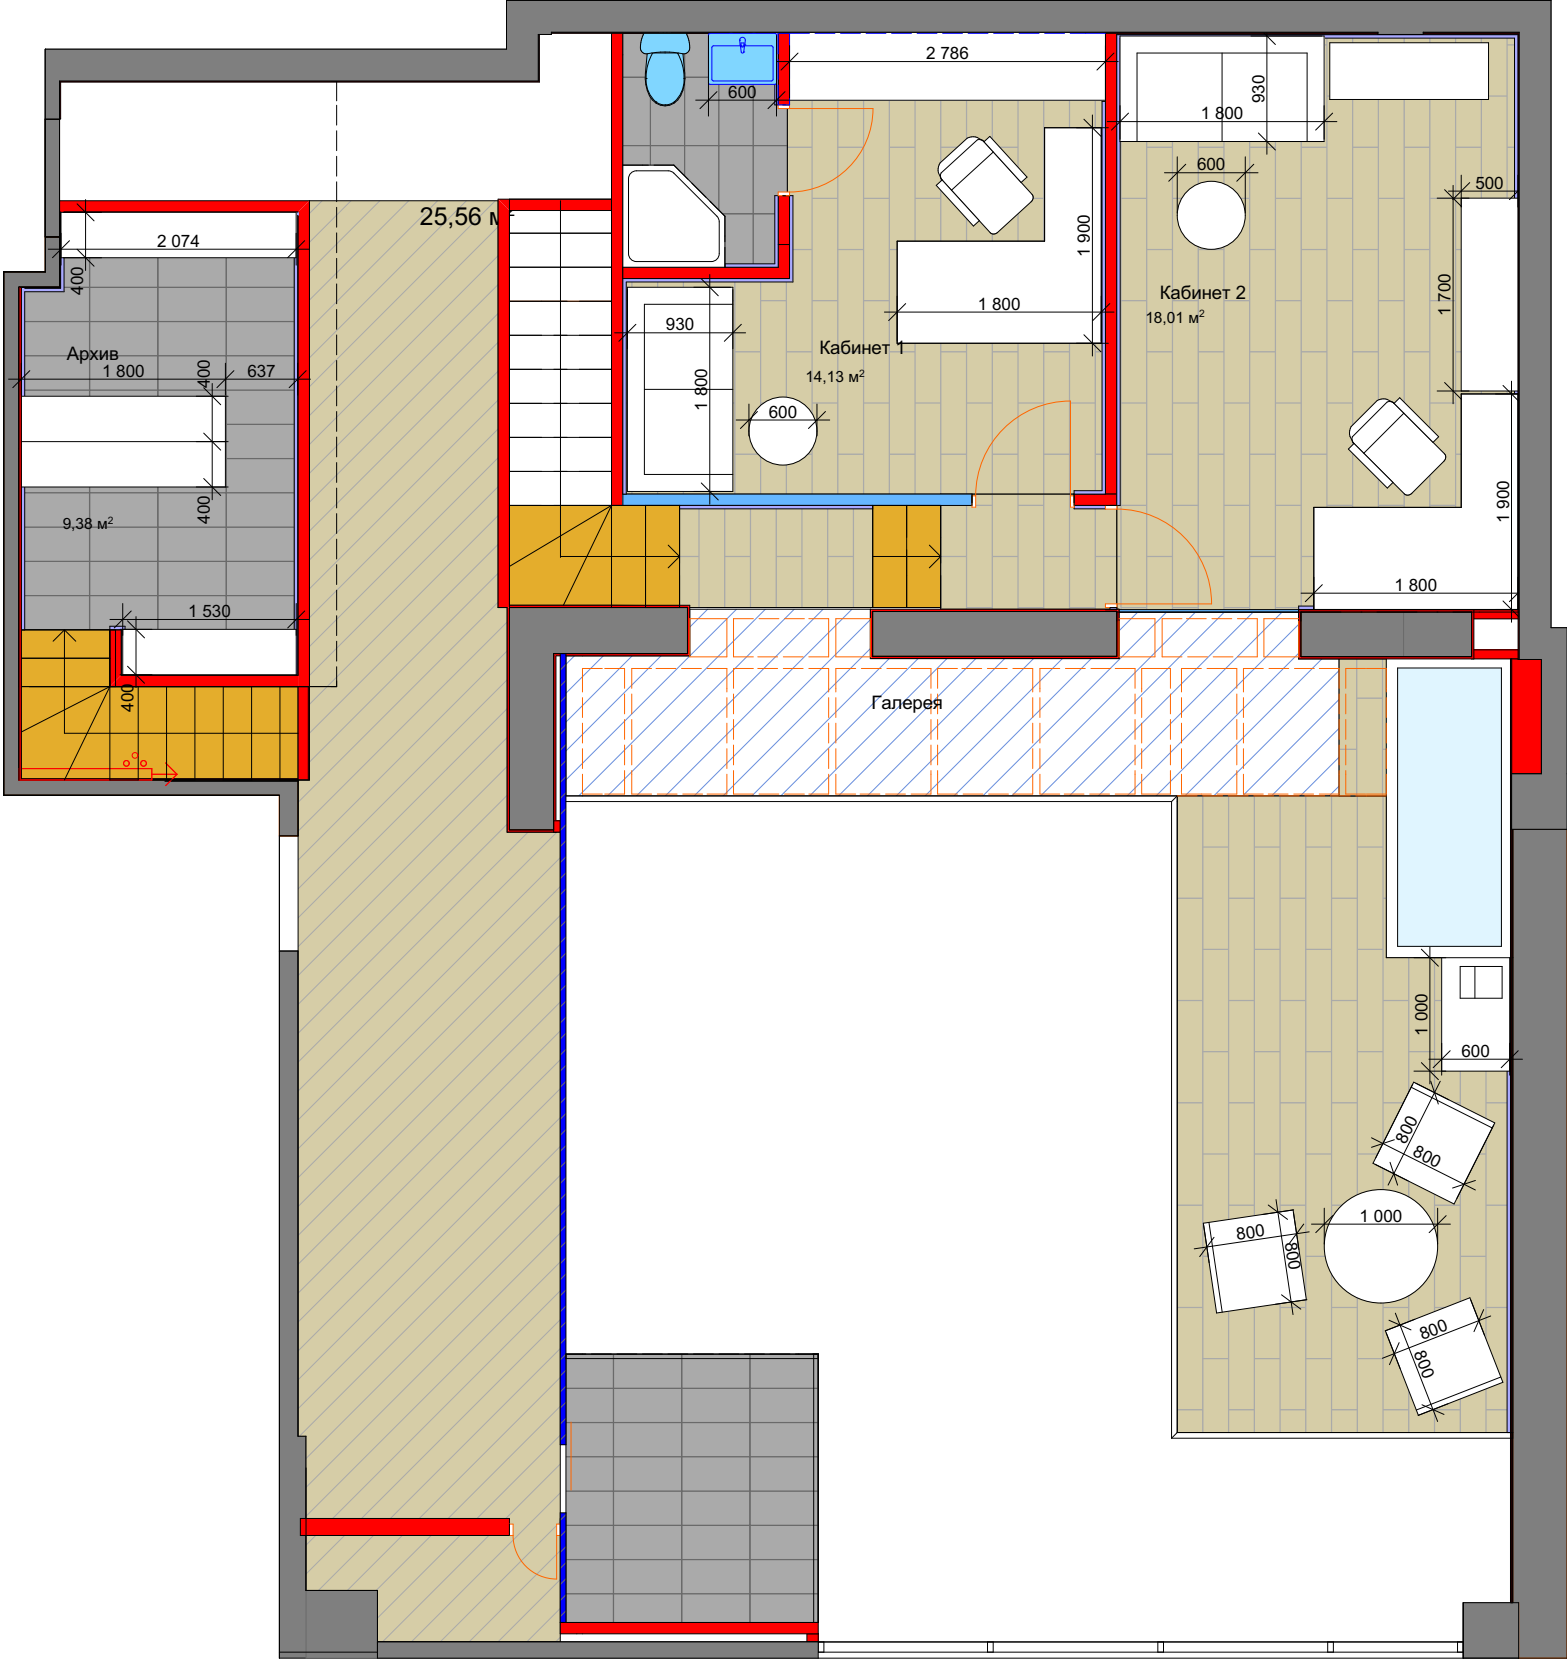


				Дизайн-проект офиса, г. Москва, ул. Машиностроения 1-я, д.10	Стадия	Лист	Листов
					ЭП	3	10
				Планировочное решение 2 уровня	Дизайн студия "Неолюкс"		
18.04.2017							

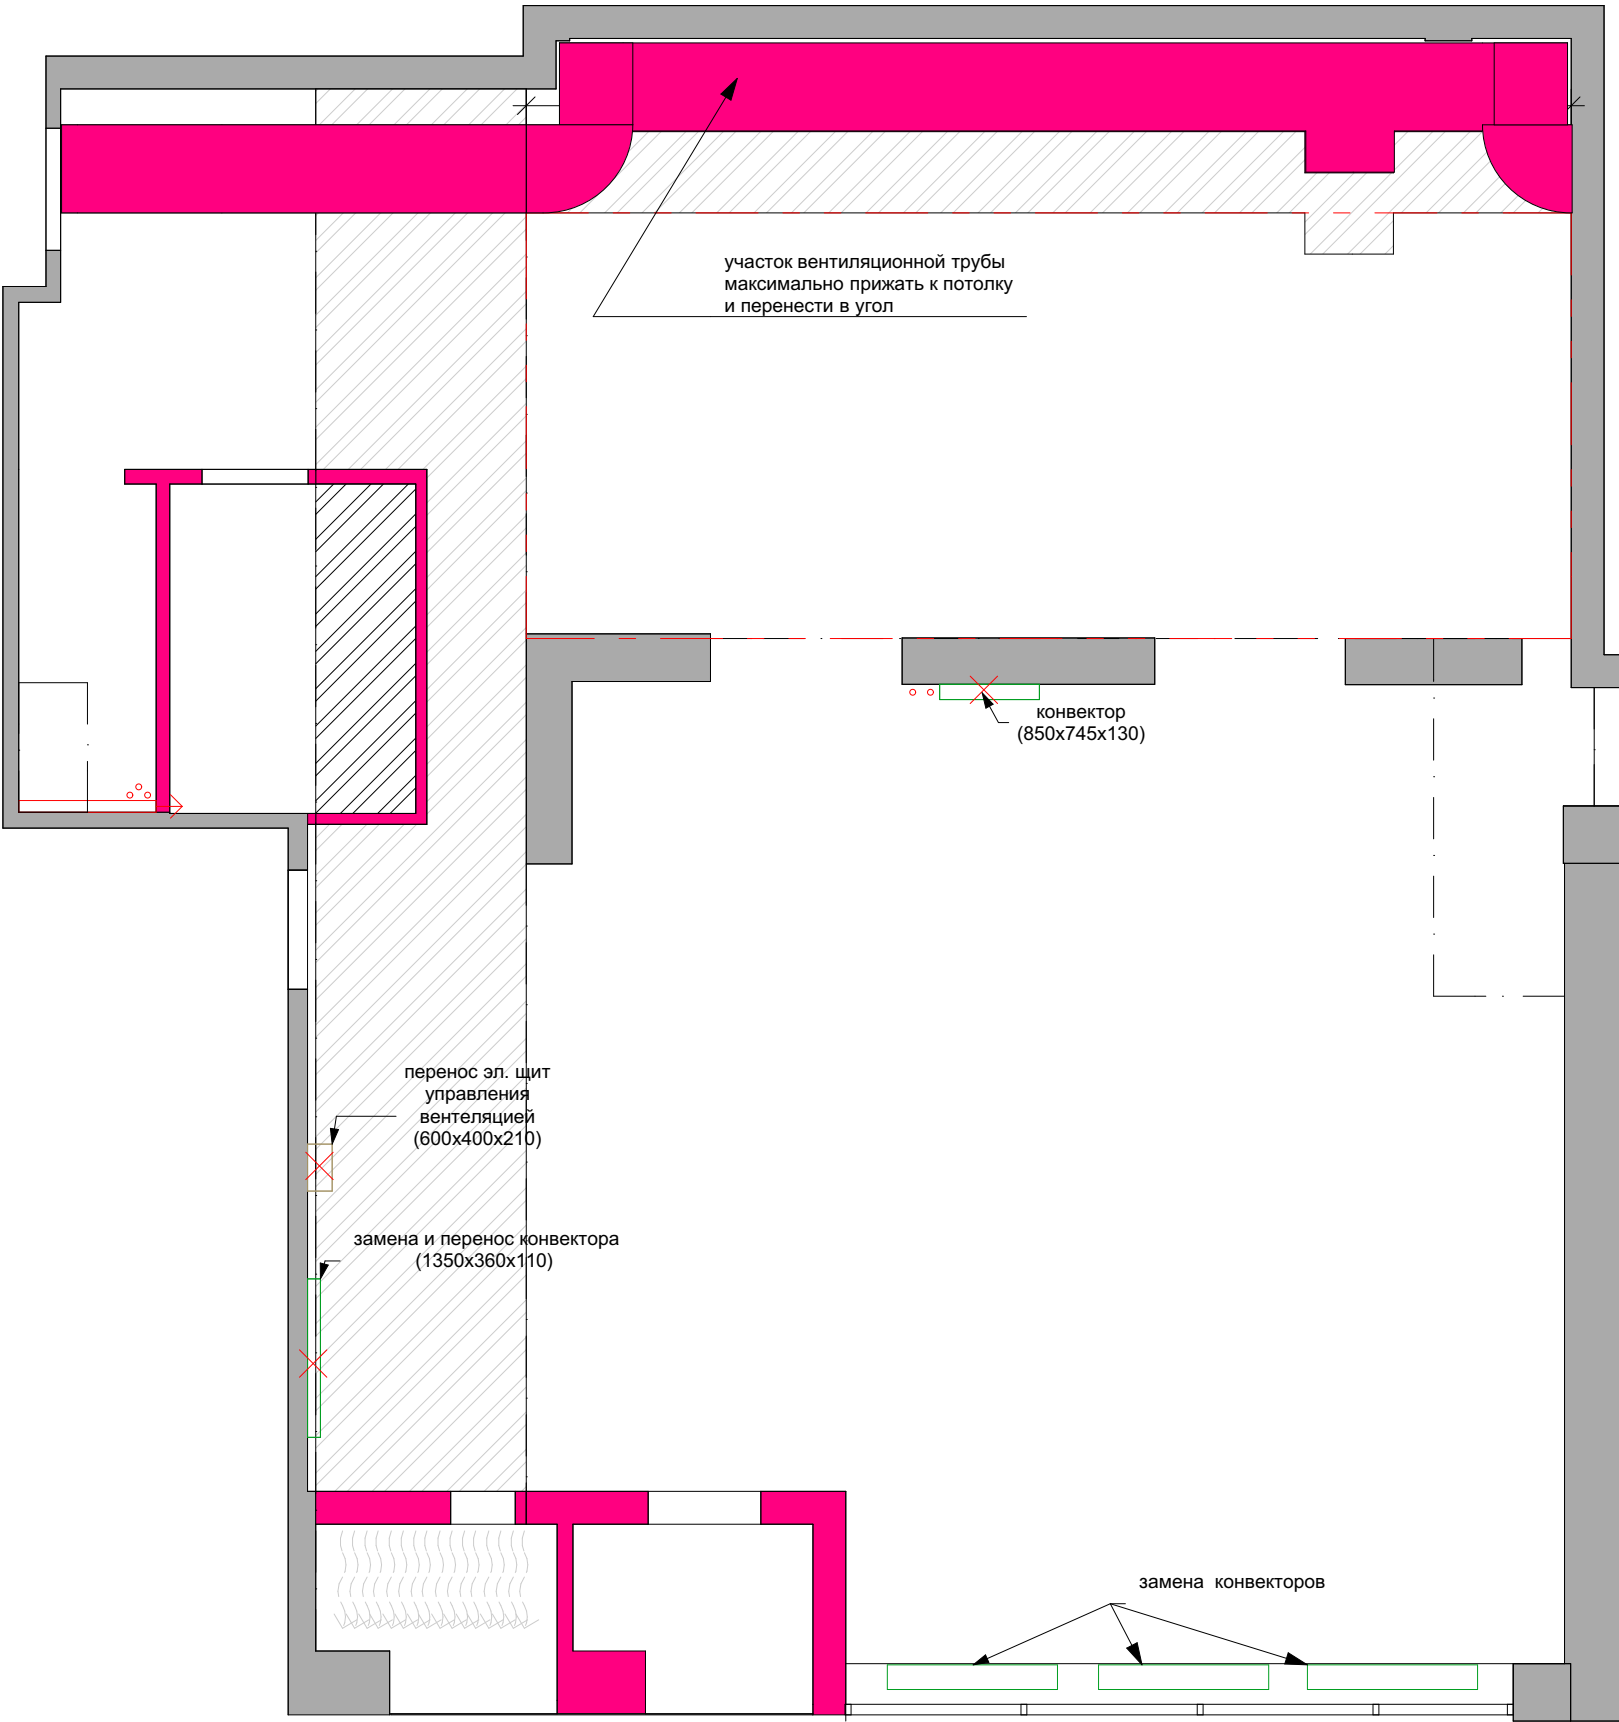


Условные обозначения		
Вид	Название	Примечания
	Существующие стены и перегородки	
	Демонтируемые перегородки и конструкции	
	Демонтируемое оборудование	

				Дизайн-проект офиса, г. Москва, ул. Машиностроения 1-я, д.10	Стадия	Лист	Листов
					ЭП	4	10
				План демонтажа	Дизайн студия "Неолюкс"		
18.04.2017							

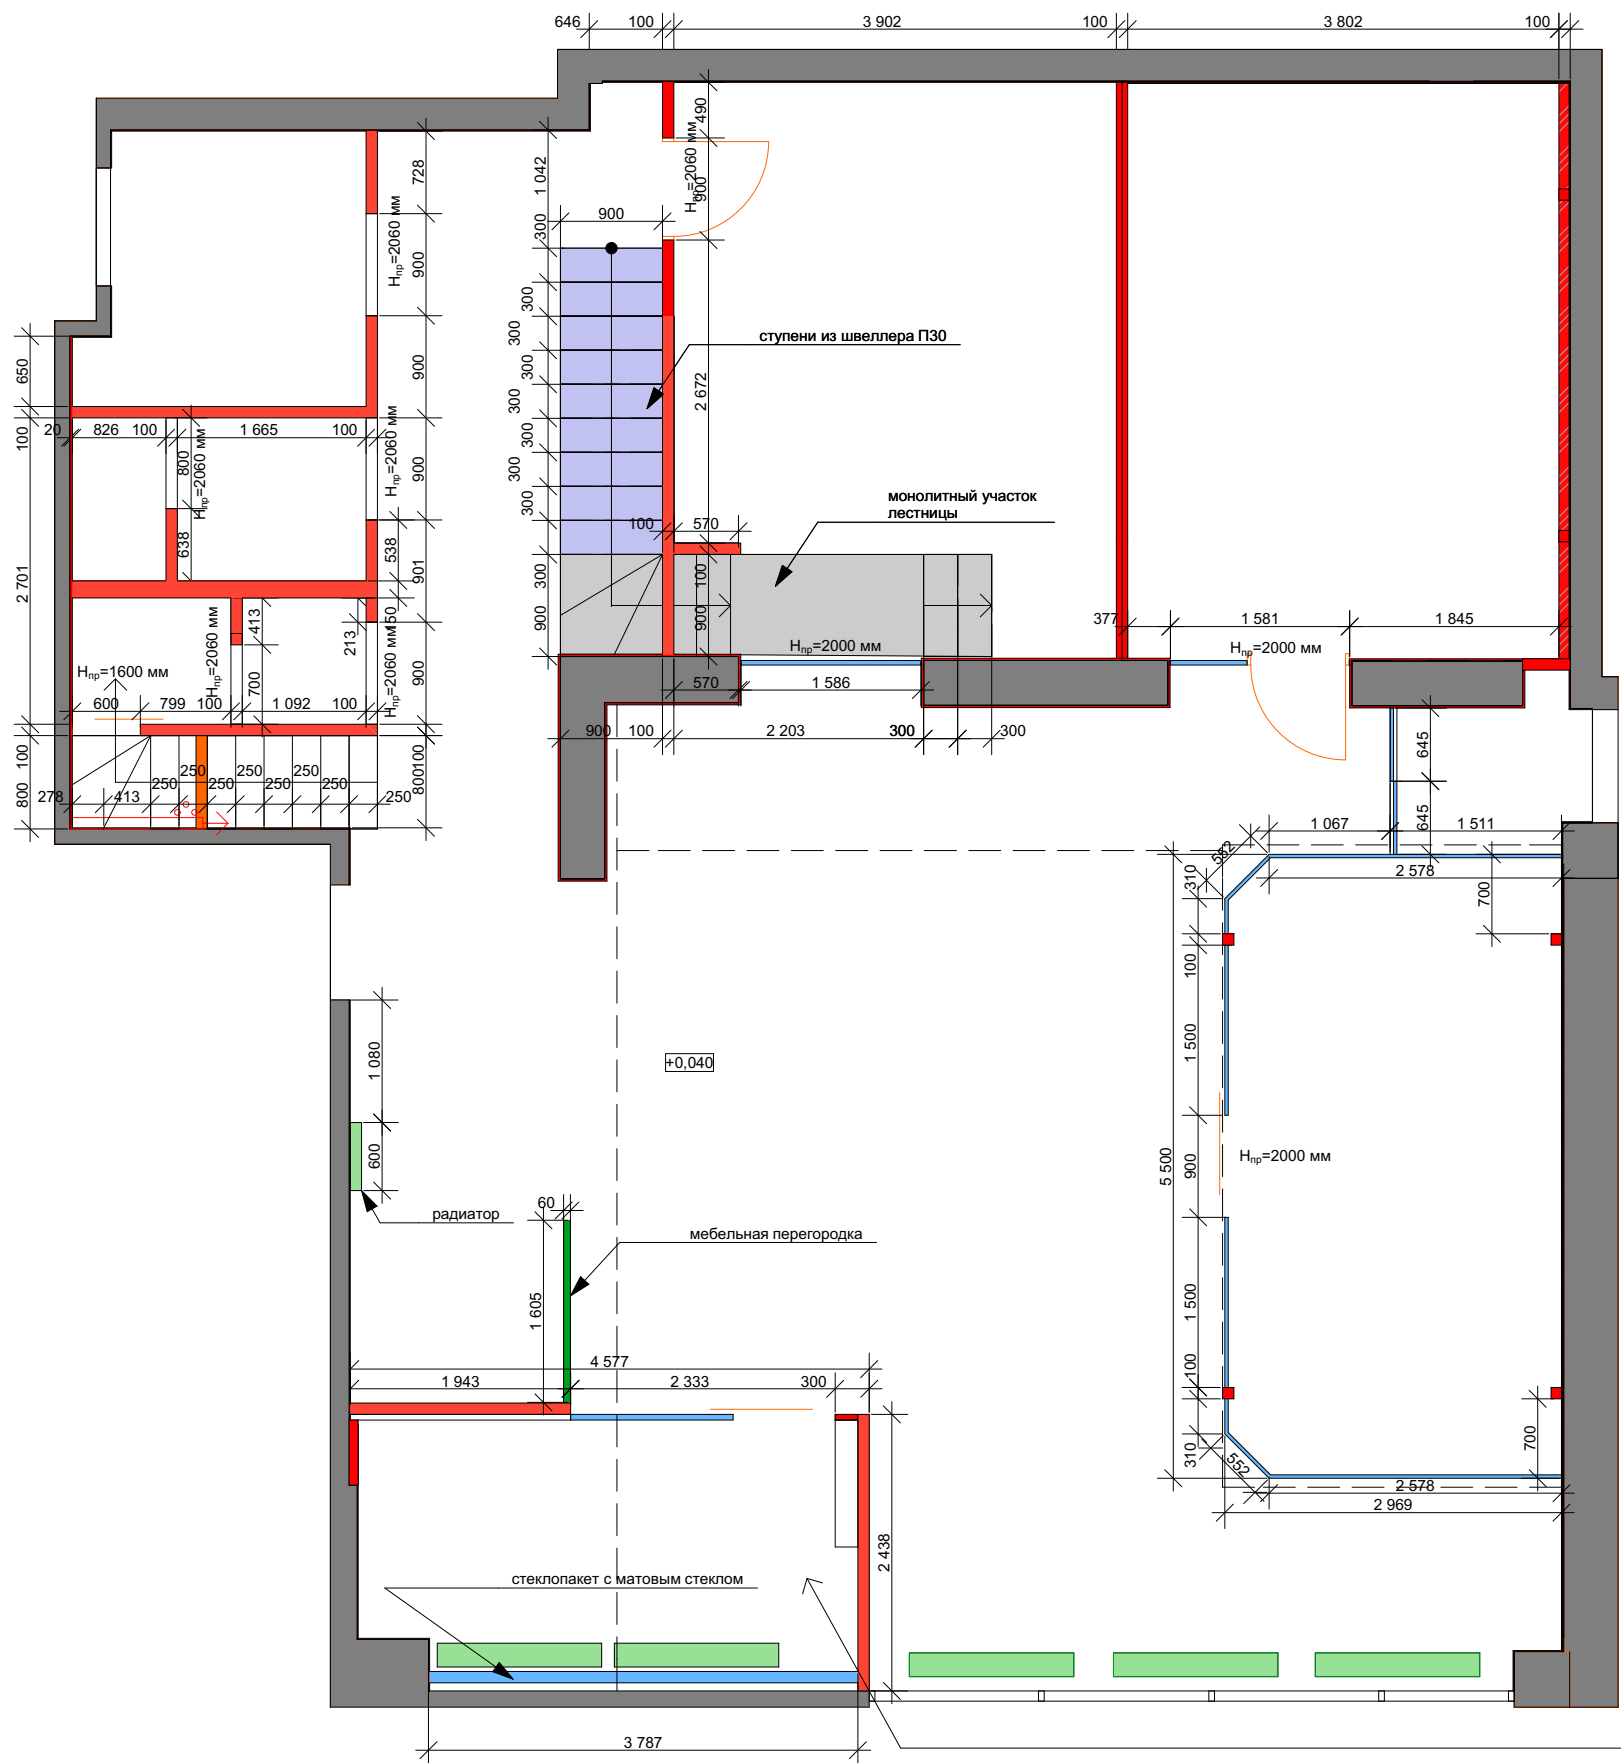


Условные обозначения:	
Вид	Название
	Существующие перегородки и конструкции
	Вновь возводимые перегородки и конструкции, до потолка
	Вновь возводимые перегородки и конструкции, указанная высота
	Стеклянные перегородки и конструкции,
	Радиатор отопления

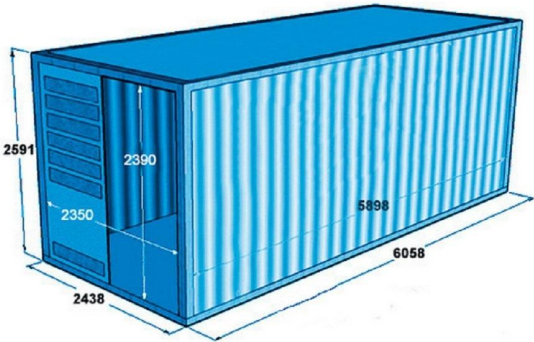


				Дизайн-проект офиса, г. Москва, ул. Машиностроения 1-я, д.10	Стадия	Лист	Листов
					ЭП	5	10
				Кладочный план 1 уровня	Дизайн студия "Неолюкс"		
18.04.2017							

				Дизайн-проект офиса, г. Москва, ул. Машиностроения 1-я, д. 10	Стадия	Лист	Листов
					ЭП	6	10
				Кладочный план 2 уровня	Дизайн студия "Неолюкс"		
18.04.2017							

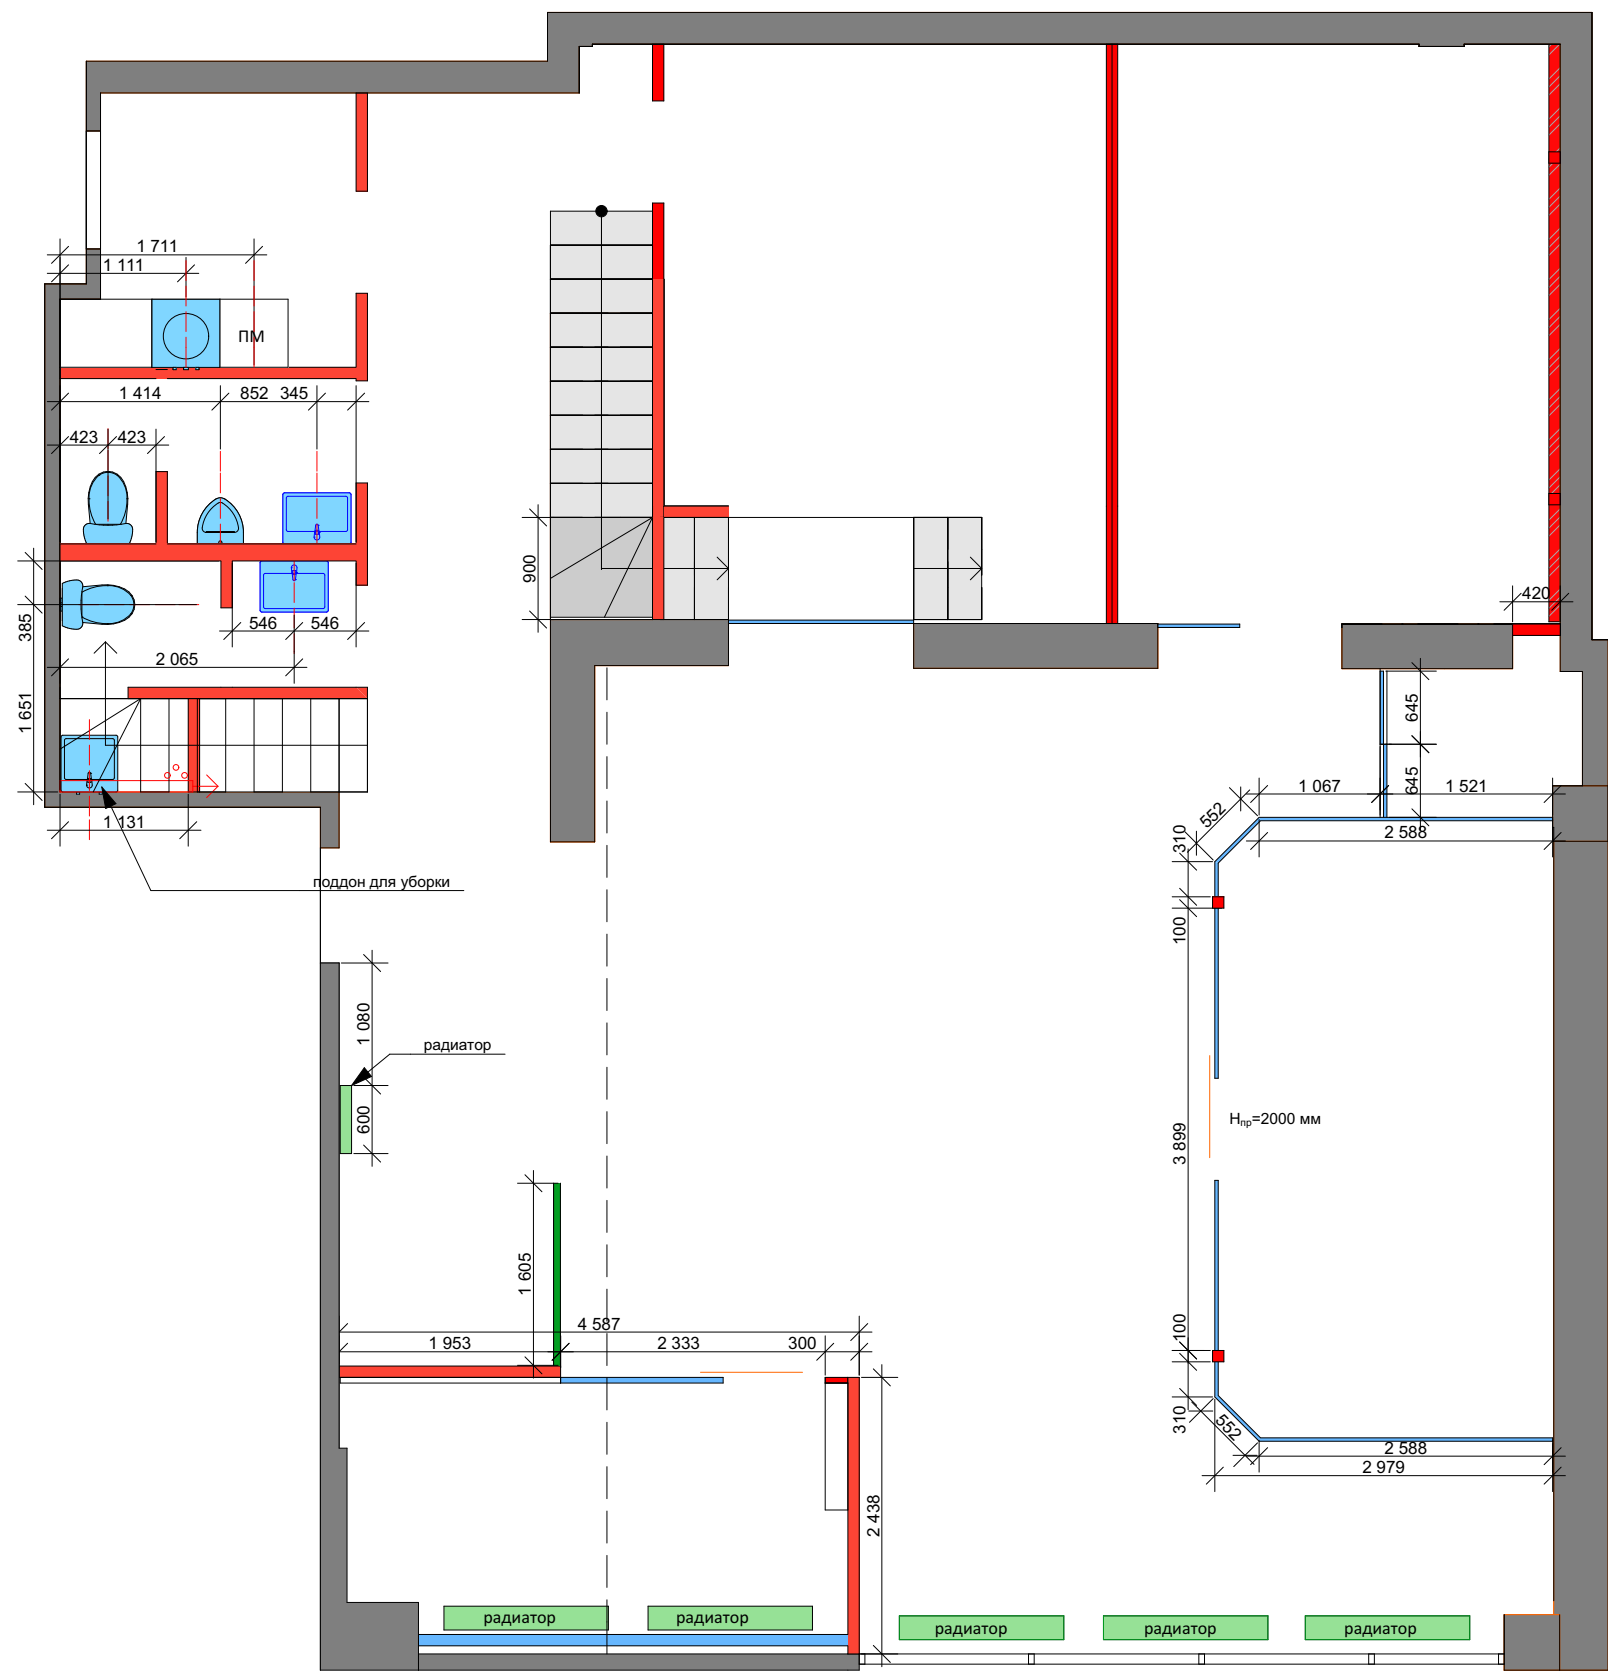

				Дизайн-проект офиса, г. Москва, ул. Машиностроения 1-я, д.10	Стадия	Лист	Листов
					ЭП	7	10
				План привязки сантехники 1 уровня	Дизайн студия "Неолюкс"		
18.04.2017							

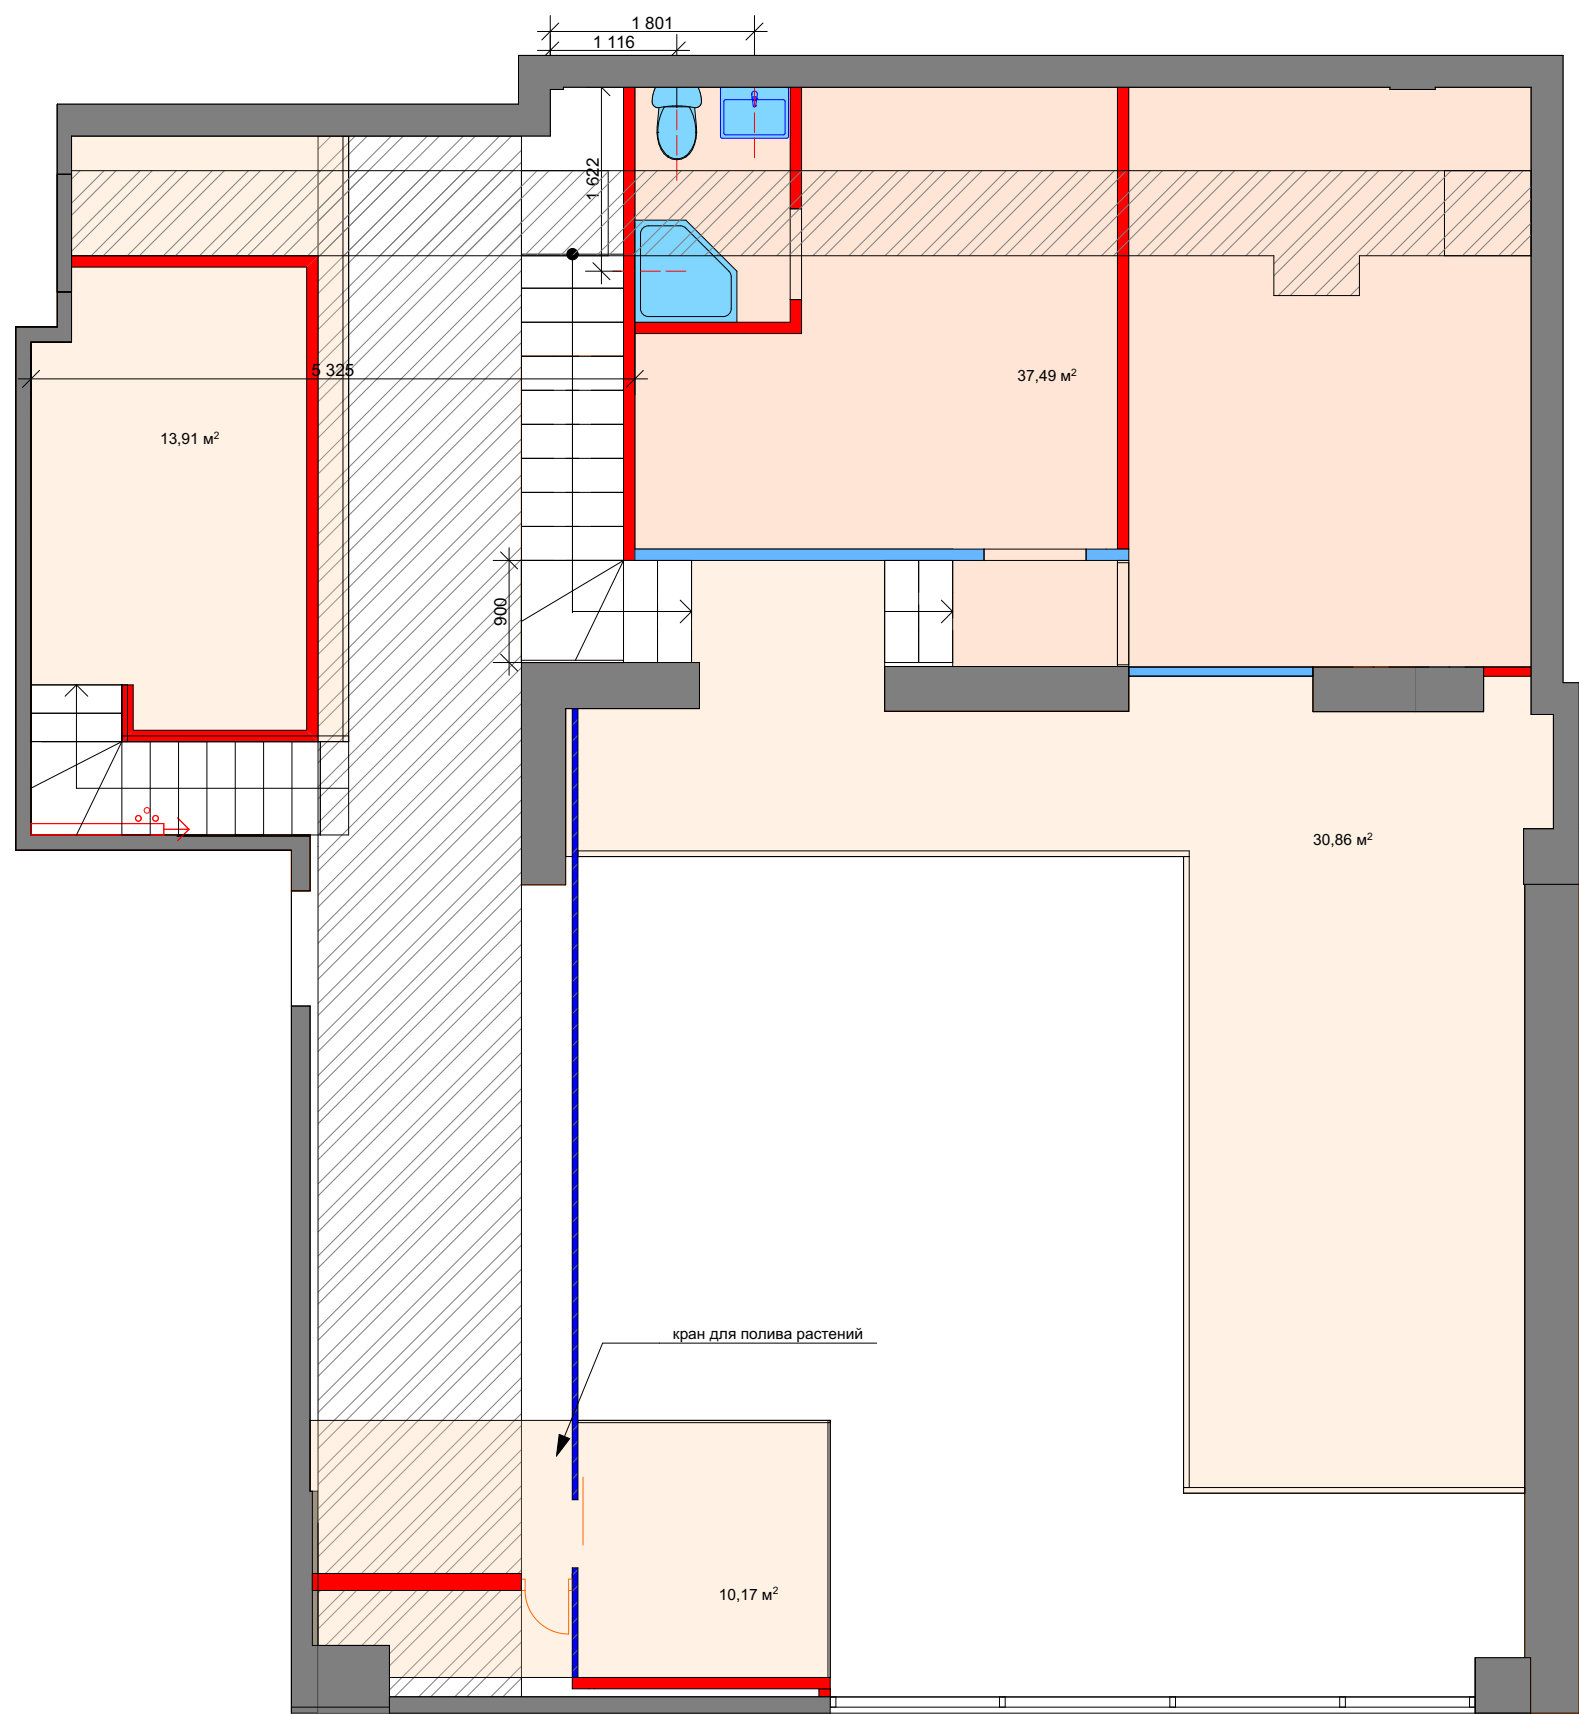

				Дизайн-проект офиса, г. Москва, ул. Машиностроения 1-я, д.10	Стадия	Лист	Листов
					ЭП	8	10
				План привязки сантехники 2 уровня	Дизайн студия "Неолюкс"		
18.04.2017							




Условные обозначения:

- бытовая розетка
- выключатель одноклавишный
- выключатель одноклавишный проходной
- выключатель двухклавишный
- выключатель двухклавишный проходной
- вывод электропровода
- бра
- светильник потолочный, встраиваемый
- светильник потолочный, встраиваемый
- антенна
- интернет
- домофон
- HDMI
- кондиционер
- телефон
- принудительная вентиляция
- светодиодная подсветка

- Примечания:
1. Высоты даны от "нулевой отметки";
 2. за 0.000 отметку в проекте принят уровень чистового пола
 3. Размеры даны в чистовой отделке;
 4. Выключатели на отм. + 900 кроме указанных;
 5. Розетки на отм. + 200 кроме указанных;
 6. Размеры, помеченные **зелёным**, уточнить после подбора мебели и оборудования
 7. На всех чертежах предусмотрена прибавка к толщине стен 20мм на чистовую отделку и выравнивание

ЭЛЕКТРИКУ НА КУХНЕ УТОЧНИТЬ ПО ТЕХ КАРТЕ КУХНИ!!!


				Дизайн-проект офиса, г. Москва, ул. Машиностроения 1-я, д.10	Стадия ЭП	Лист 9	Листов
				Схема электрооборудования 1 уровня			Дизайн студия "Неолюкс"
18.04.2017							

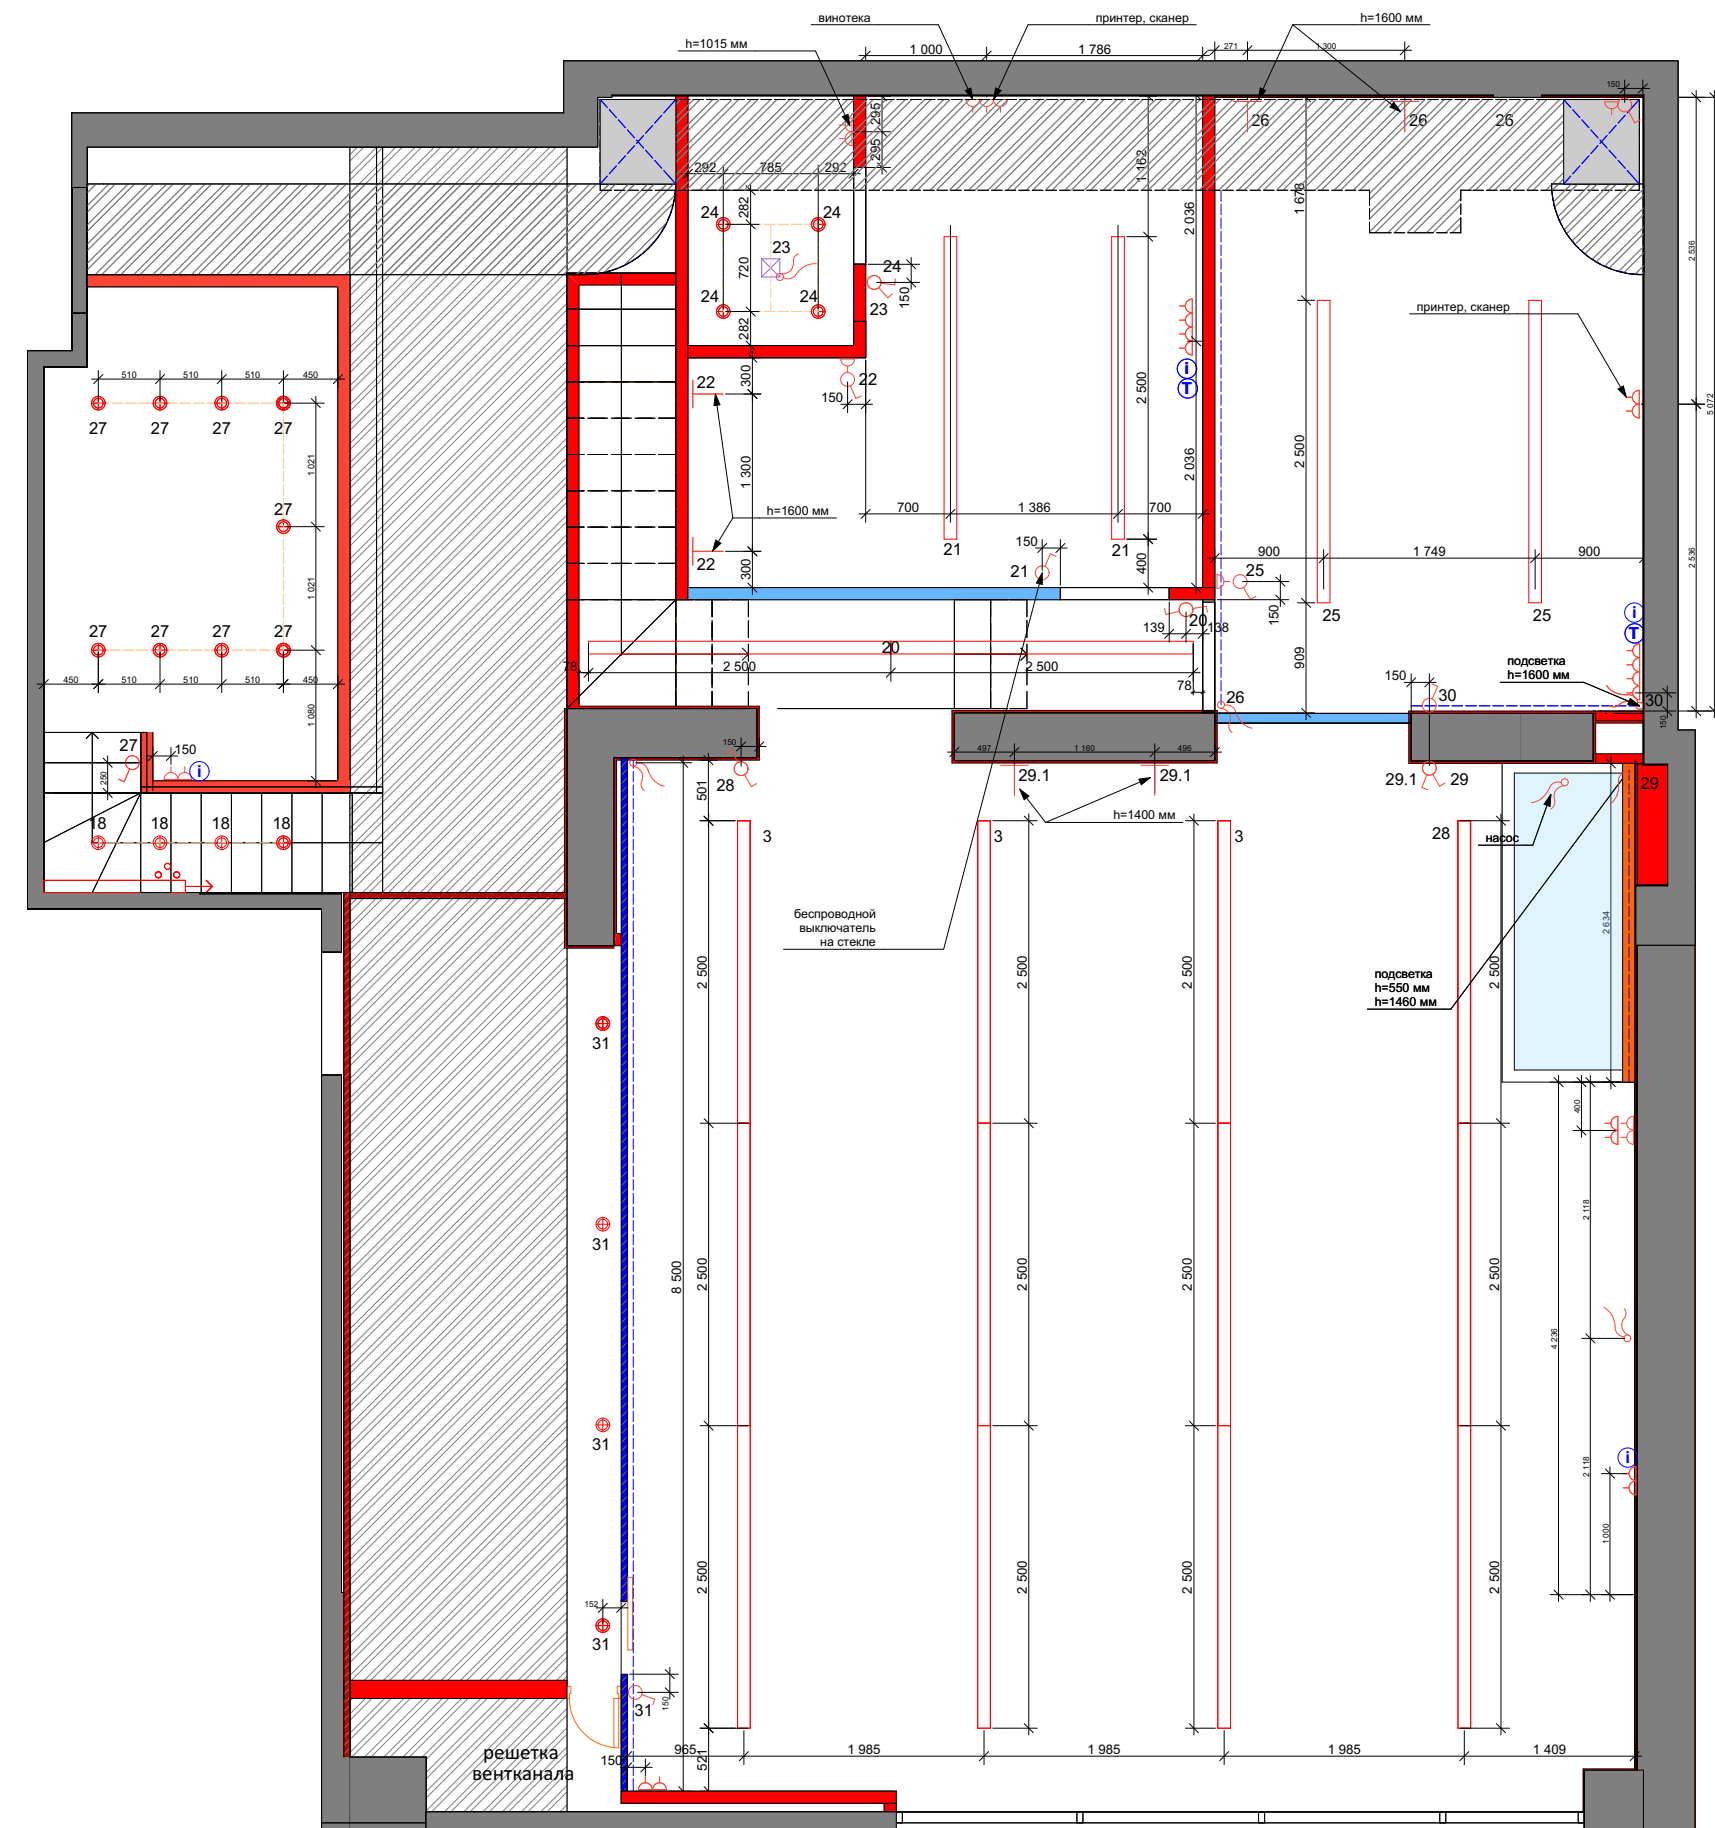

- Условные обозначения:**
- бытовая розетка
 - выключатель одноклавишный
 - выключатель одноклавишный проходной
 - выключатель двухклавишный
 - выключатель двухклавишный проходной
 - вывод электропровода
 - бра
 - светильник потолочный, встраиваемый
 - светильник потолочный, встраиваемый
 - антенна
 - интернет
 - домофон
 - принудительная вентиляция
 - светодиодная подсветка
 - HDMI
 - кондиционер
 - телефон


Примечания:
1. Высоты даны от "нулевой отметки";
2. за 0.000 отметку в проекте принят уровень чистового пола
3. Размеры даны в чистовой отделке;
4. Выключатели на отм. + 900 кроме указанных;
5. Розетки на отм. + 200 кроме указанных;
6. Размеры, помеченные **зеленым**, уточнить после подбора мебели и оборудования
7. На всех чертежах предусмотрена прибавка к толщине стен 20мм на чистовую отделку и выравнивание

				Дизайн-проект офиса, г. Москва, ул. Машиностроения 1-я, д.10	Стадия ЭП	Лист 10	Листов
				Схема электрооборудования 2 уровня		Дизайн студия "Неолюкс"	
18.04.2017							

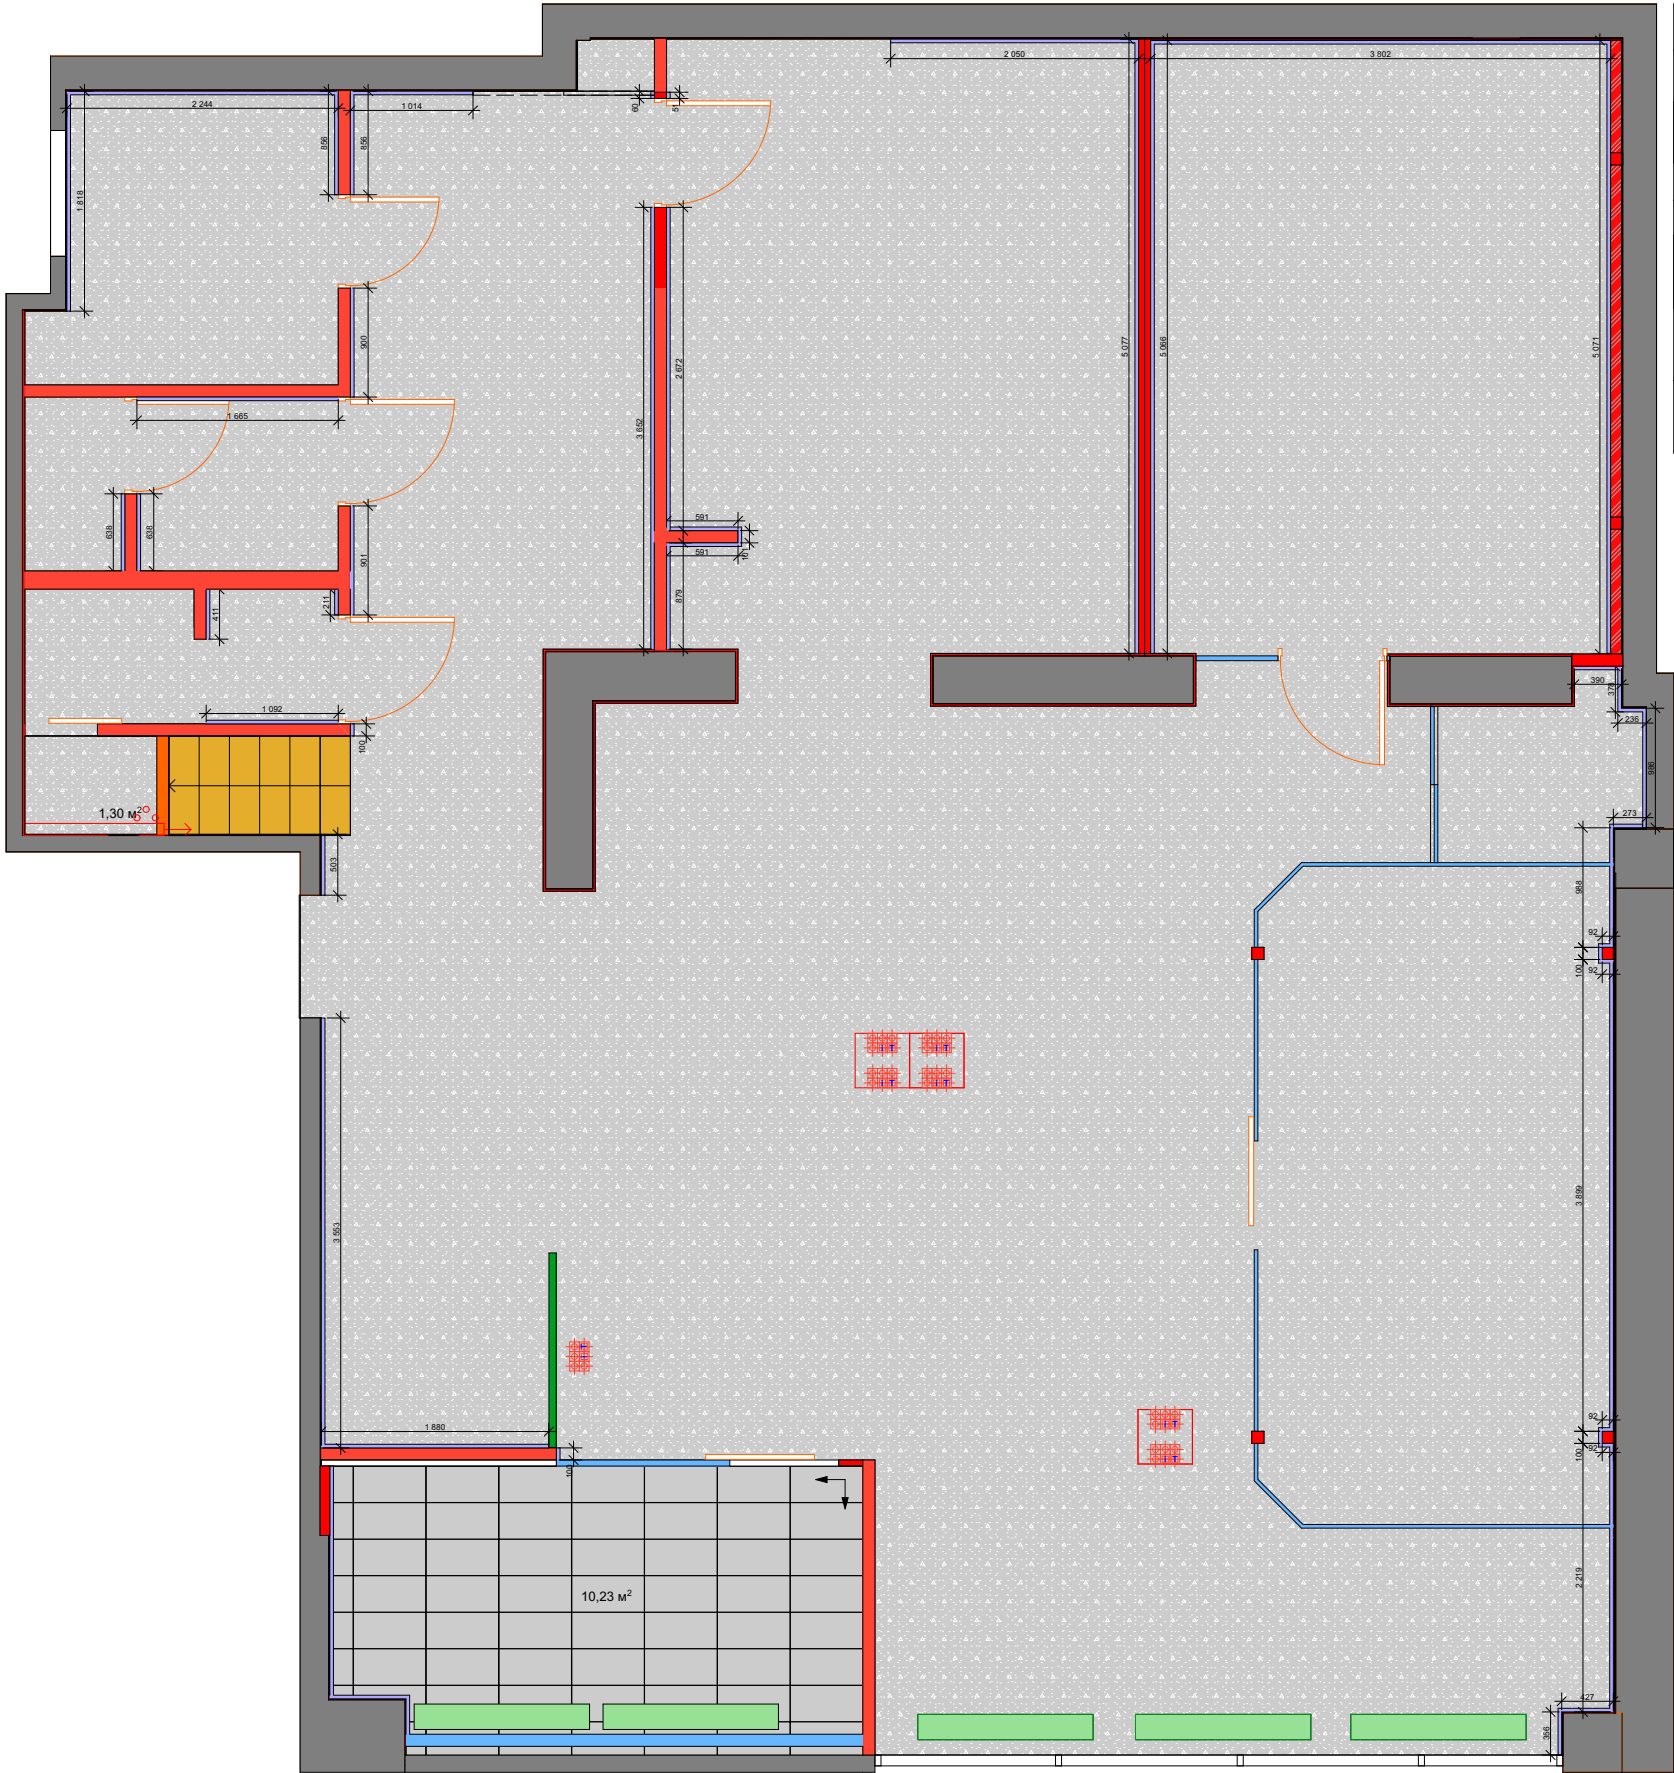

Условные обозначения (без учета запаса)		
Вид	Название	Кол-во общее
	Бетонный пол	150 кв.м.
	Керамогранит CASALGRANDE PADANA MINERAL BLACK 300x600 мм	60 шт.
	Облицовка ступеней. Массив дерева	
	Плинтус	65,5 пог.м.
	начало раскладки	


				Дизайн-проект офиса, г. Москва, ул. Машиностроения 1-я, д.10	Стадия	Лист	Листов
					ЭП	11	
				План пола 1 уровня	Дизайн студия "Неолюкс"		
18.04.2017							

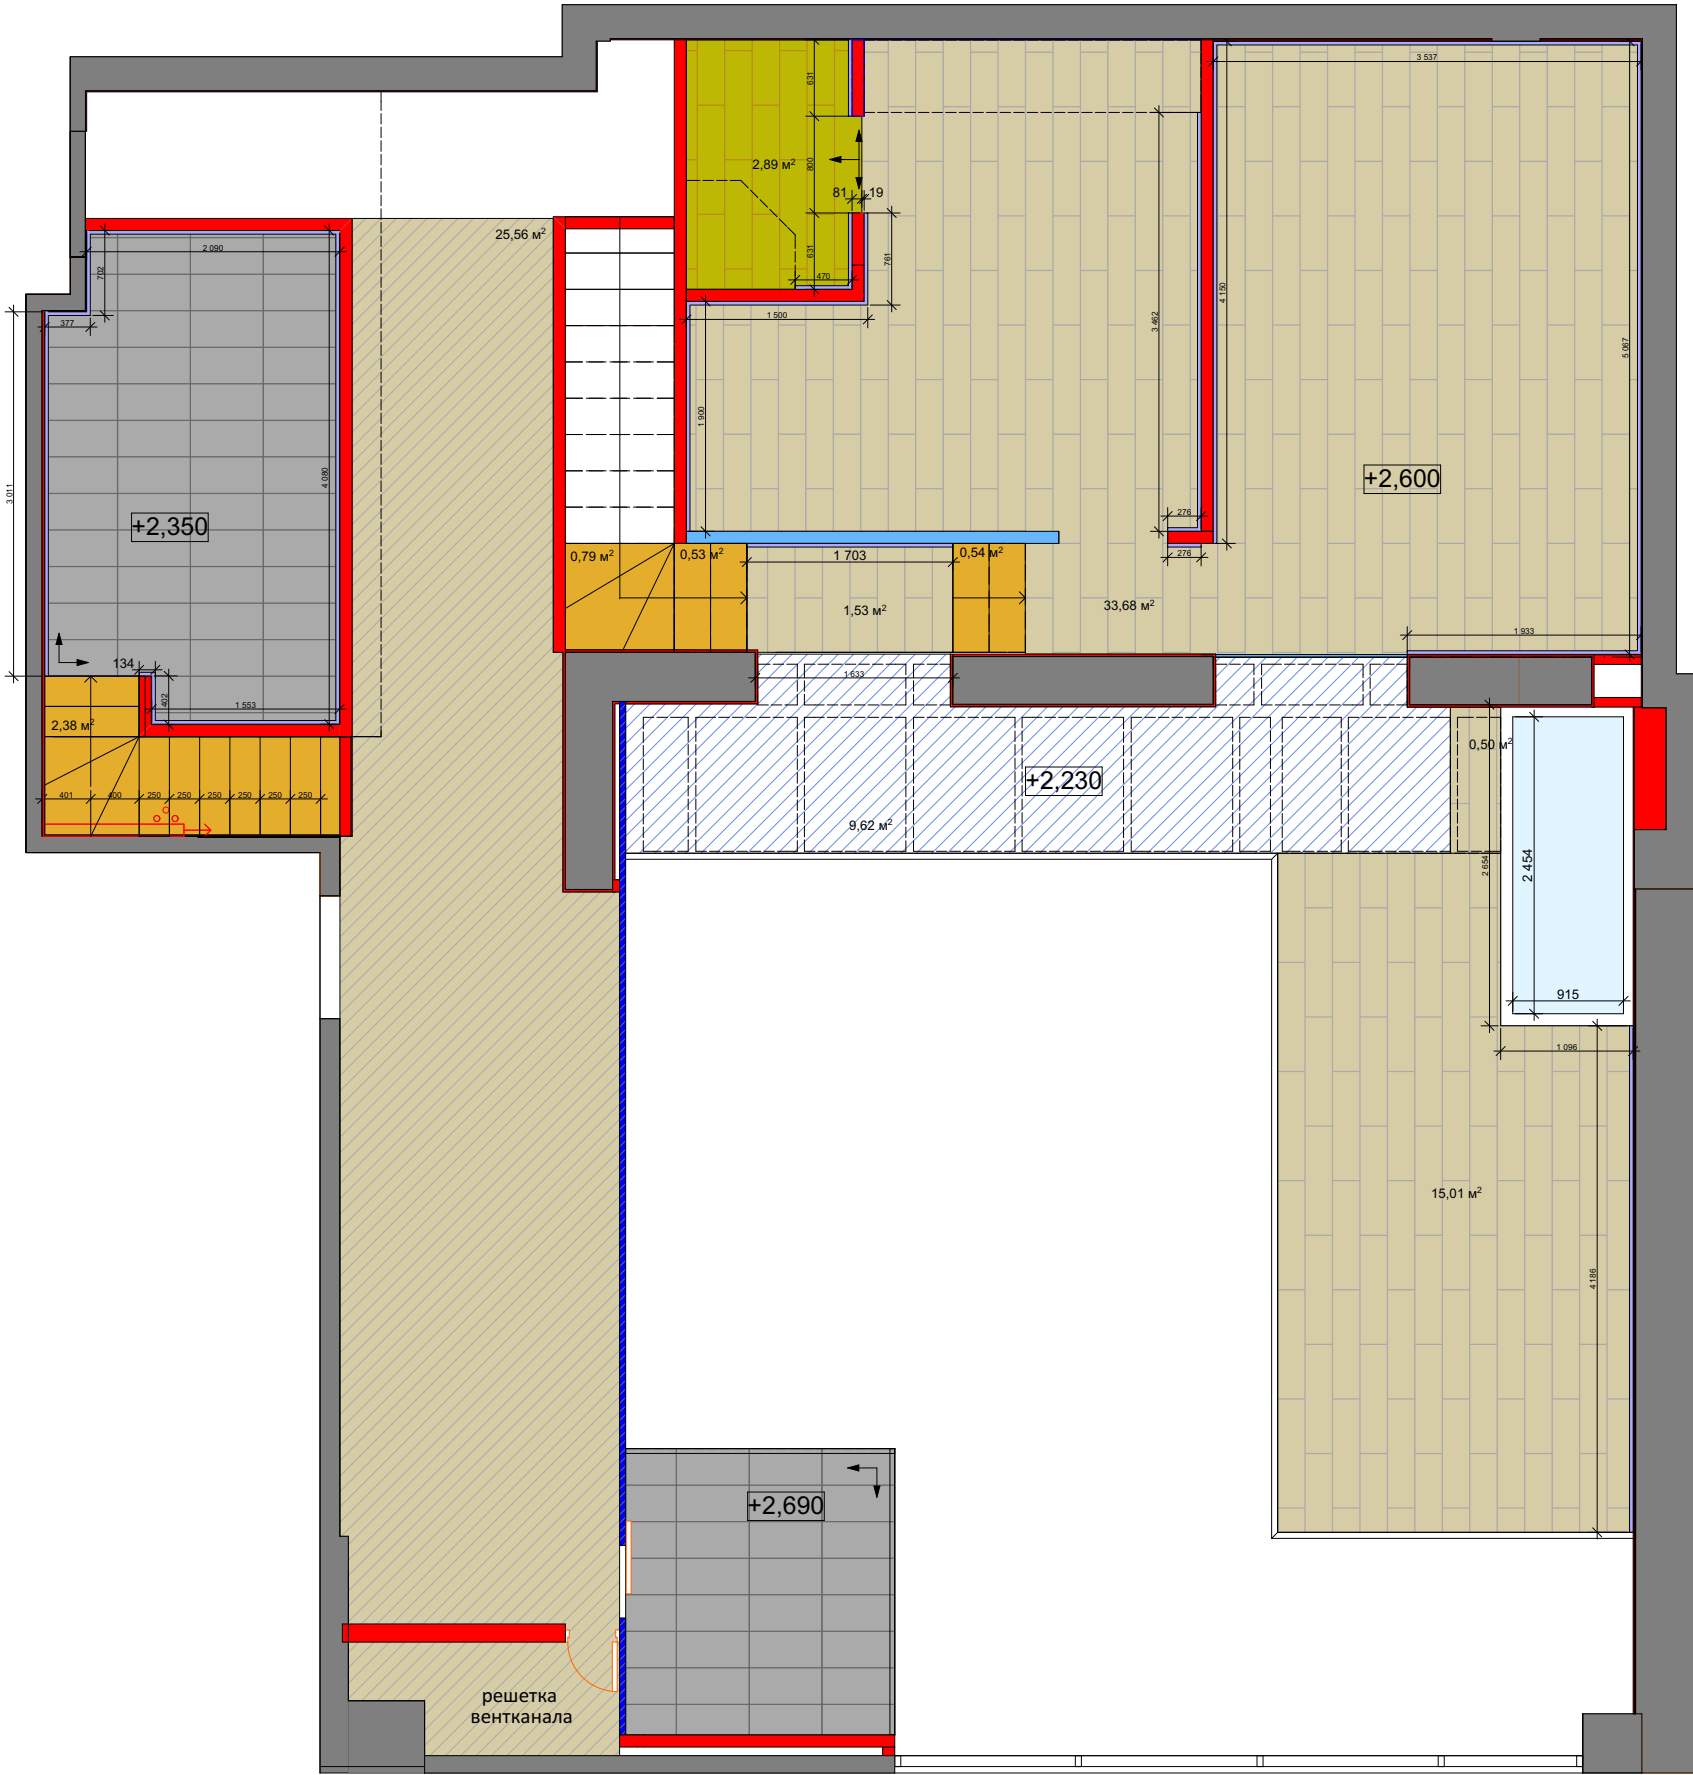

Условные обозначения (без учета запаса)		
Вид	Название	Кол-во общее
	Матовое стекло	9,6 м2
	Паркетная доска	50,7м2
	Облицовка ступеней. Массив дерева	
	Керамогранит CASALGRANDE PADANA MINERAL BLACK 300x600 мм	86 шт.
	Плитка под дерево	3 м2
	Плинтус	43,4 пог.м


начало раскладки

				Дизайн-проект офиса, г. Москва, ул. Машиностроения 1-я, д.10	Стадия	Лист	Листов
					ЭП	12	
				План пола 2 уровня	Дизайн студия "Неолюкс"		
18.04.2017							


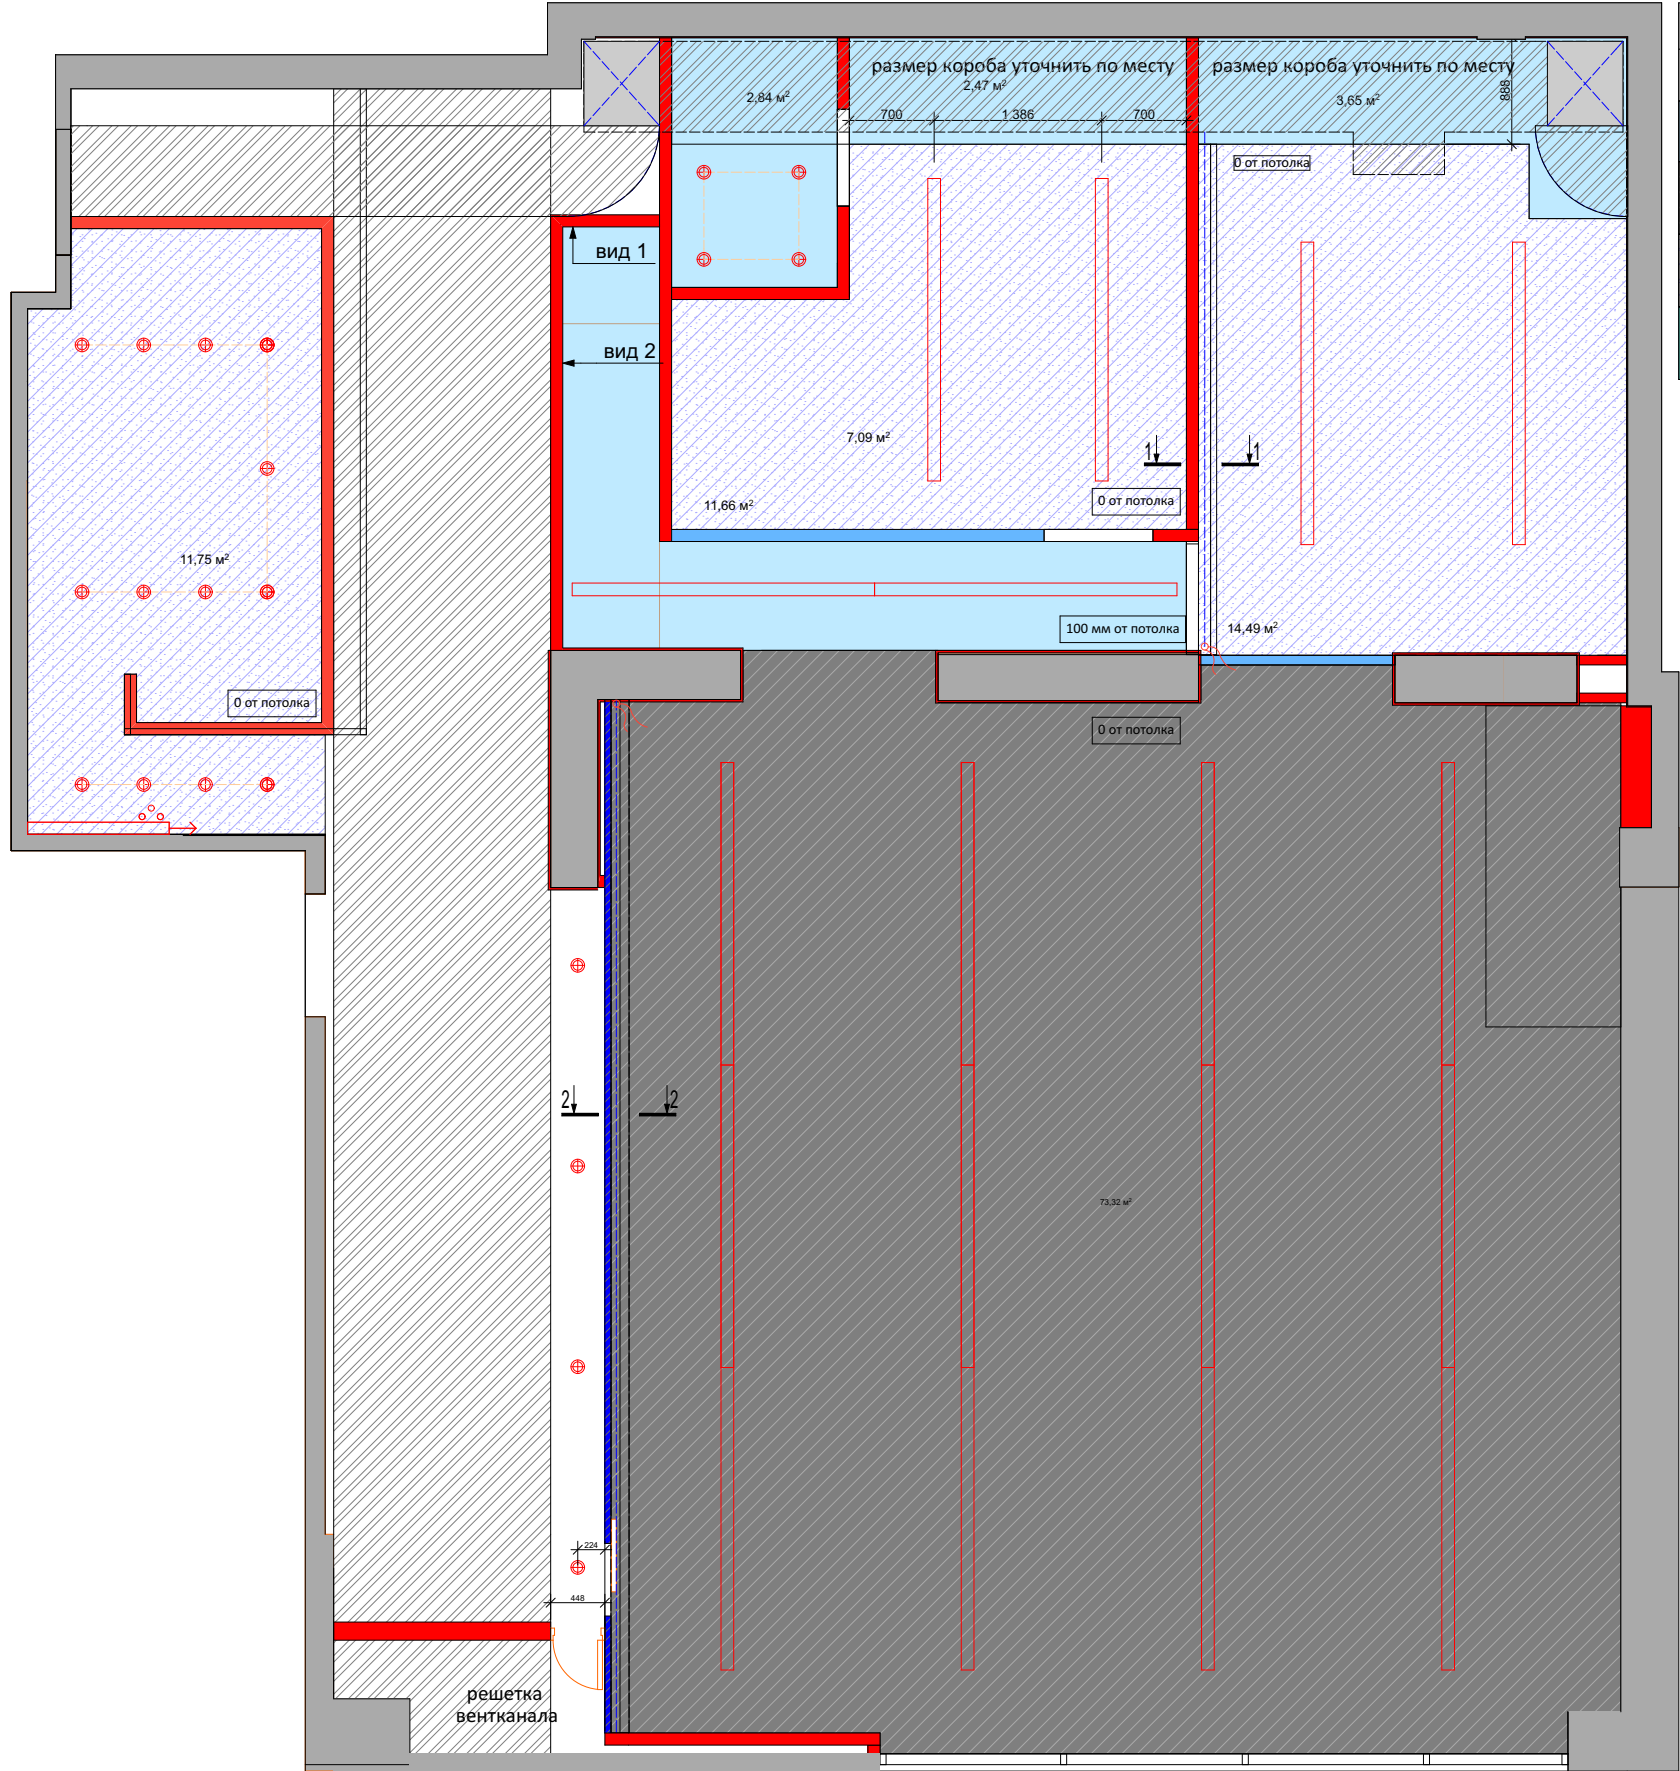


Условные обозначения (без учета запаса)		
Вид	Название	Кол-во общее
	Покраска, цвет белый	16,05 кв.м.
	Покраска по шпатлевке, цвет графит RAL 7024 Graphitgrau	84 кв.м.
	Покраска по шпатлевке, цвет белый	38 кв.м.


Разрез 1-1

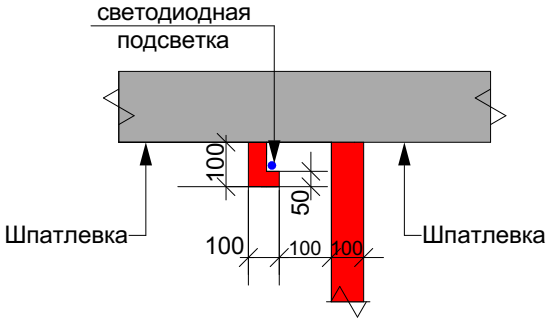





Разрез 2-2

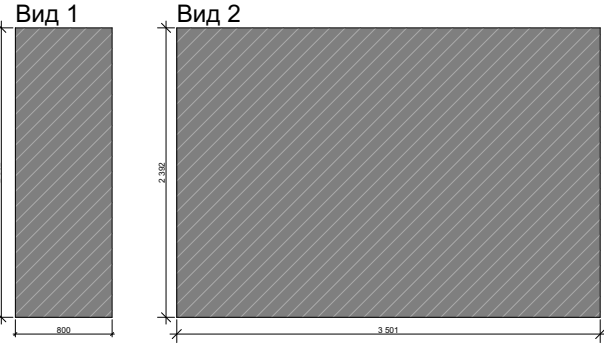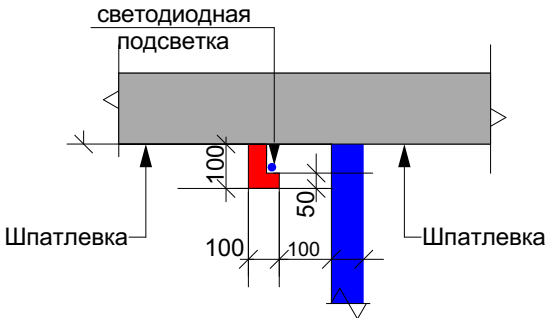

				Дизайн-проект офиса, г. Москва, ул. Машиностроения 1-я, д.10	Стадия	Лист	Листов
					ЭП	14	
				План потолка 2 уровня	Дизайн студия "Неолюкс"		
18.04.2017							

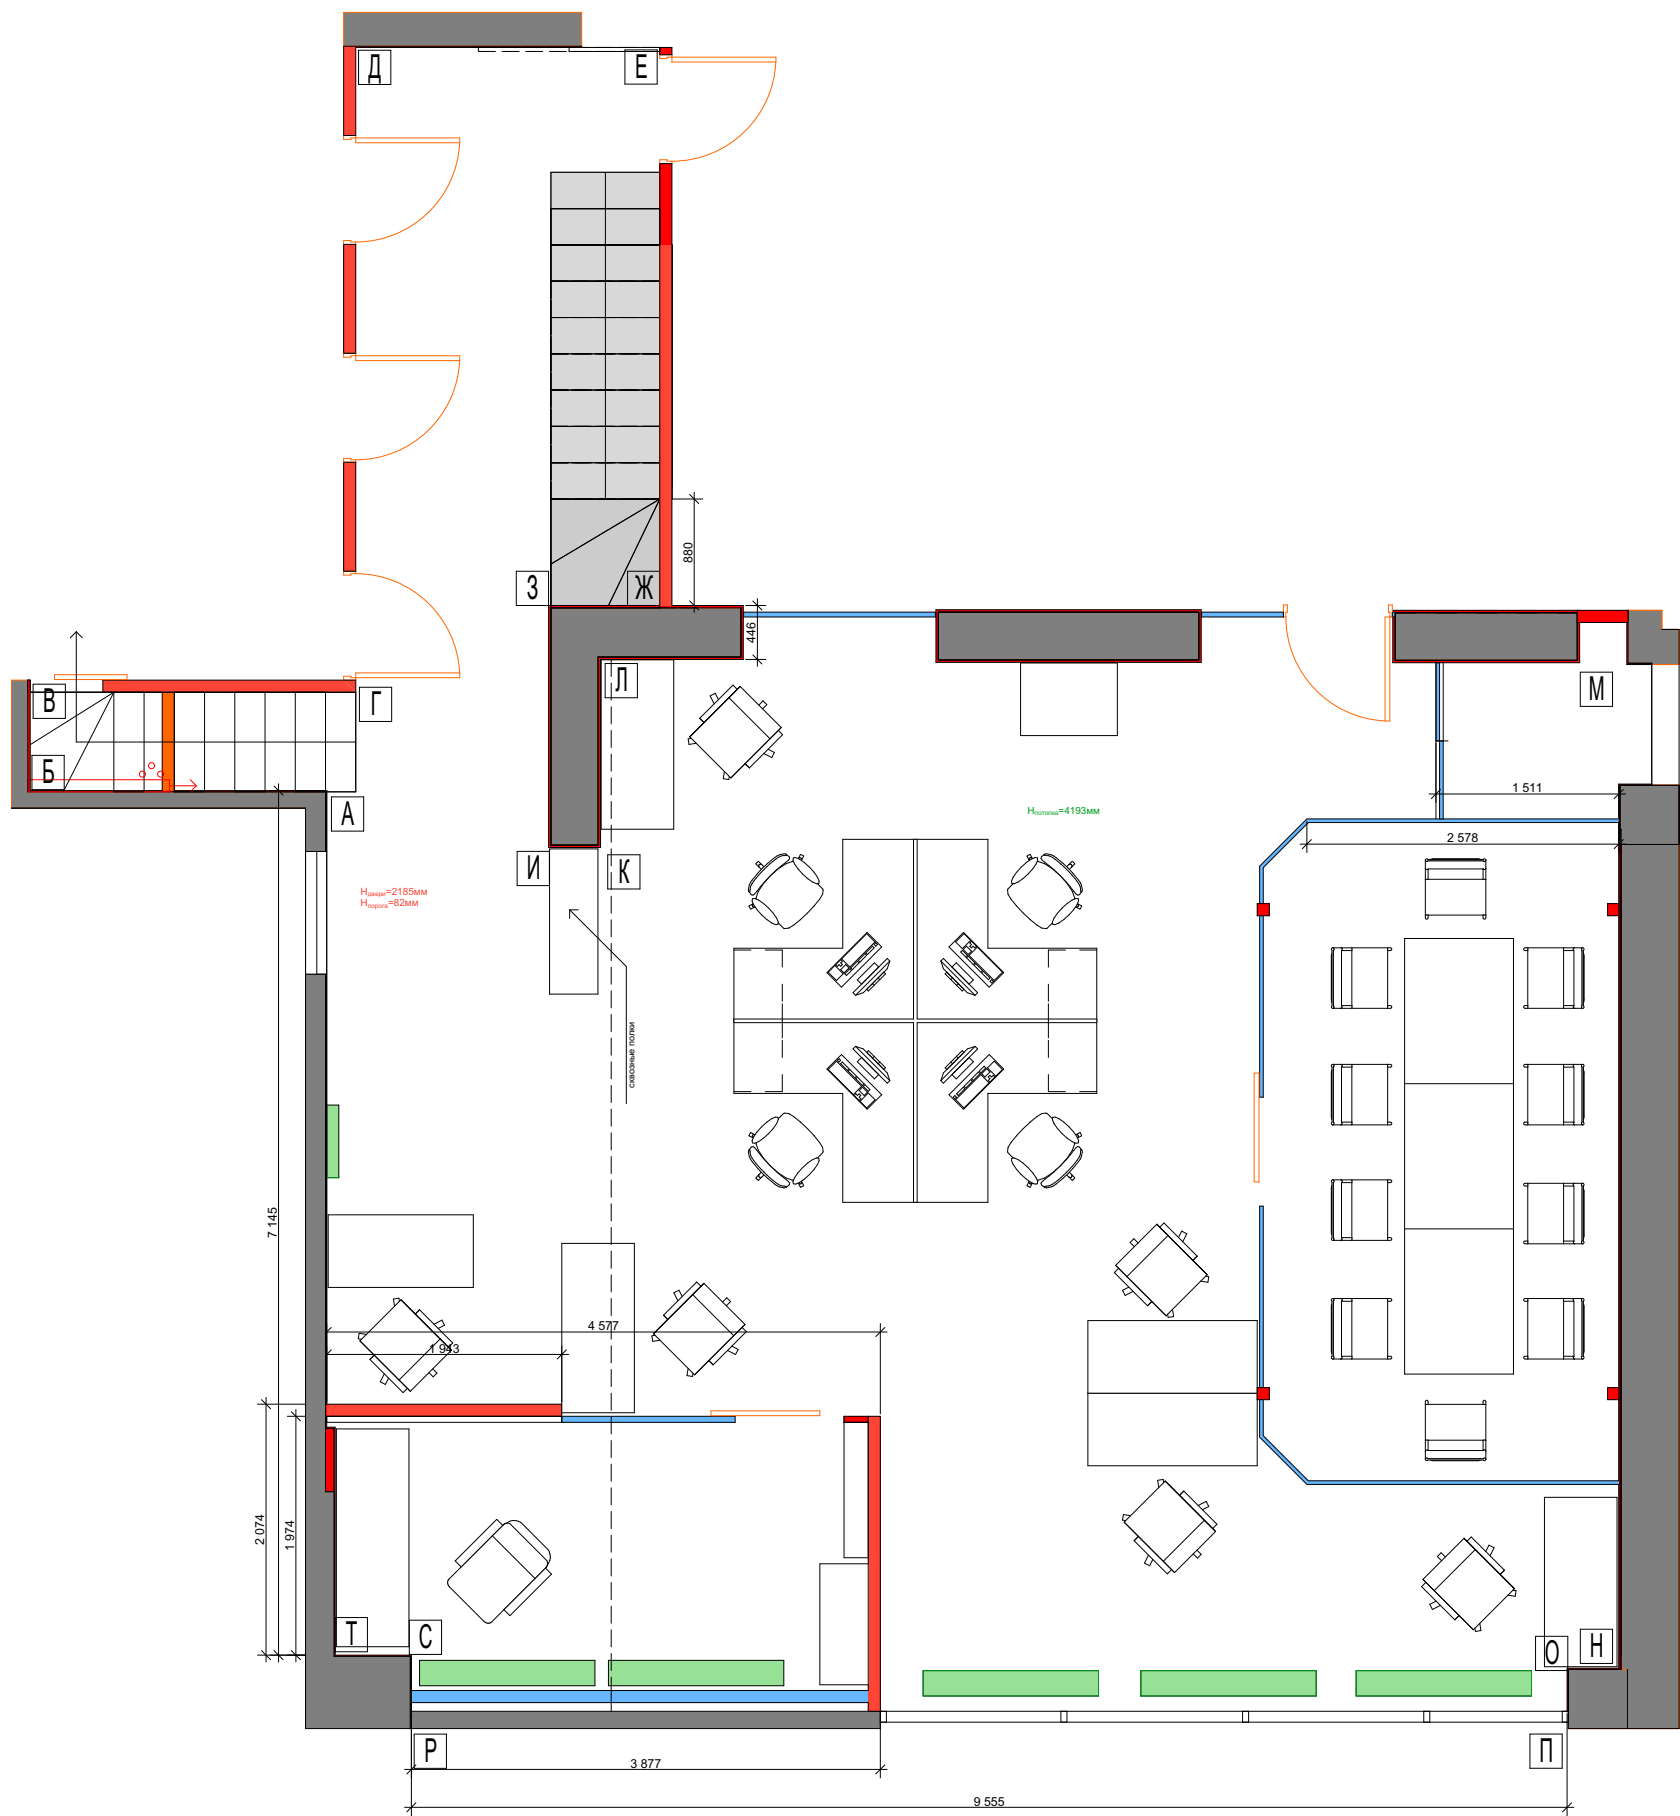










				Дизайн-проект офиса, г. Москва, ул. Машиностроения 1-я, д.10	Стадия	Лист	Листов
					ЭП	15	
				Развертка общего пространства	Дизайн студия "Неолюкс"		
18.04.2017							

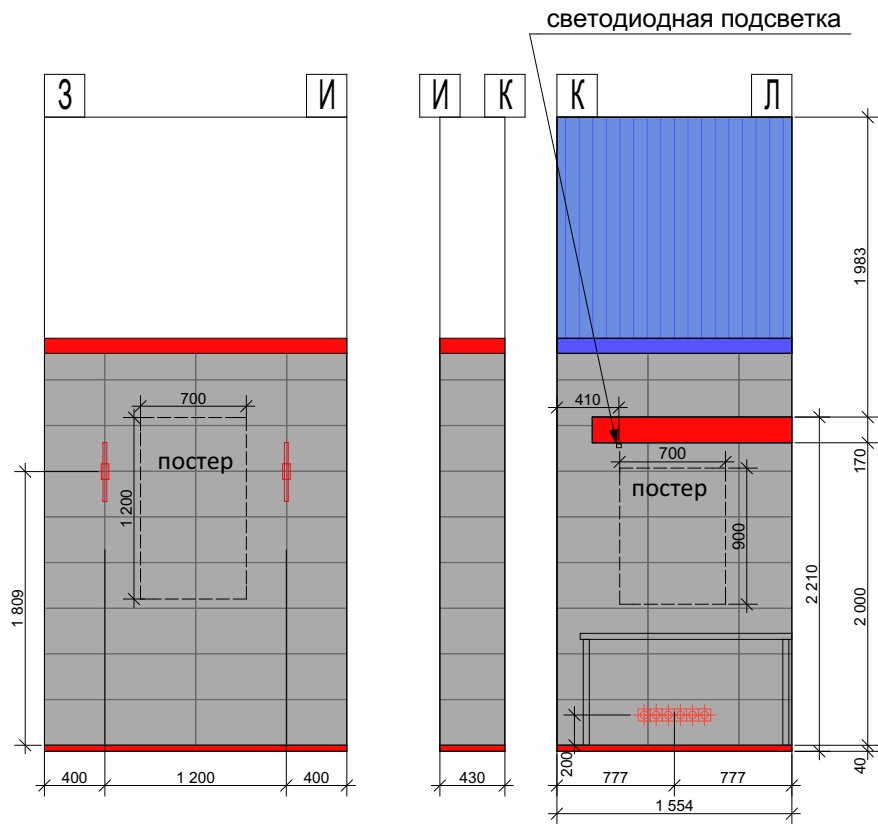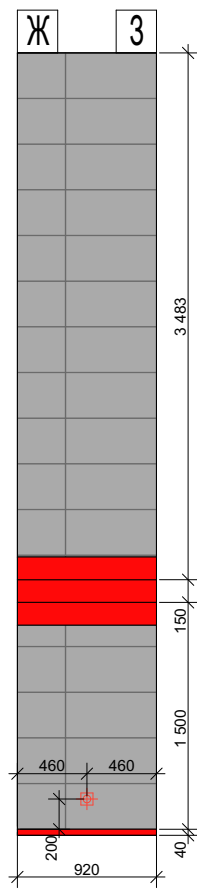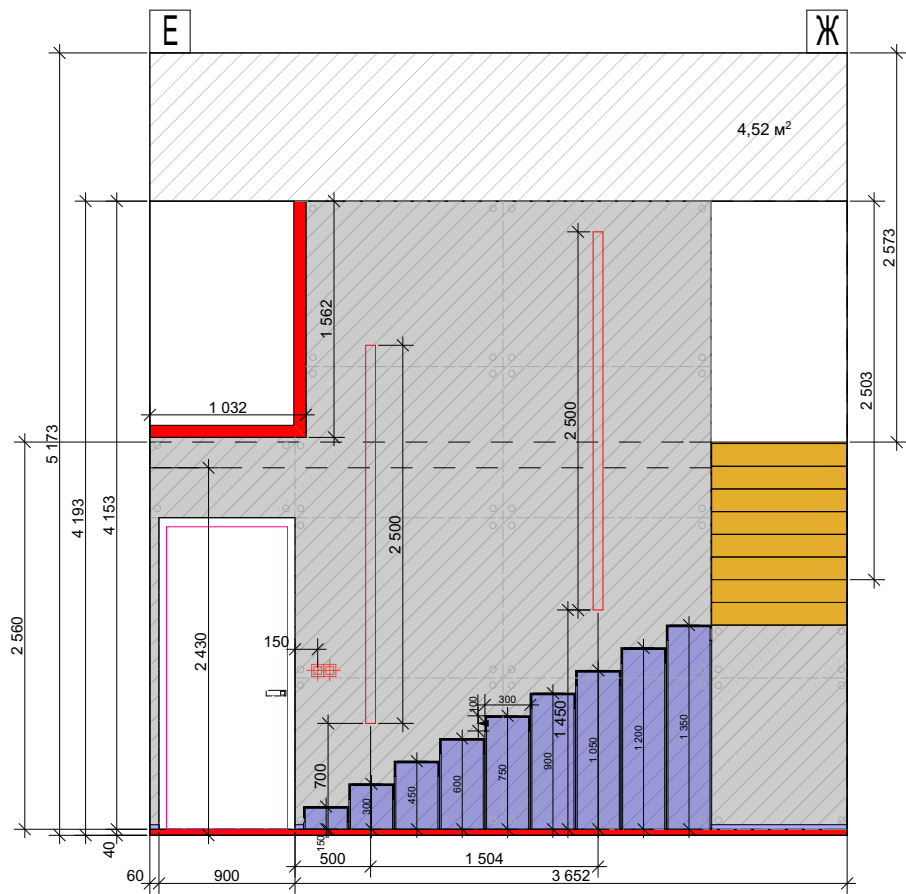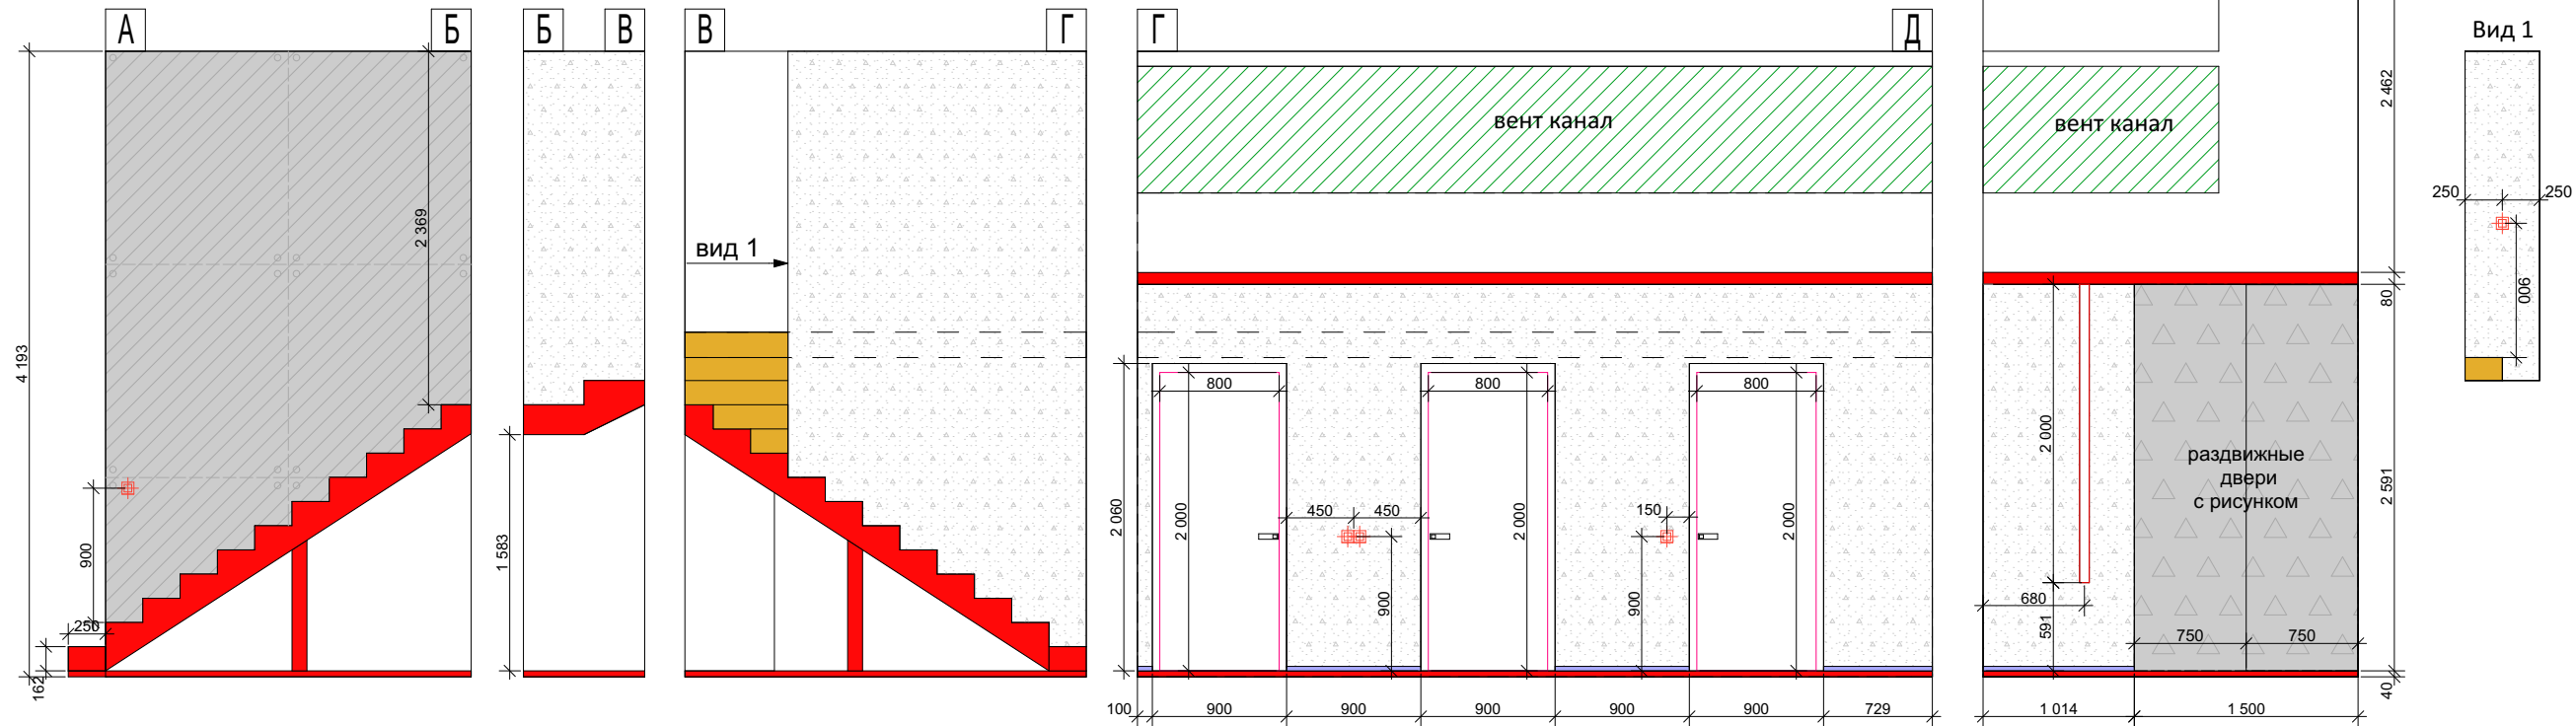


Условные обозначения (без учета запаса)		
Вид	Название	Кол-во общее
	Покраска, цвет белый	19,5м2
	Штукатурка с опалубкой	46,1м2
	Покраска, цвет графит RAL 7024 Graphitgrau	21,7 м2
	Керамогранит CASALGRANDE PADANA MINERAL BLACK 300x600 мм	268 шт.
	Покраска, цвет синий RAL 5023 Fernblau	13,6 м2
	Облицовка ступеней. Массив дерева	
	Покраска, цвет серый RAL 7004 Signalgrau	7,4 м2
	начало раскладки	

				Дизайн-проект офиса, г. Москва, ул. Машиностроения 1-я, д.10	Стадия	Лист	Листов
					ЭП	16	
				Развертка общего пространства	Дизайн студия "Неолюкс"		
18.04.2017							

				Дизайн-проект офиса, г. Москва, ул. Машиностроения 1-я, д. 10	Стадия	Лист	Листов
					ЭП	17	
					Развертка общего пространства	Дизайн студия "Неолюкс"	
18.04.2017							


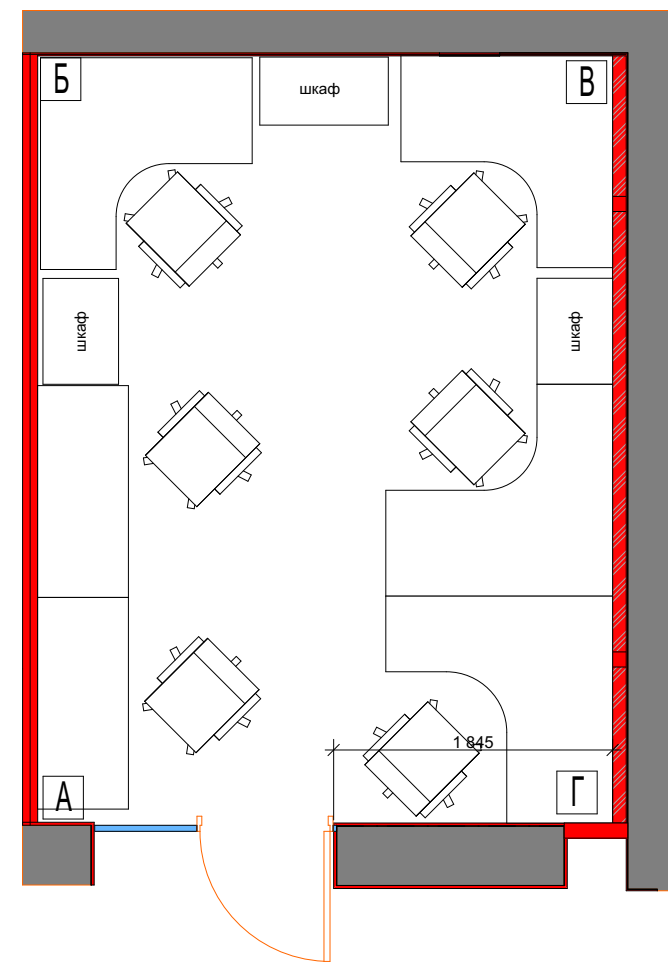
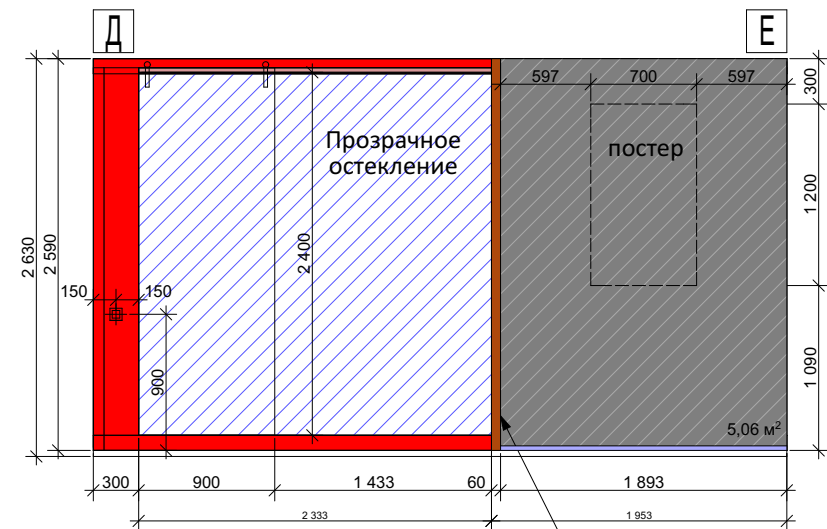
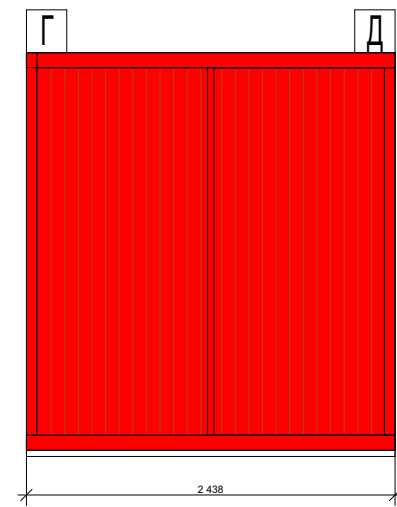
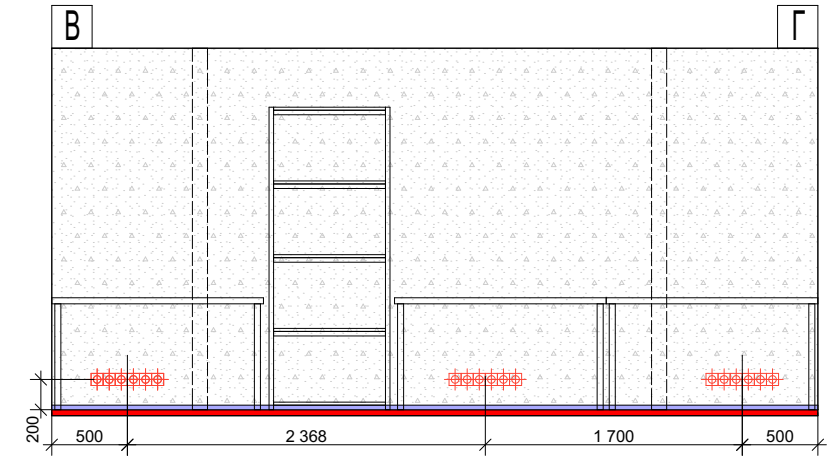
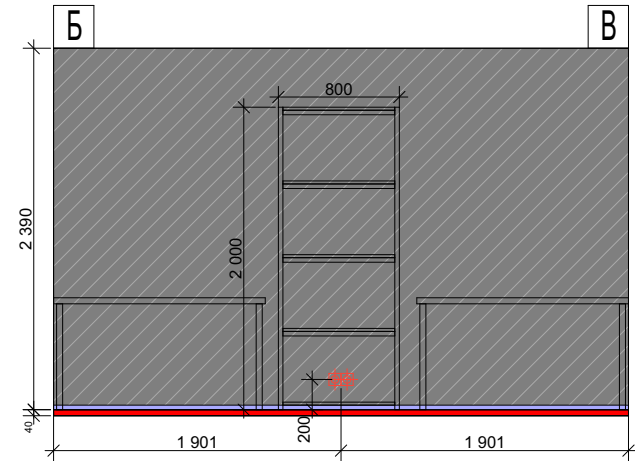
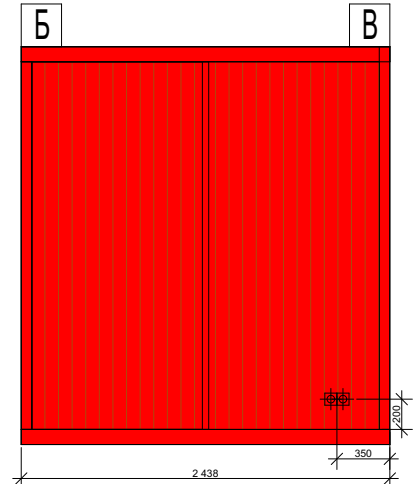
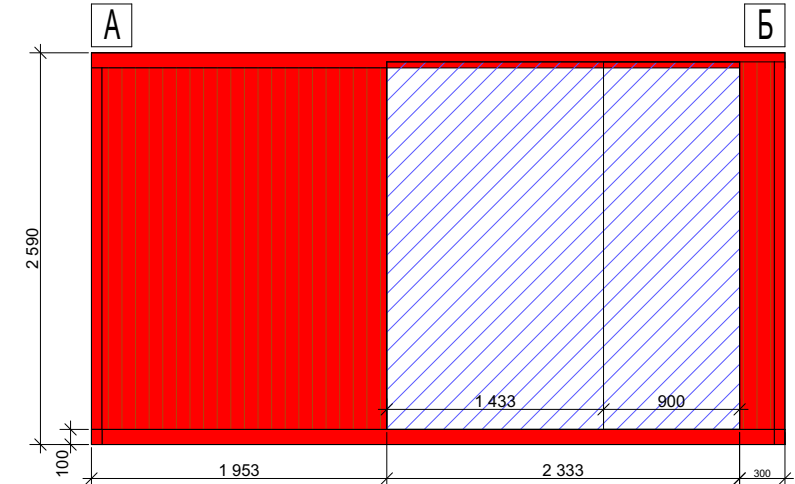
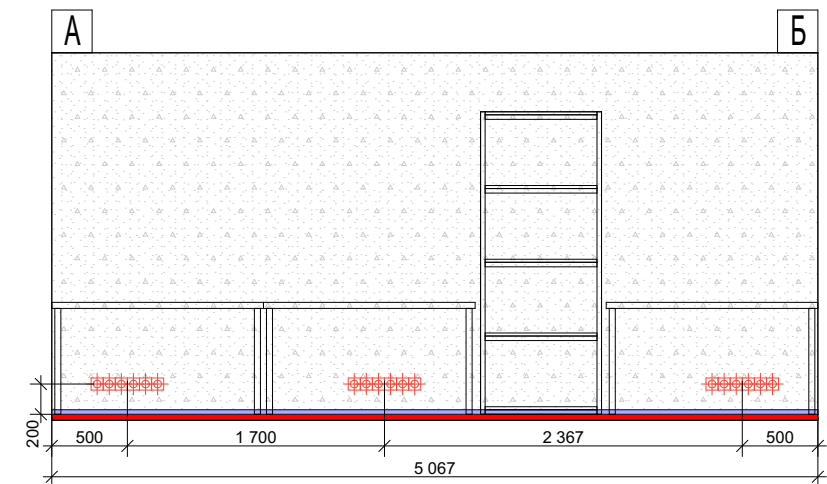
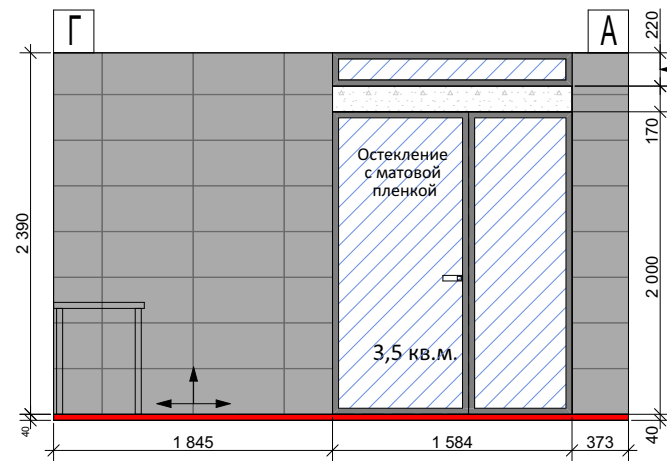


Условные обозначения (без учета запаса)		
Вид	Название	Кол-во общее
	Покраска, цвет белый	24,5 кв.м.
	Покраска, цвет графит RAL 7024 Graphitgrau	14 кв.м.
	Керамогранит CASALGRANDE PADANA MINERAL BLACK 300x600 мм	40 шт.
	Покраска, цвет красный RAL 3020 Verkehrsrot	21 кв.м.
	начало раскладки	

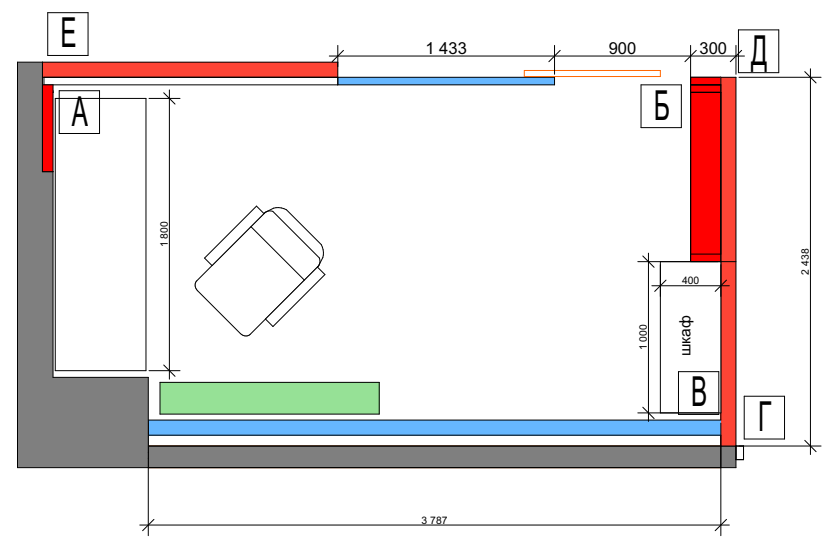


деревянная перегородка

				Дизайн-проект офиса, г. Москва, ул. Машиностроения 1-я, д.10	Стадия	Лист	Листов
					ЭП	18	
				Развертка ПТО и кабинета в контейнере	Дизайн студия "Неолюкс"		
18.04.2017							

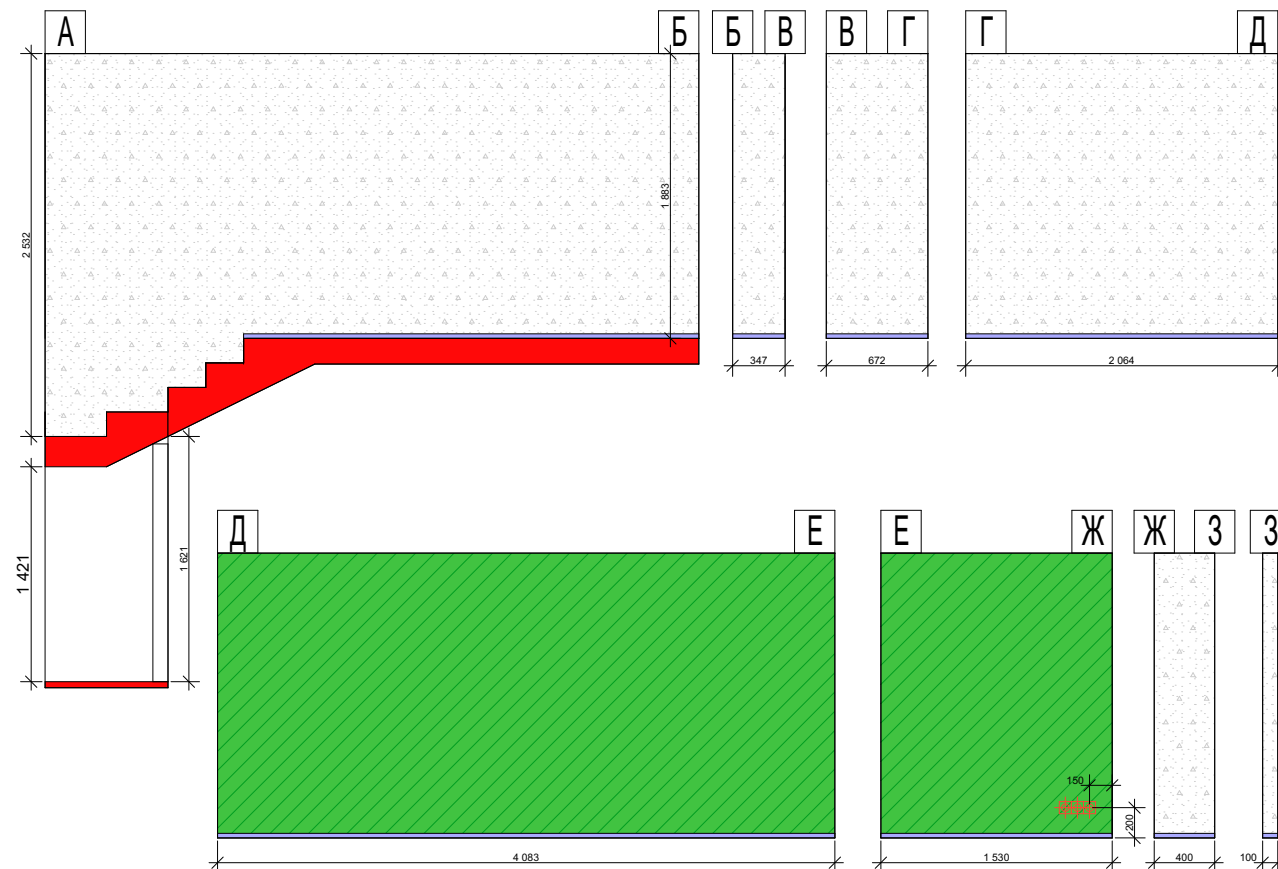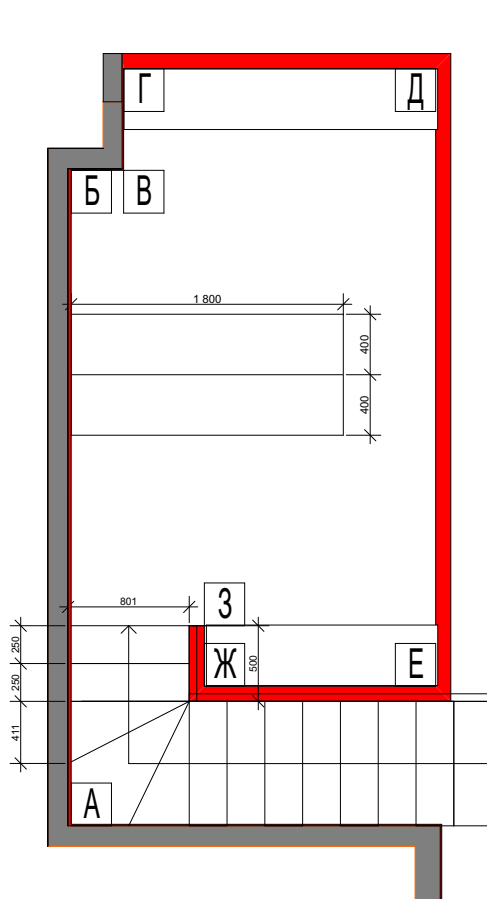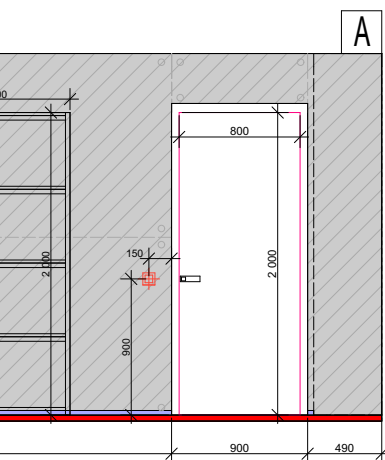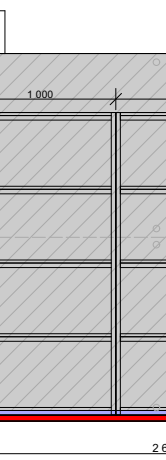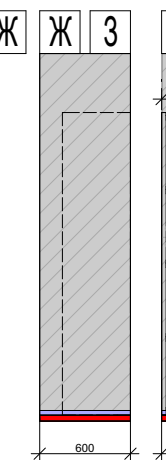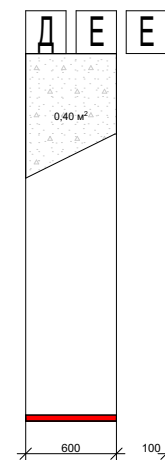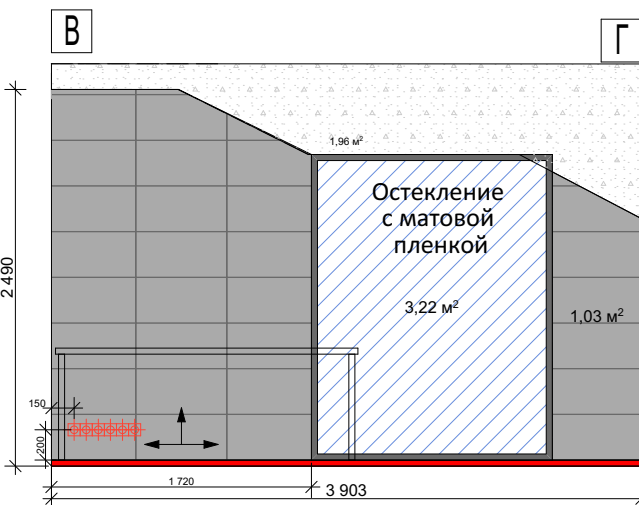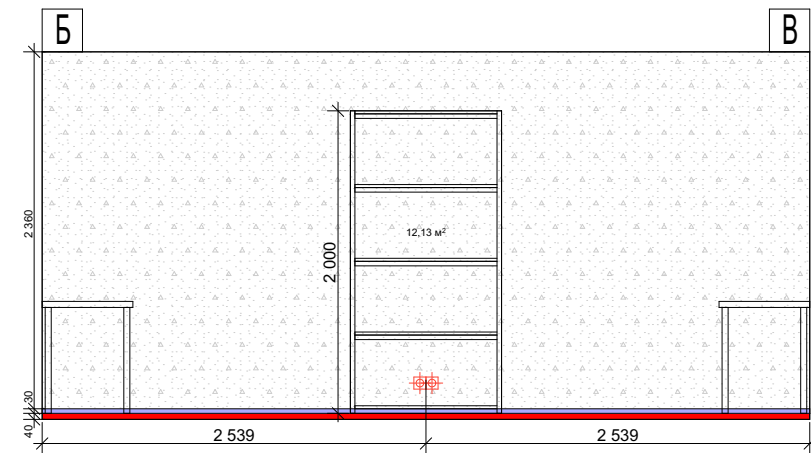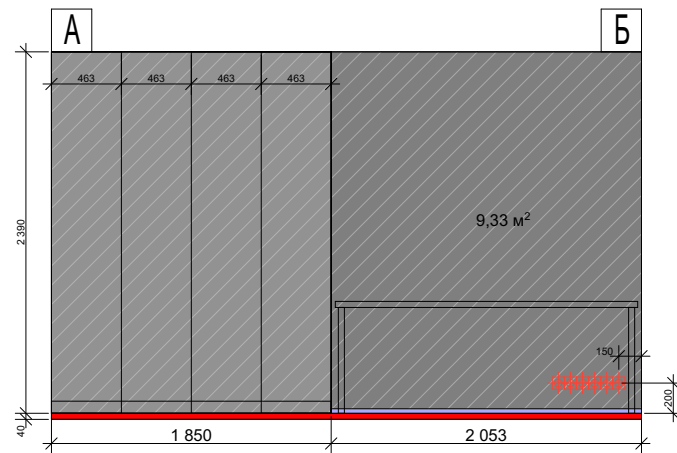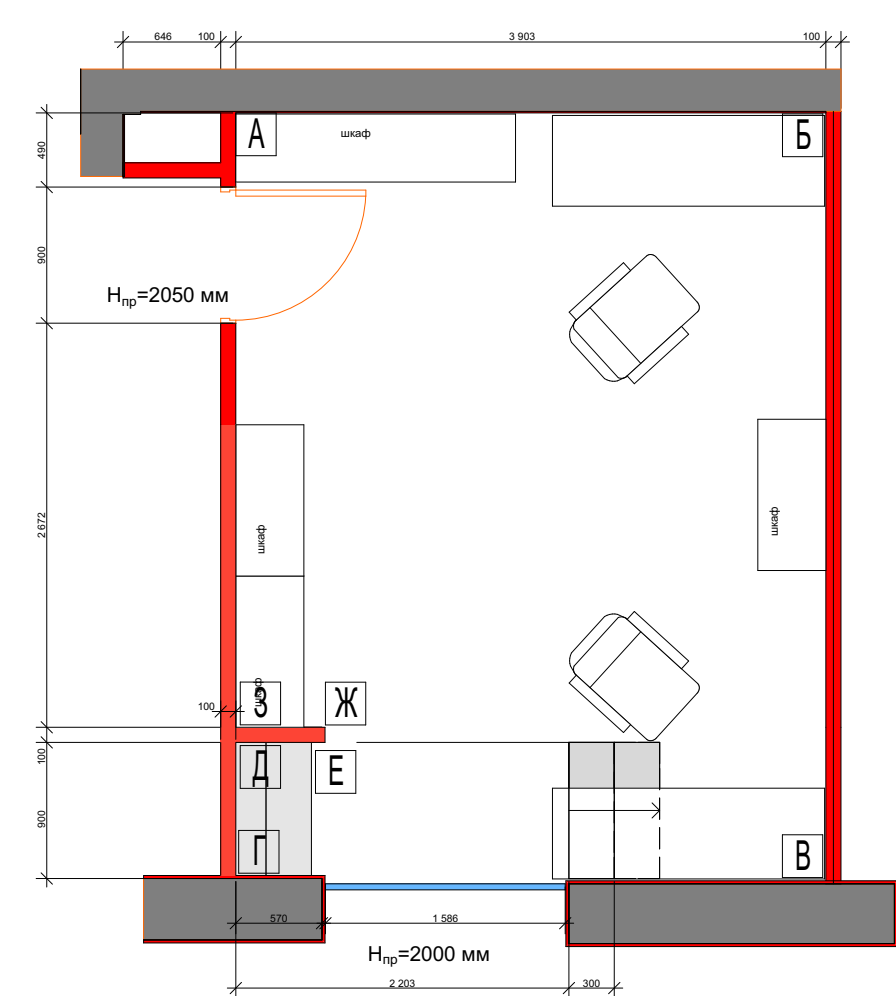


Условные обозначения (без учета запаса)		
Вид	Название	Кол-во общее
	Штукатурка с опалубкой	12 кв.м.
	Покраска, цвет графит RAL 7024 Graphitgrau	9,33 кв.м.
	Керамогранит CASALGRANDE PADANA MINERAL BLACK 300x600 mm	31 шт.
	Покраска, цвет белый	31 кв.м.
	Покраска, цвет зеленый RAL 6017 Maigrun	11 кв.м.
	начало раскладки	

				Дизайн-проект офиса, г. Москва, ул. Машиностроения 1-я, д. 10	Стадия	Лист	Листов
					ЭП	19	
					Развертка бухгалтерии и архива	Дизайн студия "Неолюкс"	
18.04.2017							











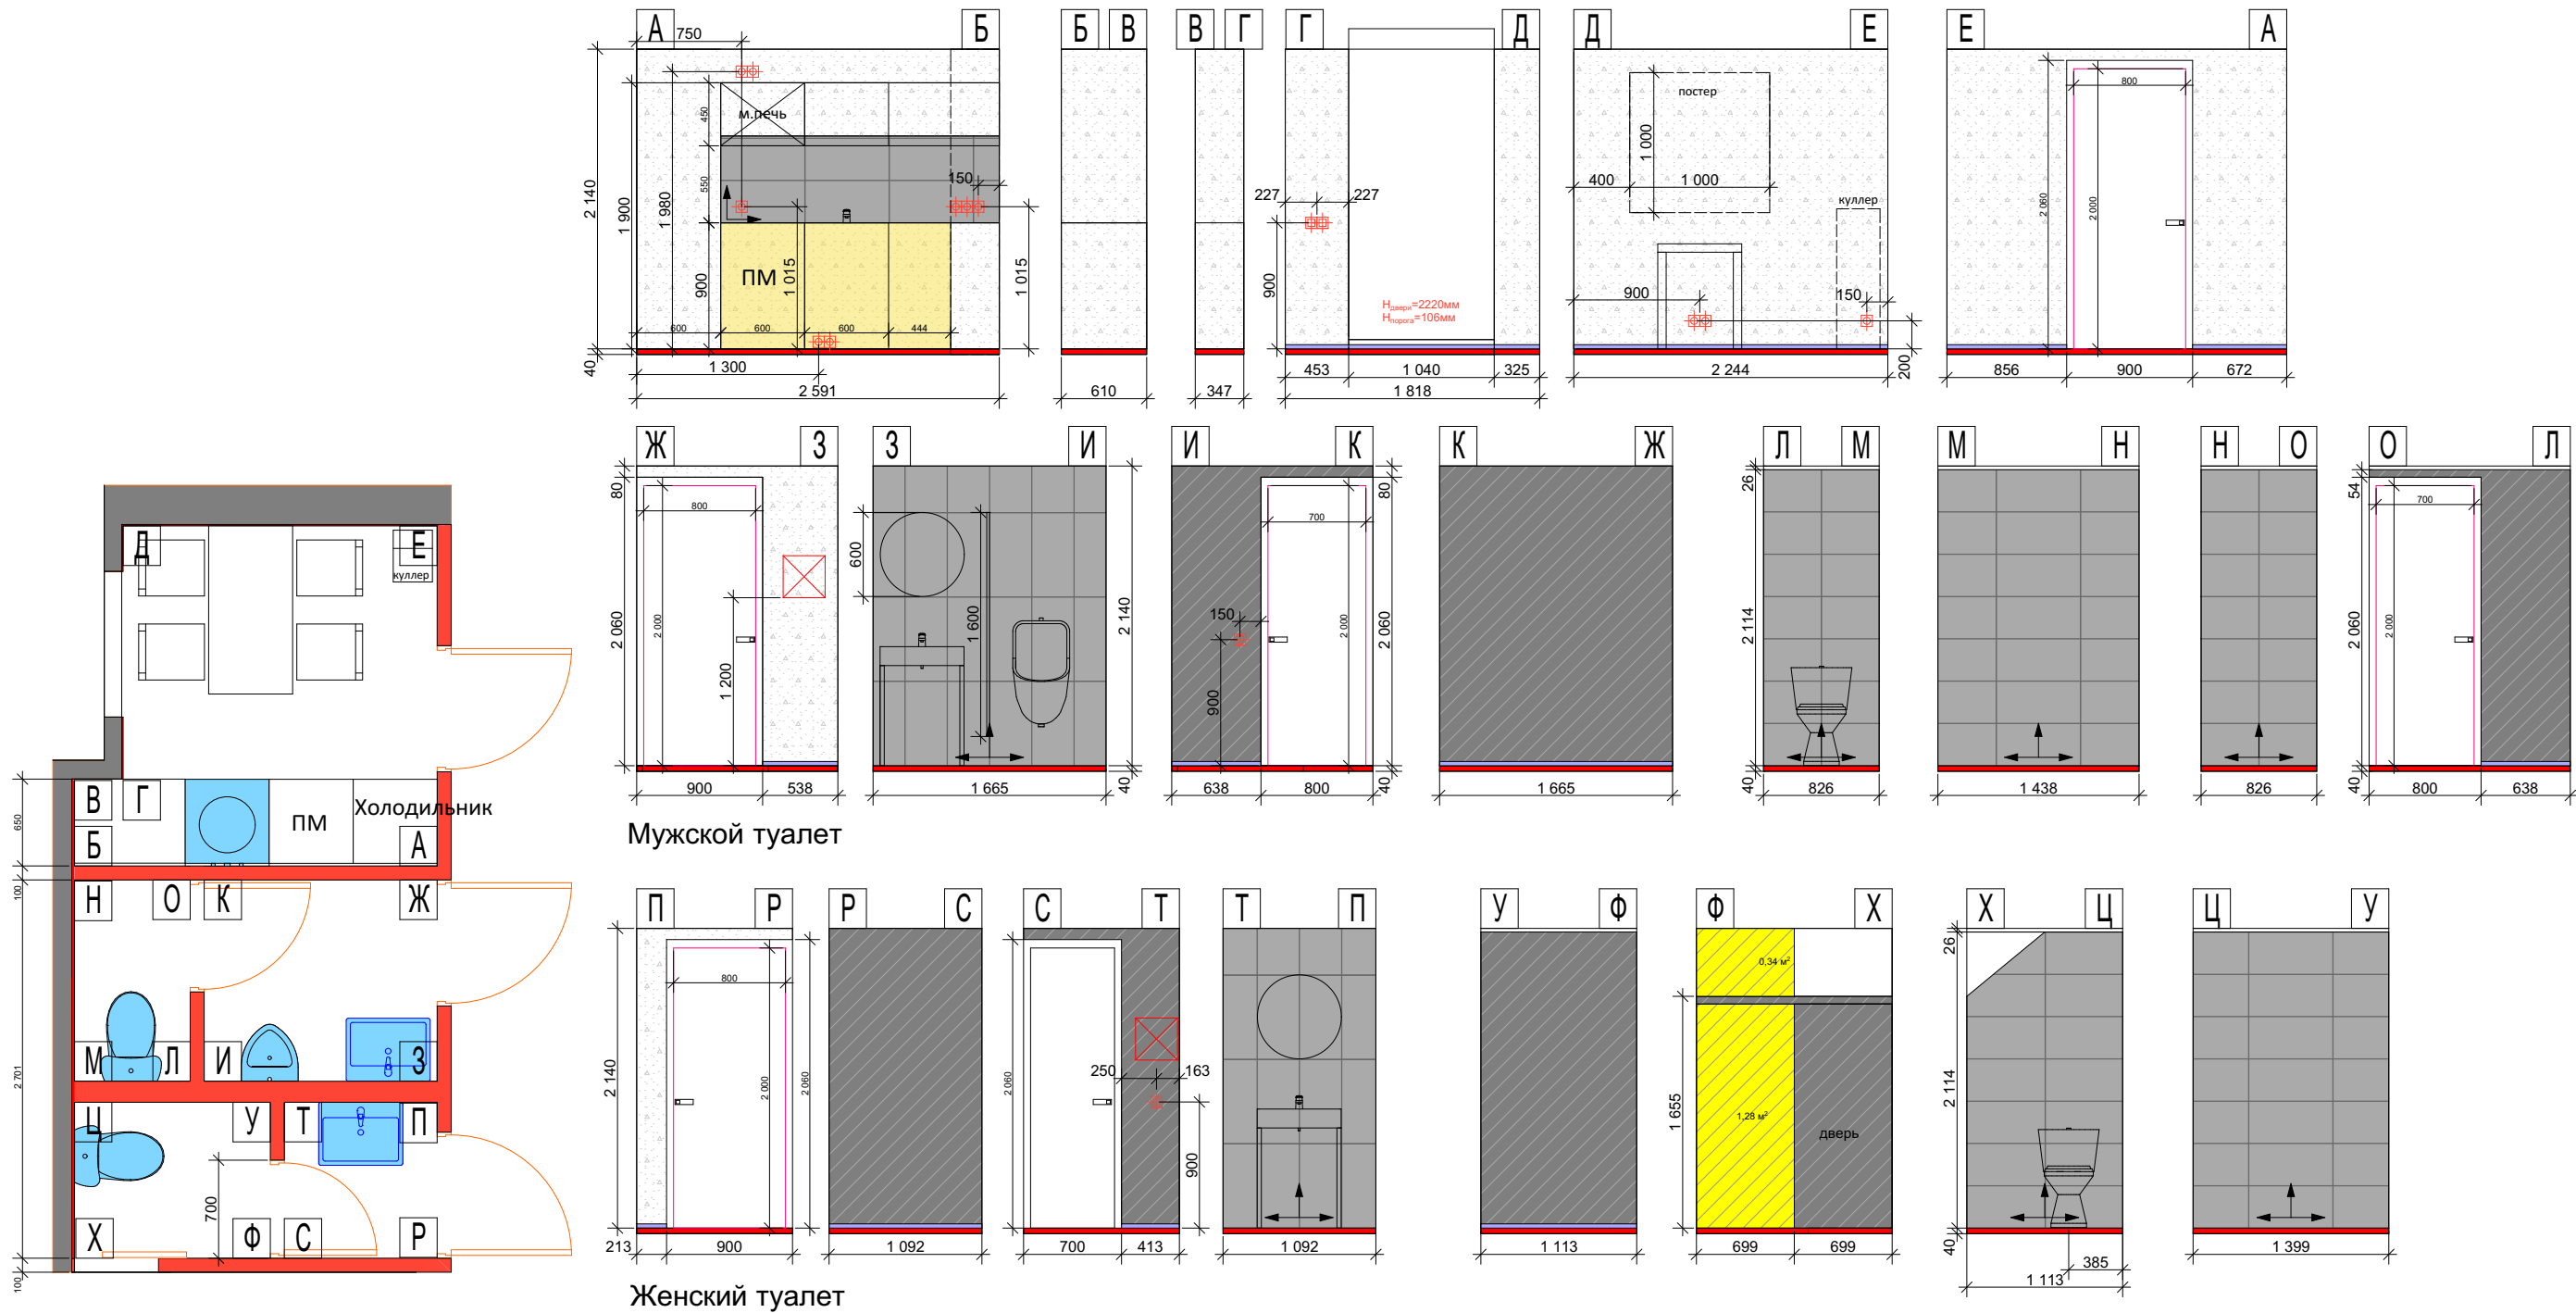


Условные обозначения (без учета запаса)		
Вид	Название	Кол-во общее
	Покраска, цвет белый	18 кв.м.
	Покраска, цвет желтый RAL 1018 Zinkgelb	1,6 кв.м.
	Покраска, цвет графит RAL 7024 Graphitgrau	12 кв.м.
	Керамогранит CASALGRANDE PADANA MINERAL BLACK 300x600 мм	131 шт.
	начало раскладки	









				Дизайн-проект офиса, г. Москва, ул. Машиностроения 1-я, д.10	Стадия	Лист	Листов
					ЭП	20	
				Развертка кухни, мужского и женского туалетов	Дизайн студия "Неолюкс"		
18.04.2017							

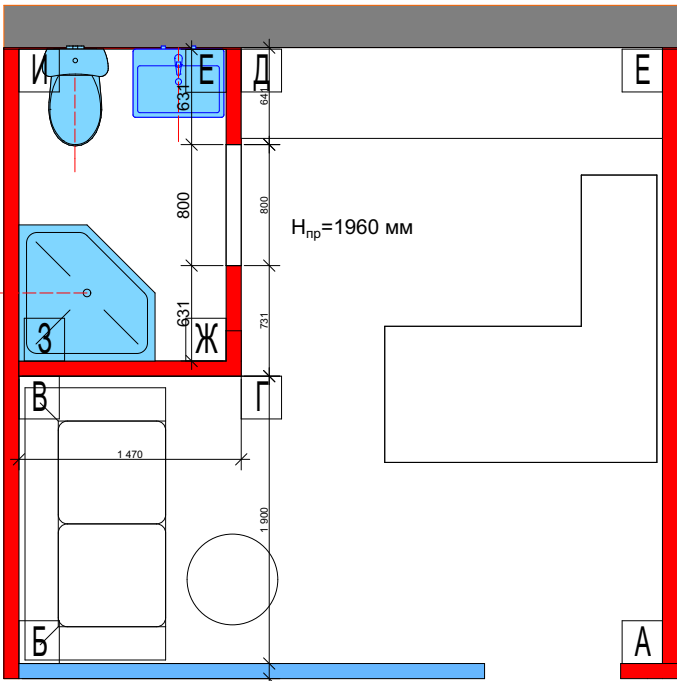

Условные обозначения (без учета запаса)		
Вид	Название	Кол-во общее
	Покраска, цвет белый	1,2 кв.м.
	Покраска, цвет серый RAL 7004 Signalgrau	22 кв.м.
	Рельефные панели	10 кв.м.
	Керамогранит CASALGRANDE PADANA MINERAL BLACK 300x600 мм	31 шт.
	Покраска, цвет графит RAL 7024 Graphitgrau	3,5 кв.м.
	Плитка под дерево	1,2 кв.м.
	начало раскладки	

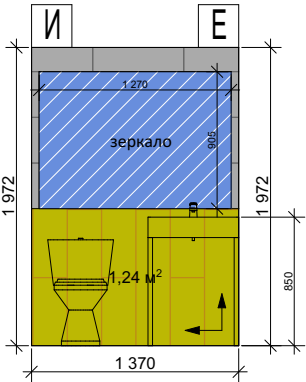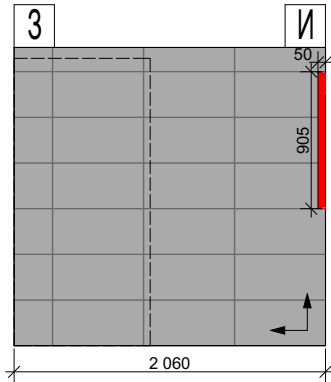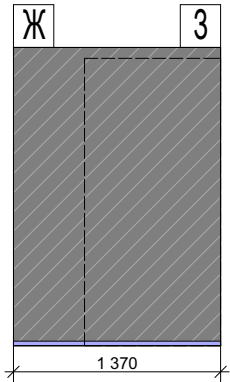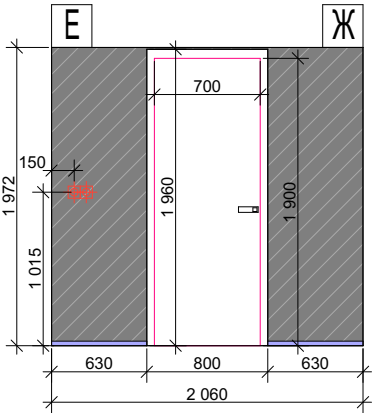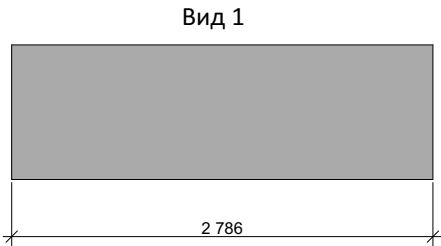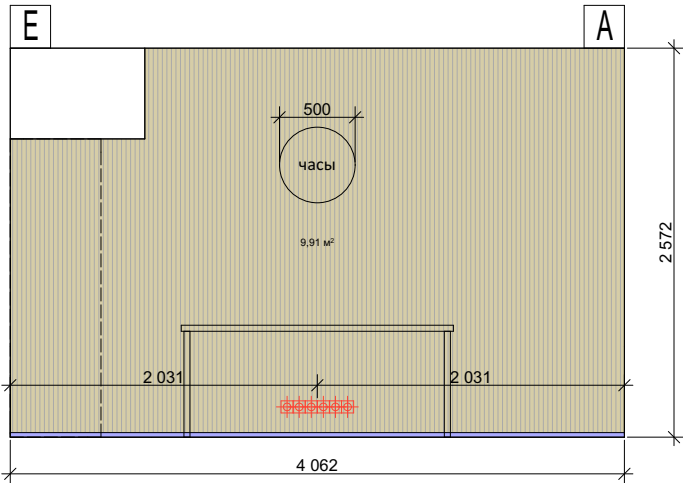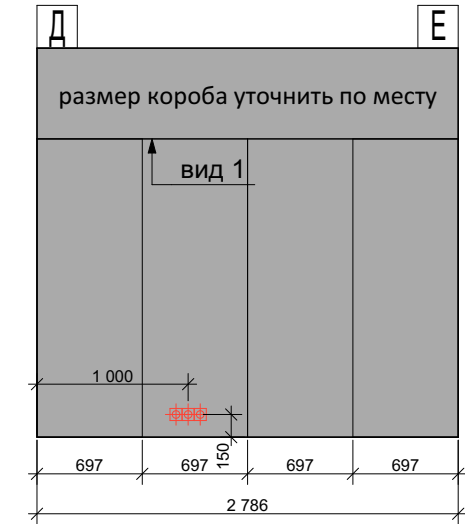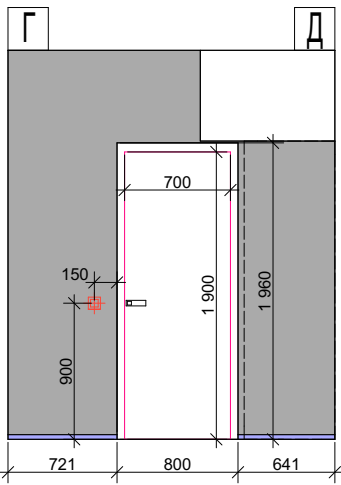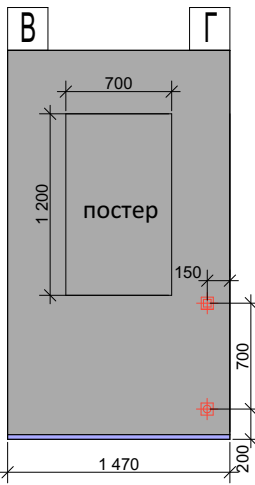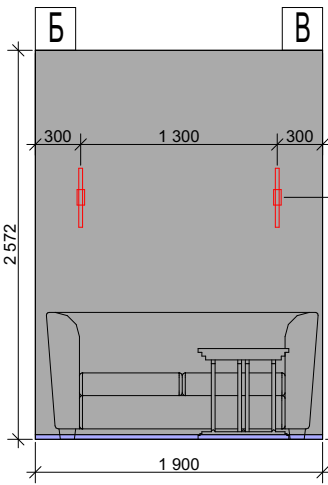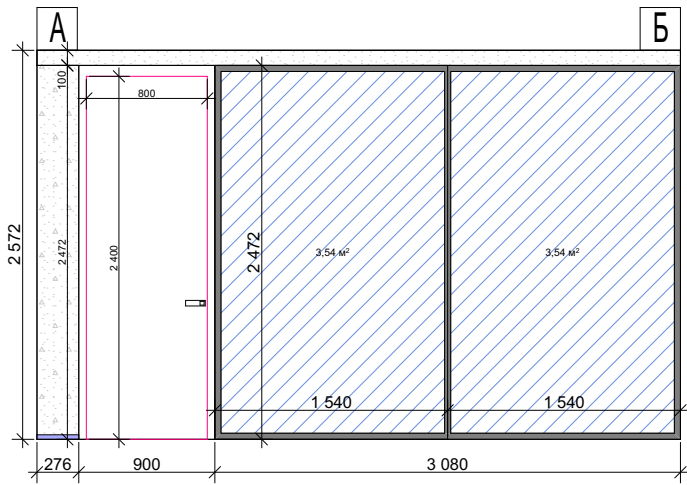

				Дизайн-проект офиса, г. Москва, ул. Машиностроения 1-я, д.10	Стадия	Лист	Листов
					ЭП	21	
				Развертка кабинета 1 и туалета	Дизайн студия "Неолюкс"		
18.04.2017							

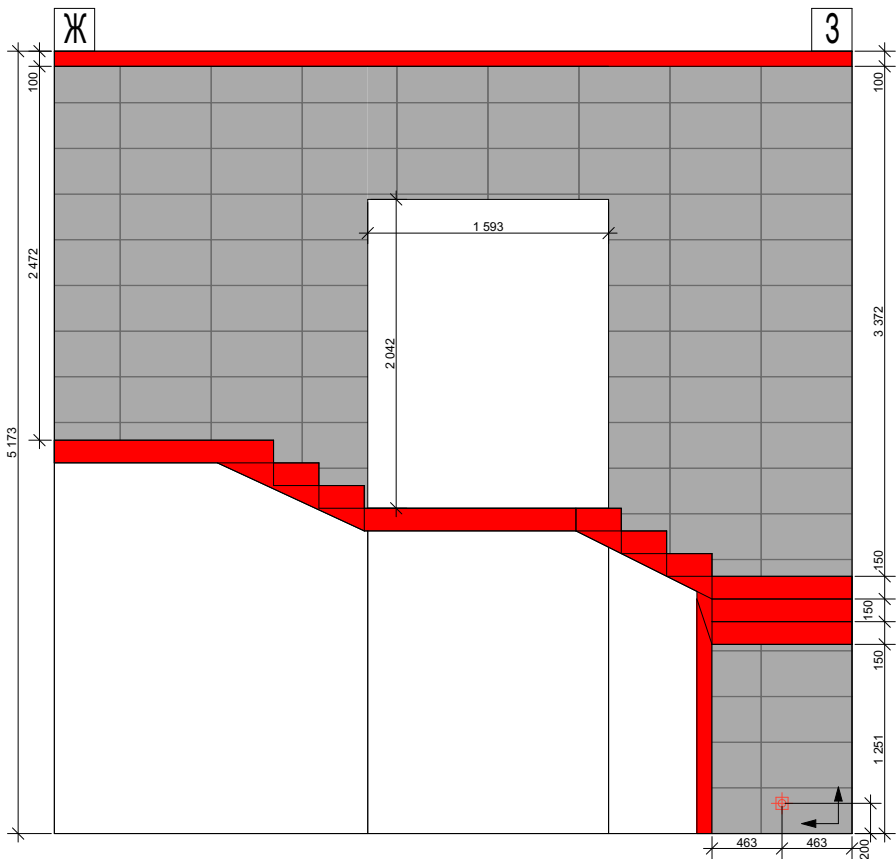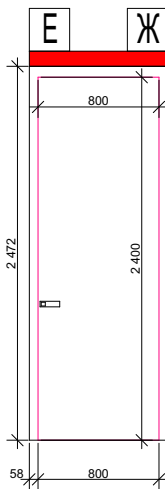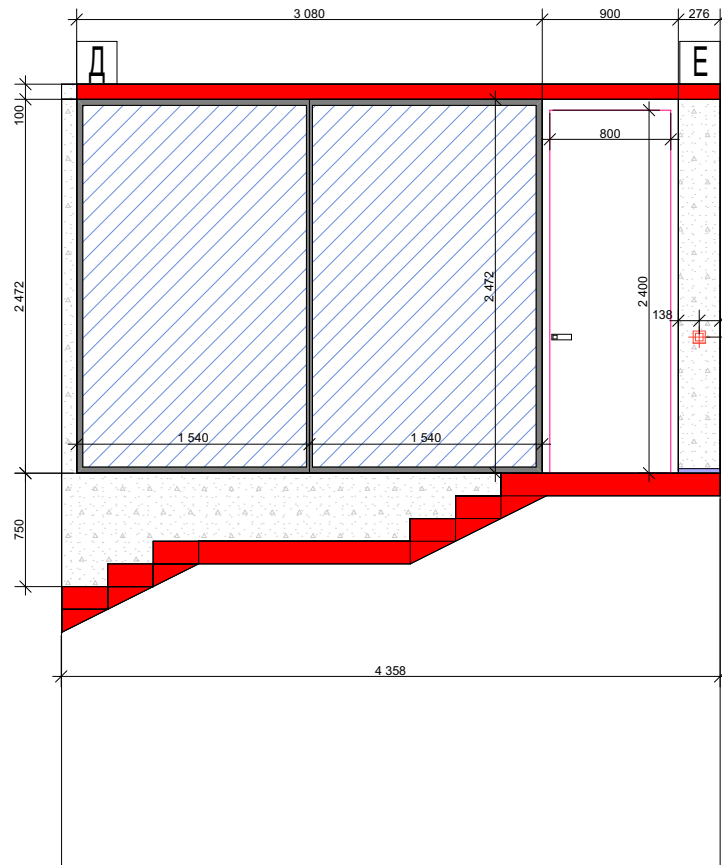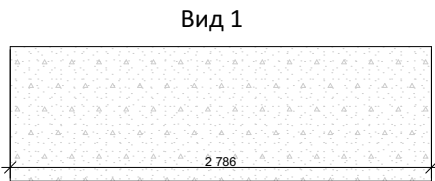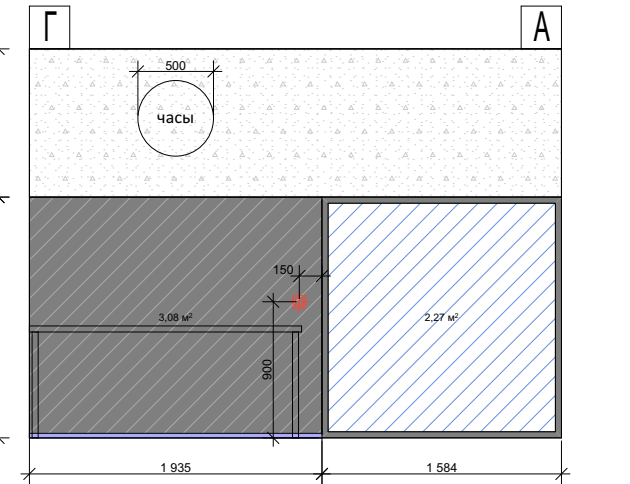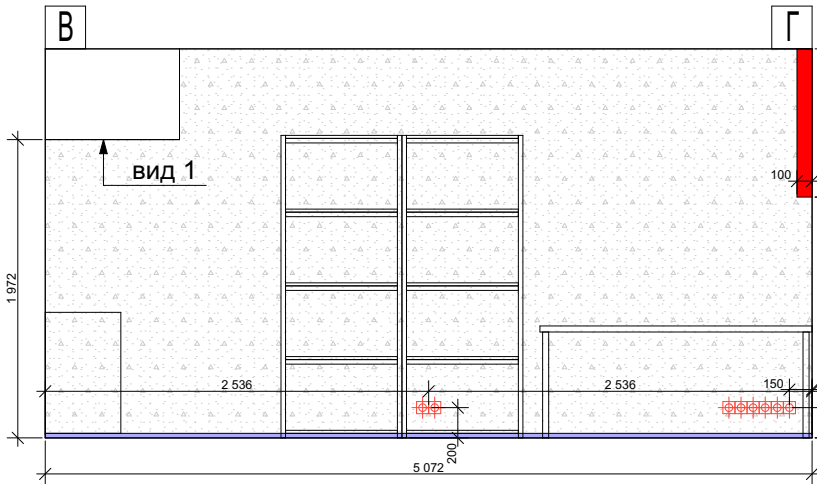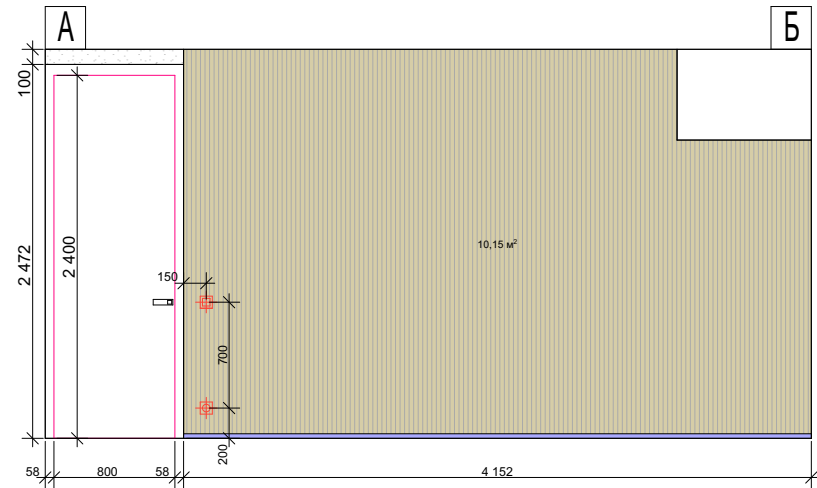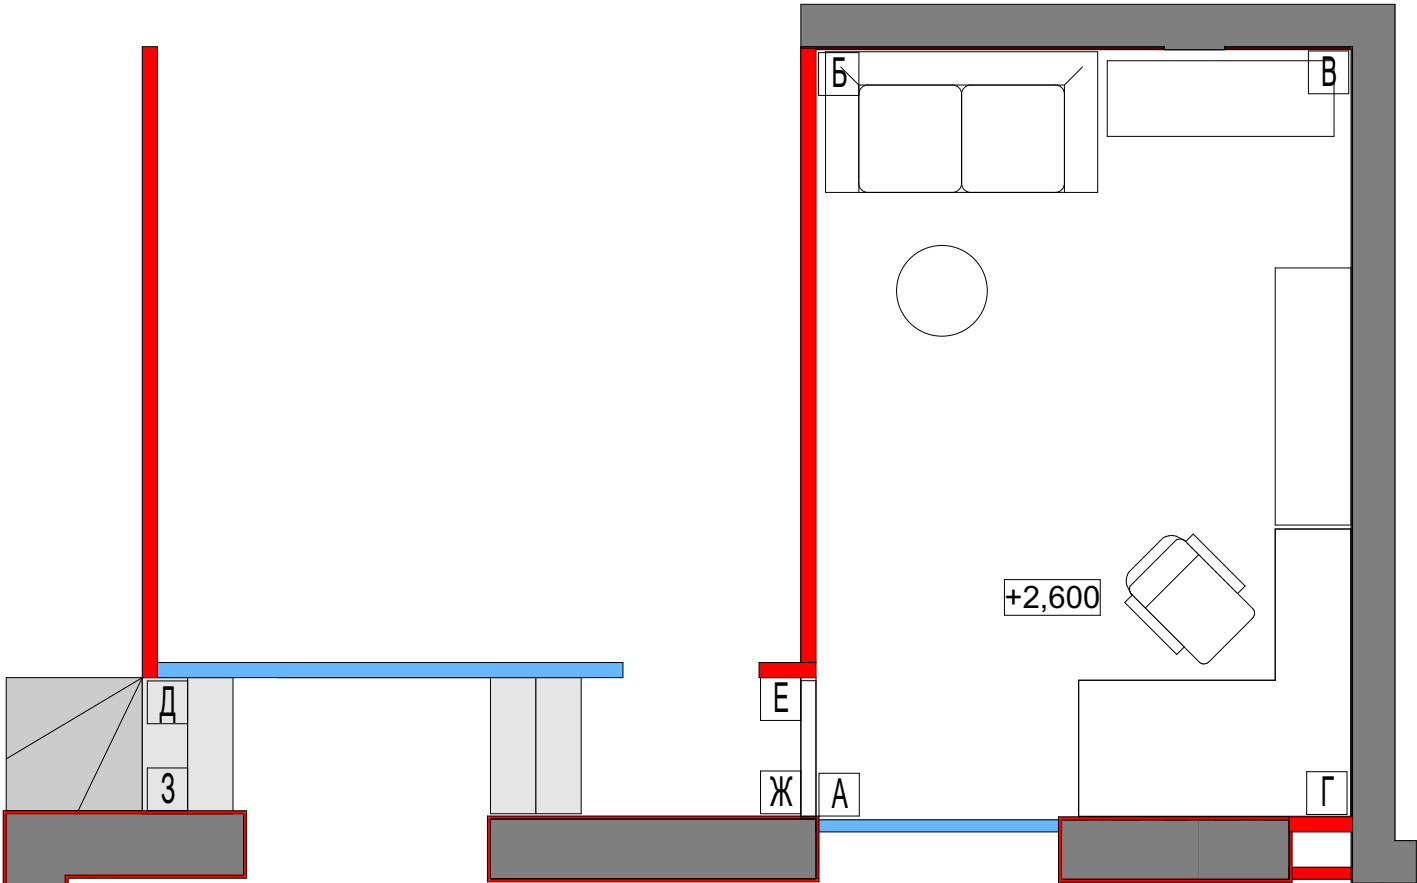

Условные обозначения (без учета запаса)		
Вид	Название	Кол-во общее
	Покраска, цвет графит RAL 7024 Graphitgrau	3,10 кв.м.
	Рельефные панели	10,15 кв.м.
	Покраска, цвет синий RAL 5023 Fernblau	7 кв.м.
	Керамогранит CASALGRANDE PADANA MINERAL BLACK 300x600 мм	85 шт.
	Покраска, цвет белый	23 кв.м.

				Дизайн-проект офиса, г. Москва, ул. Машиностроения 1-я, д.10	Стадия	Лист	Листов
					ЭП	22	
				Развертка кабинета 2 и коридора	Дизайн студия "Неолюкс"		
18.04.2017							



				Дизайн-проект офиса, г. Москва, ул. Машиностроения 1-я, д.10	Стадия	Лист	Листов
					ЭП	23	
				Визуализация общего пространства	Дизайн студия "Неолюкс"		
18.04.2017							



				Дизайн-проект офиса, г. Москва, ул. Машиностроения 1-я, д.10	Стадия	Лист	Листов
					ЭП	24	
				Визуализация общего пространства	Дизайн студия "Неолюкс"		
18.04.2017							



				Дизайн-проект офиса, г. Москва, ул. Машиностроения 1-я, д.10	Стадия	Лист	Листов
					ЭП	25	
				Визуализация бухгалтерии и кухни	Дизайн студия "Неолюкс"		
18.04.2017							



				Дизайн-проект офиса, г. Москва, ул. Машиностроения 1-я, д.10	Стадия	Лист	Листов
					ЭП	26	
				Визуализация ПТО и архива	Дизайн студия "Неолюкс"		
18.04.2017							



				Дизайн-проект офиса, г. Москва, ул. Машиностроения 1-я, д.10	Стадия	Лист	Листов
					ЭП	27	
				Визуализация галереи и ресепшн	Дизайн студия "Неолюкс"		
18.04.2017							

Мужской туалет



Женский туалет



				Дизайн-проект офиса, г. Москва, ул. Машиностроения 1-я, д.10	Стадия	Лист	Листов
					ЭП	28	
				Визуализация мужского и женского туалетов	Дизайн студия "Неолюкс"		
18.04.2017							



				Дизайн-проект офиса, г. Москва, ул. Машиностроения 1-я, д.10	Стадия	Лист	Листов
					ЭП	29	
				Визуализация кабинета №1 и туалета	Дизайн студия "Неолюкс"		
18.04.2017							



				Дизайн-проект офиса, г. Москва, ул. Машиностроения 1-я, д.10	Стадия	Лист	Листов
					ЭП	30	
				Визуализация кабинета №2	Дизайн студия "Неолюкс"		
18.04.2017							



				Дизайн-проект офиса, г. Москва, ул. Машиностроения 1-я, д.10	Стадия	Лист	Листов
					ЭП	31	
				Визуализация холла и переговорной	Дизайн студия "Неолюкс"		
18.04.2017							