



1. Высоты дверных проёмов и наличие закладных уточнить у изготовителя дверей.
2. Поставить ограничители открывания дверей там, где это необходимо.
3. Отделка откосов оконных проемов: покраска, цвет белый.
4. Ширина затирочных швов (плитка) 2мм
5. Размер и расположение люков ревизии согласовать с дизайнером.
6. Метраж плинтуса перед заказом пересчитать с учётом запаса.
7. Заглубить в стену часть трассы кондиционера. Проконсультироваться со специалистами по вентиляции и кондиционированию
8. Перед нанесением краски и декоративной штукатурки делать цветопробу!
9. Перед монтажом конструкций примыкающих к потолочной направляющей раздвижных дверей необходимо смонтировать направляющие.
10. **Плитку на фартук кухни укладывать после установки кухонного гарнитура!**
11. Проштробить канал для прокладки провода в потолке коридора.
12. Подрозеточные коробки для розеток на фартуке кухонного гарнитура врезать после сопоставл с разметкой укладки плитки.

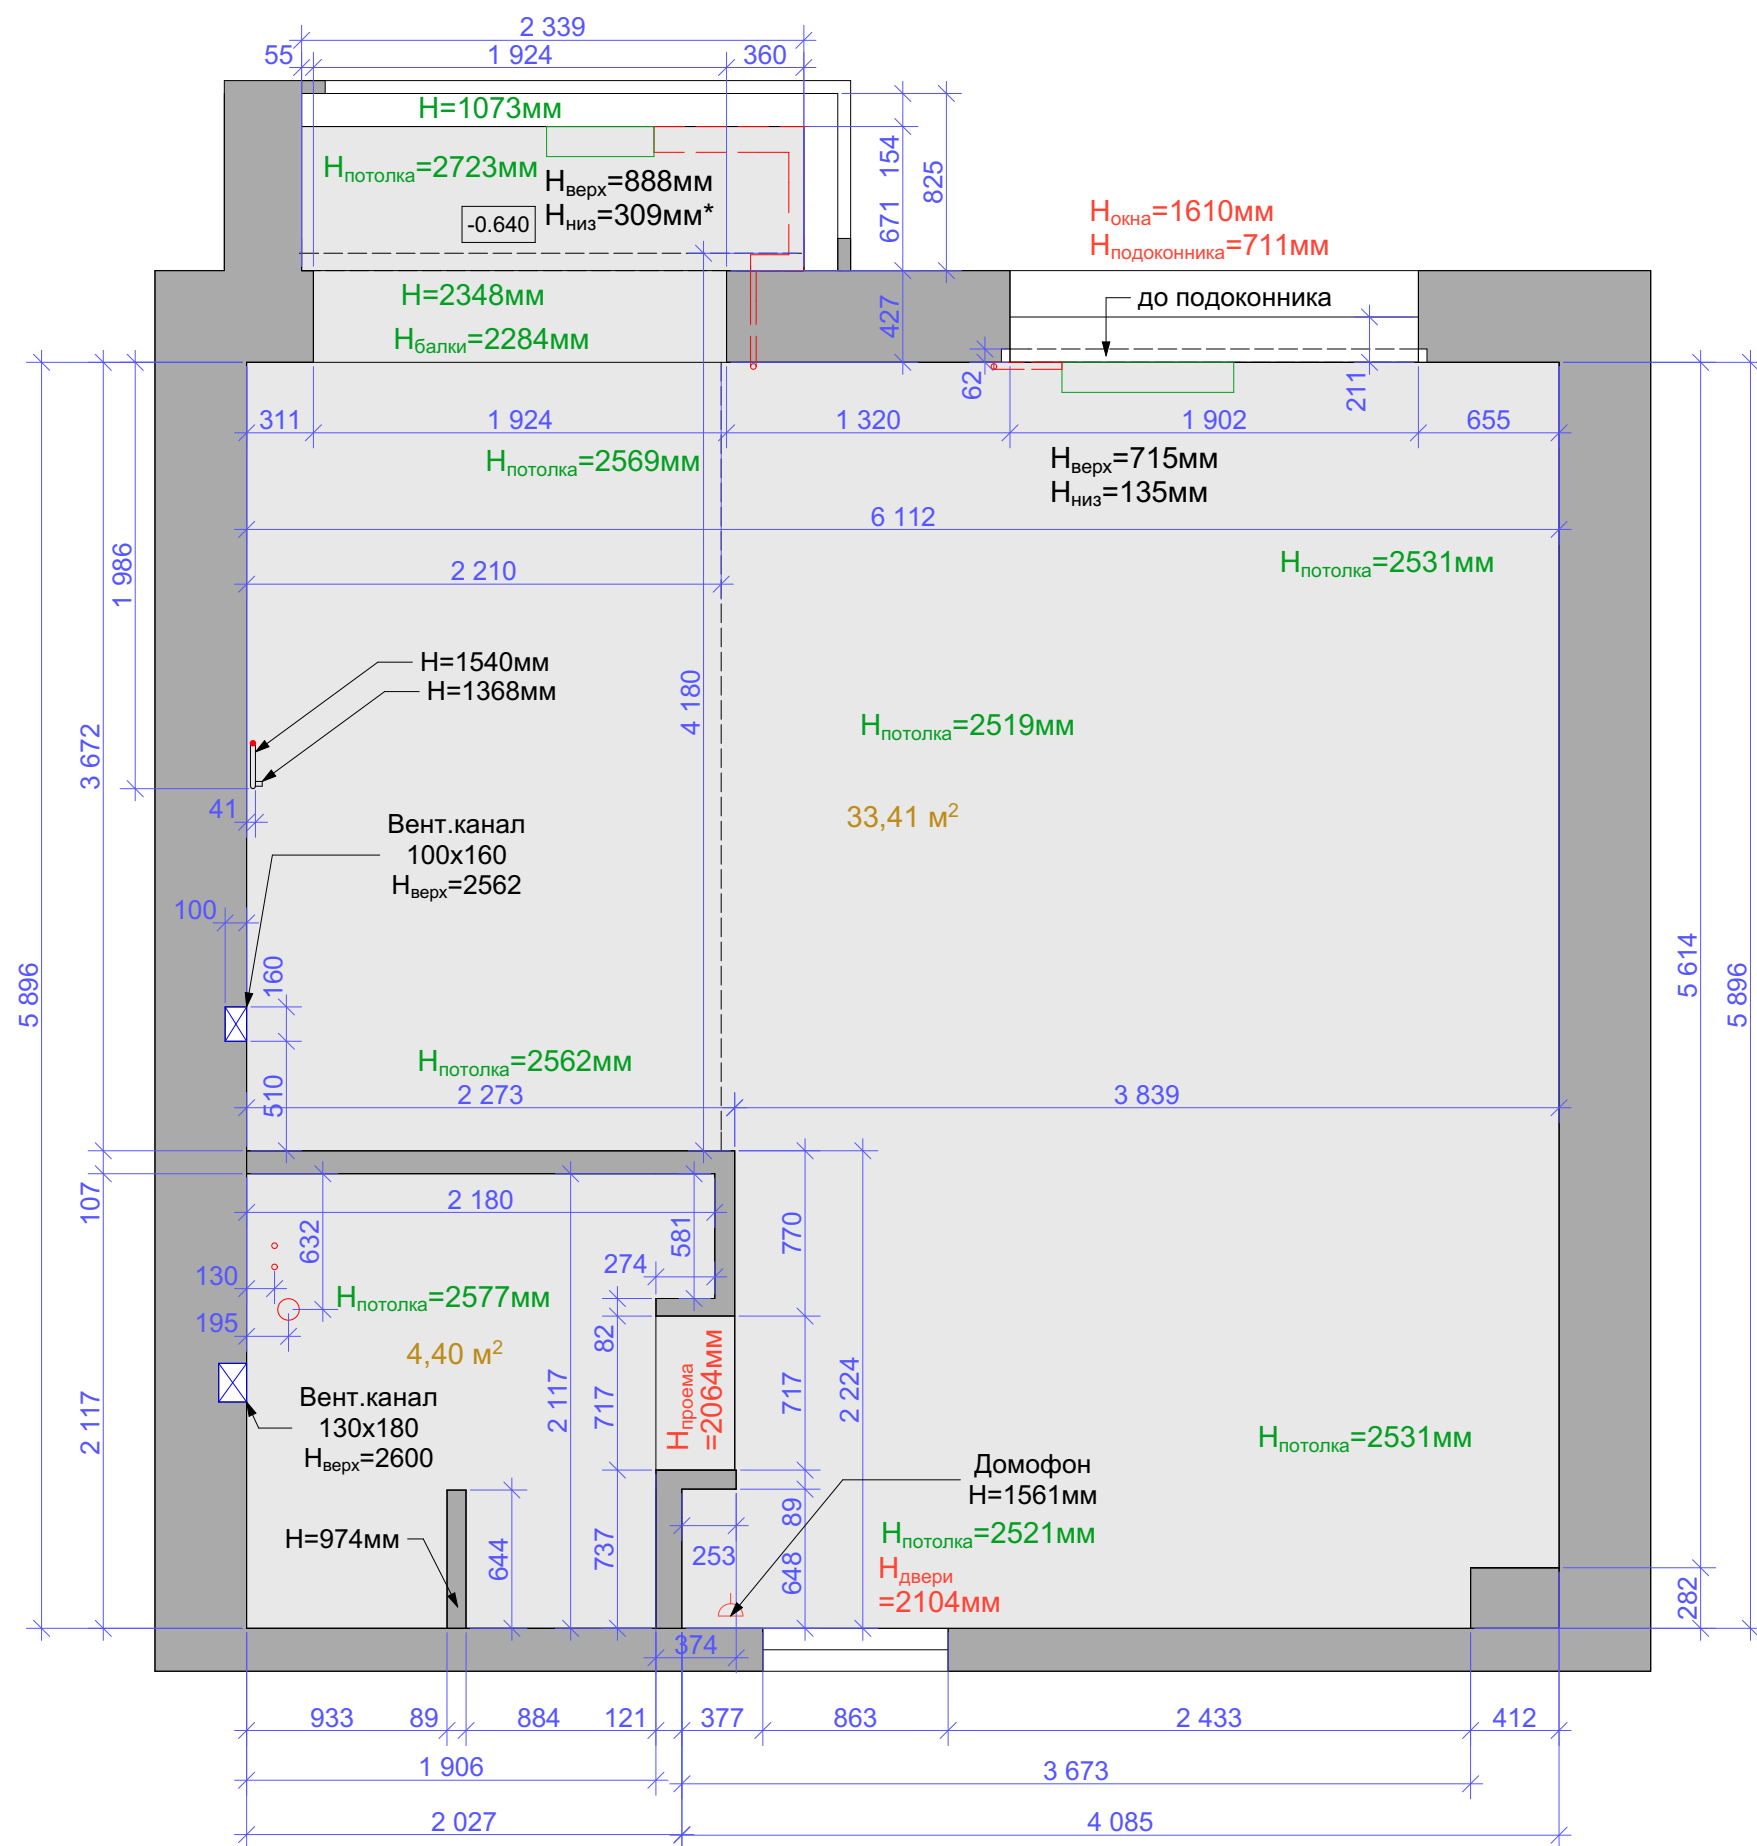




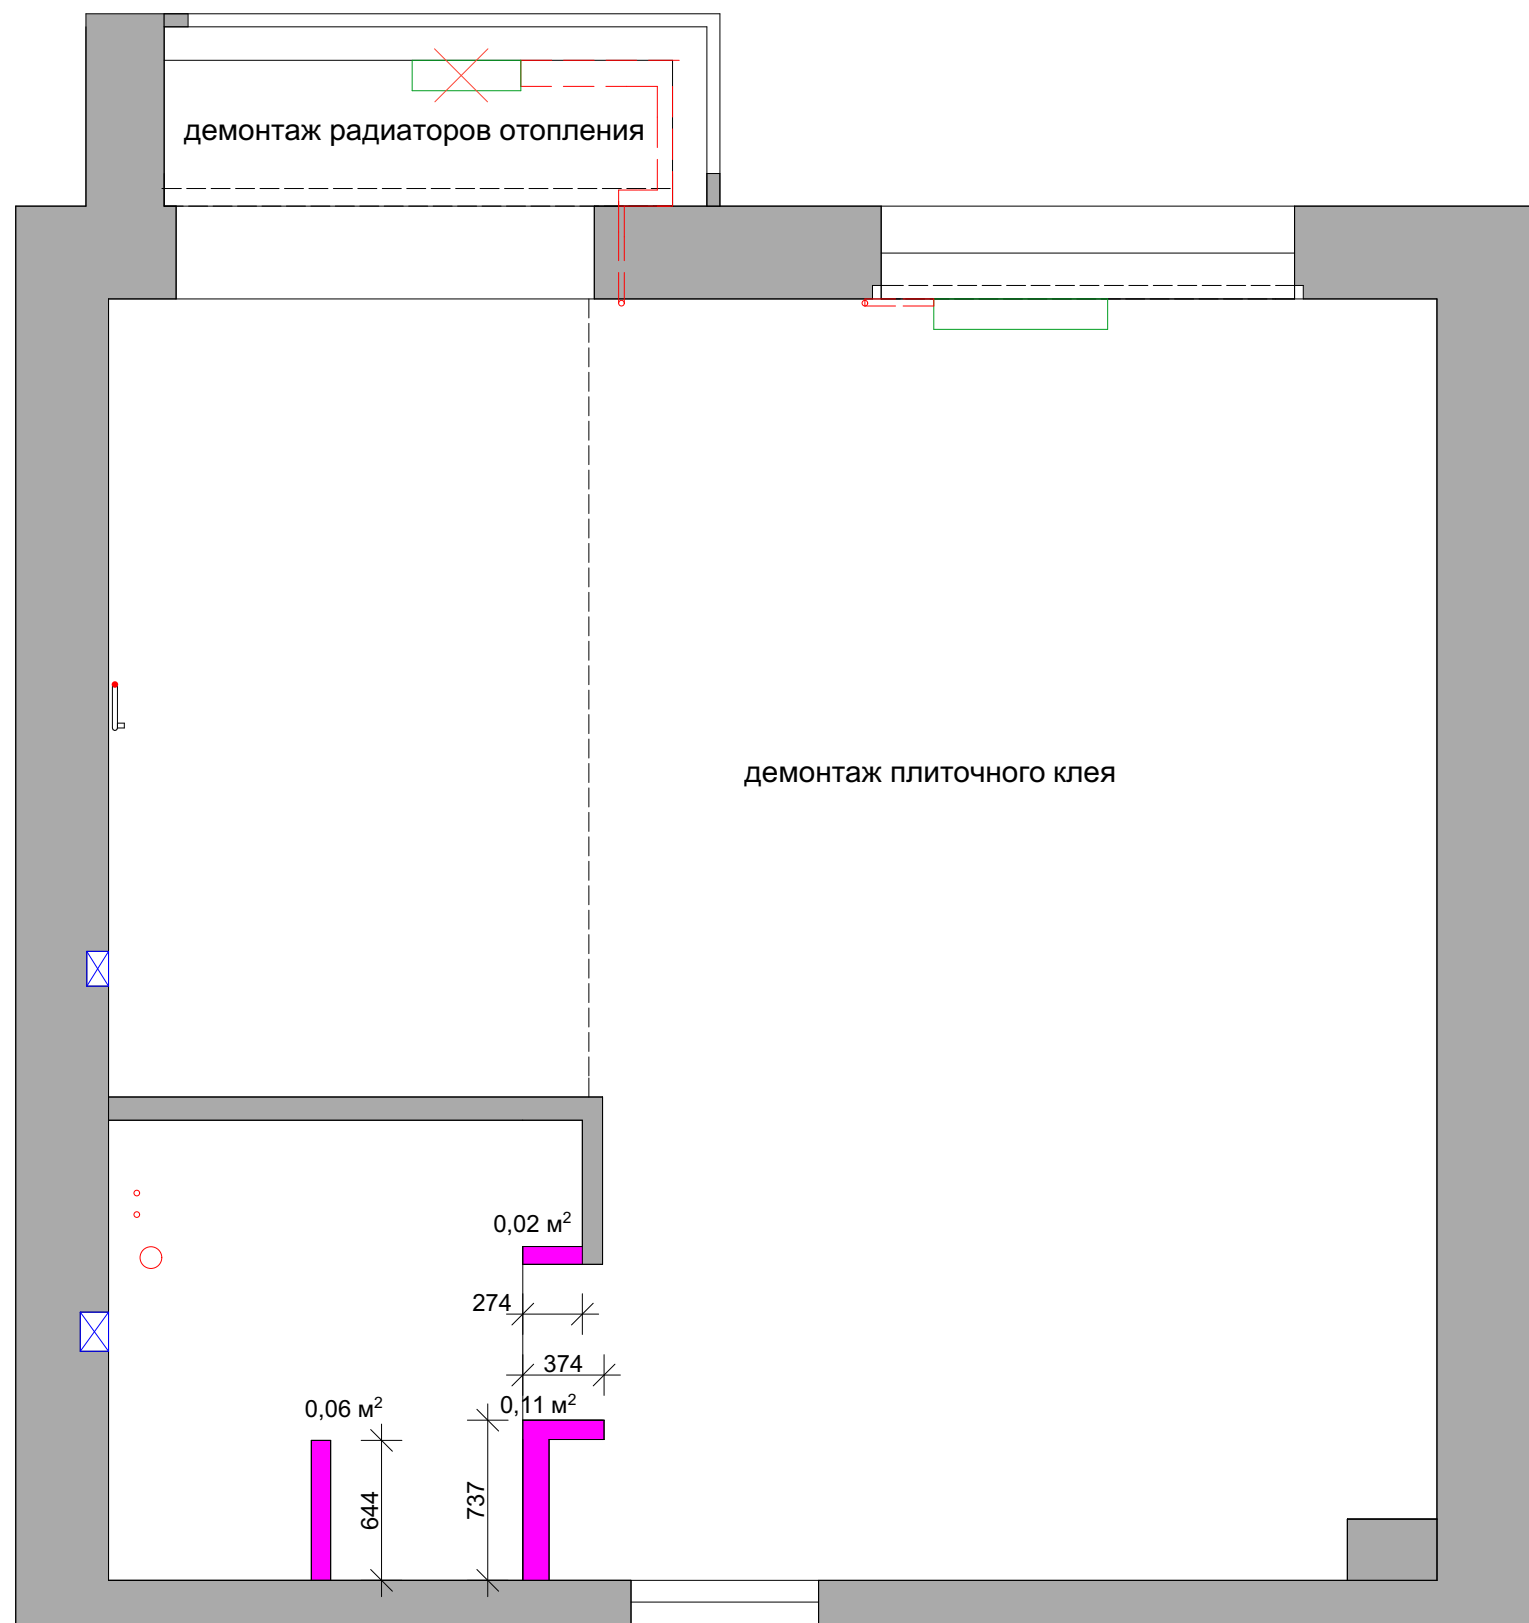

Условные обозначения:


Вид	Название
	Существующие перегородки и конструкции
	Демонтируемые перегородки и конструкции 0,5 м³ (2,8 м.пог.)

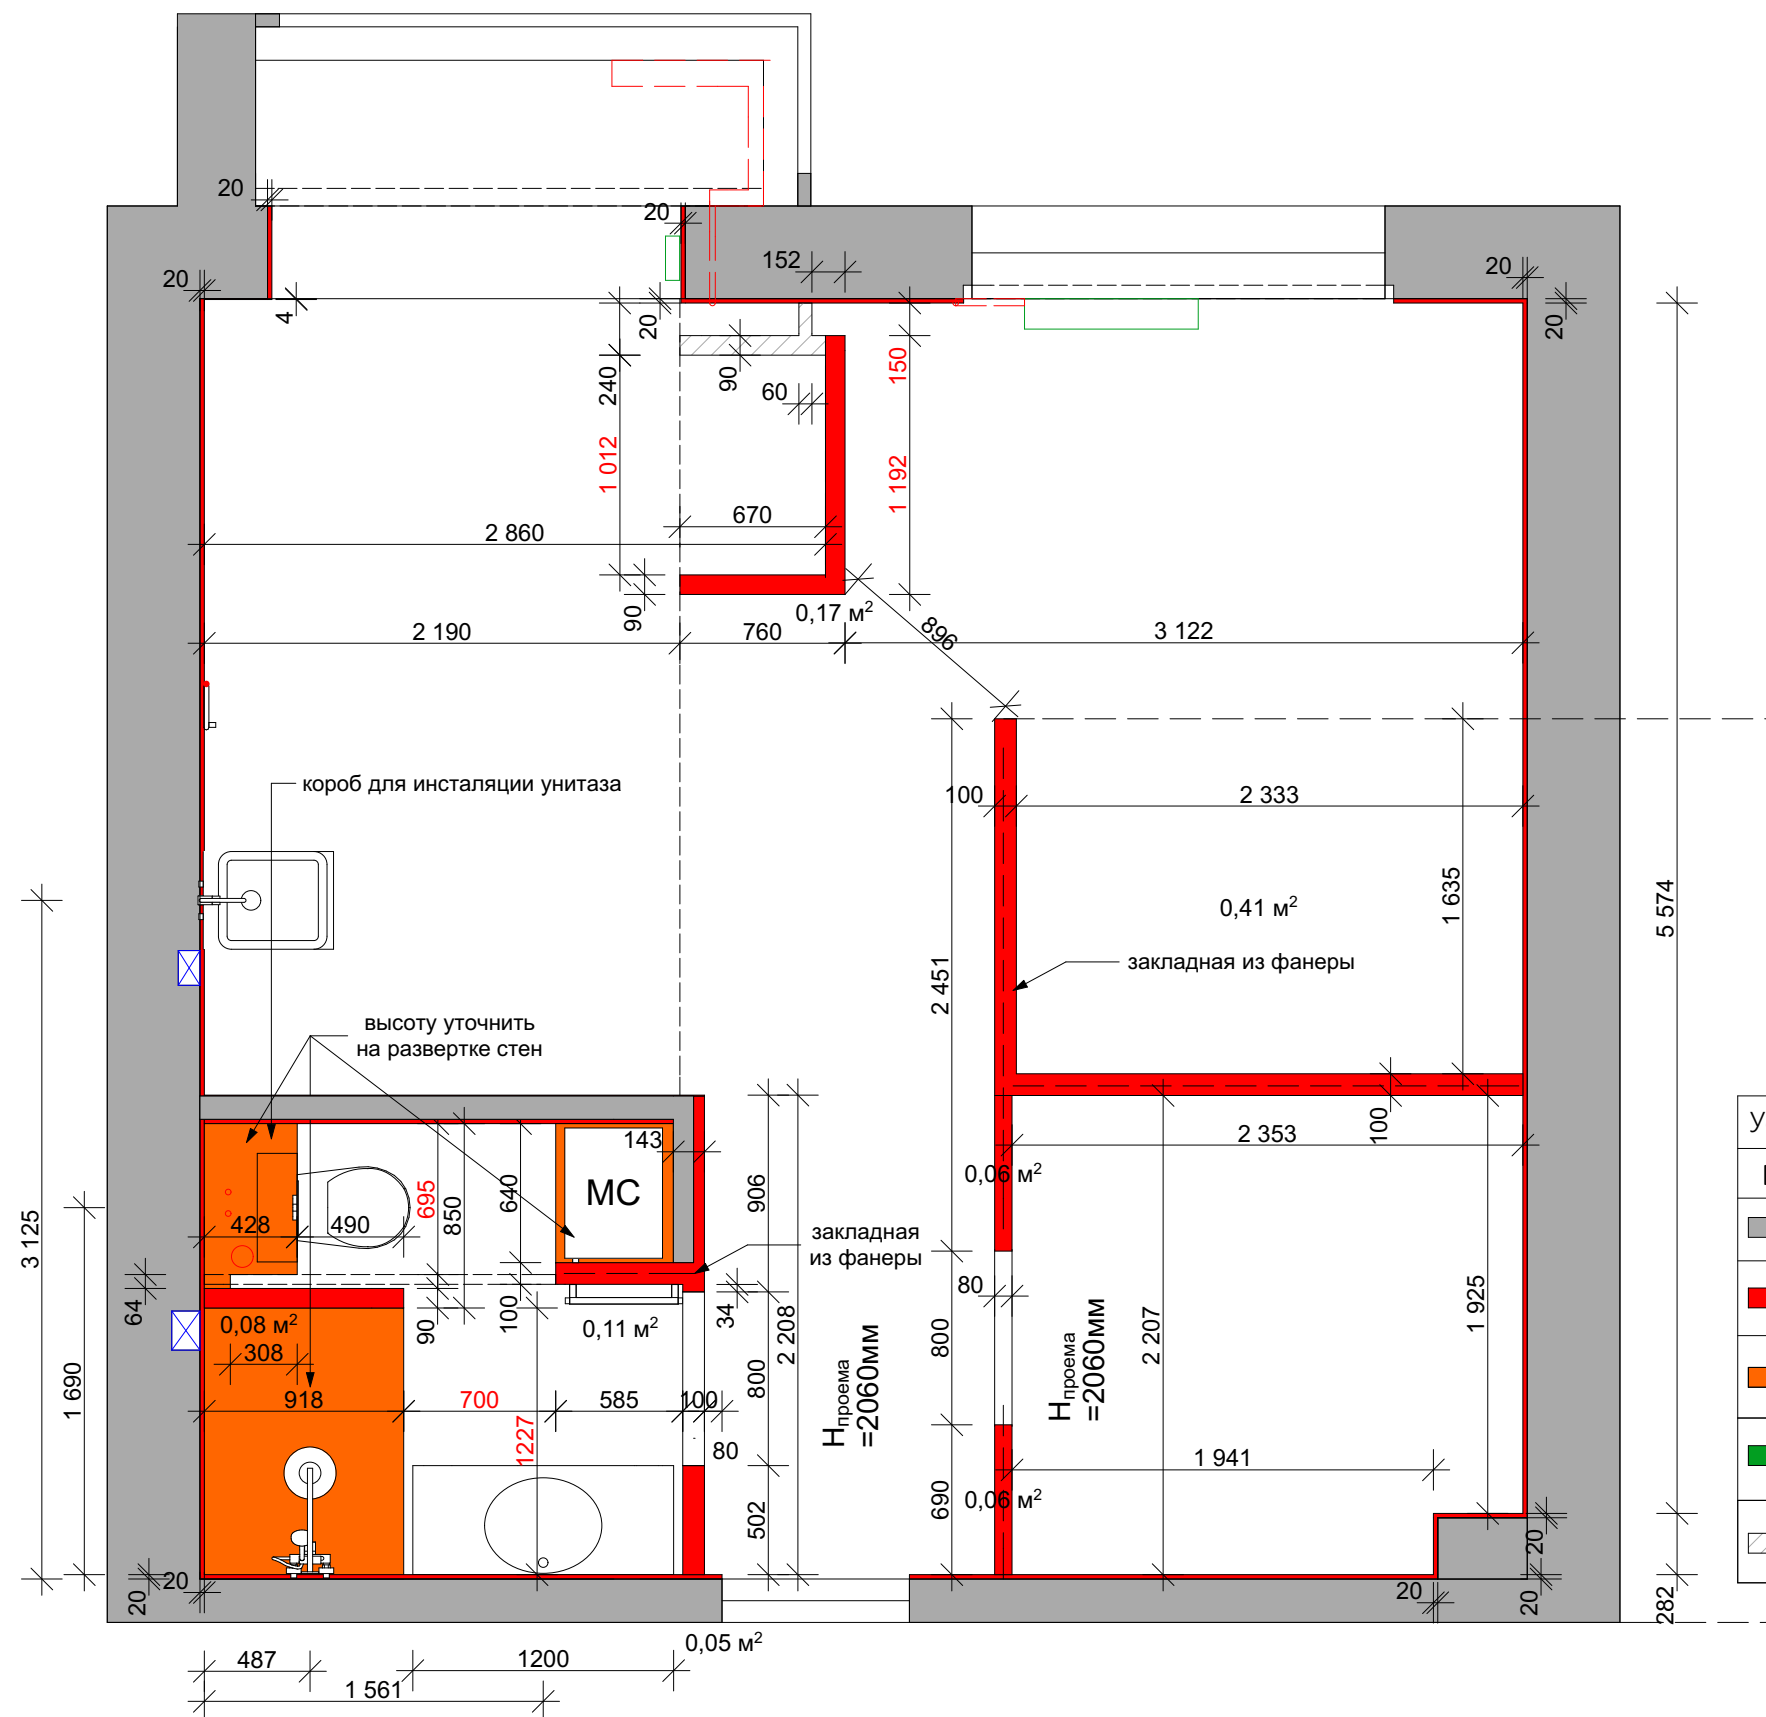


Примечание:
Все размеры данны от чистовой отделки
с учетом выравнивания стен. На выравнивание
стен - 20мм
Красные размеры и угол 90° выдержать точно!
Высоту дверного проёма в ванной уточнить по
выбраной модели двери


Условные обозначения:	
Вид	Название
	Существующие перегородки и конструкции
	Вновь возводимые перегородки и конструкции, до потолка из ГКЛ
	Вновь возводимые перегородки и конструкции, указанная высота
	Теплоизоляция
	Смонтировать после установки потолочной направляющей для раздвижных дверей

Условные обозначения
(без учета запаса):

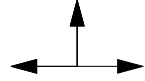- 

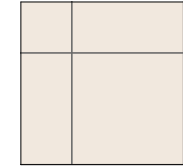
Начало и направление
укладки плитки
- 


Керамогранит матовый
SG925000N | Александрия
светлый шов 2мм
ванная (4,41 кв.м.) 62 штуки*
(с запасом)
- 

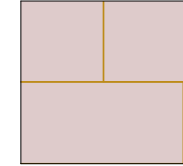Плинтус, Европласт 1.53.103 h=110
(посчитан на плане пола) (17,3 м.п.)
без запаса
- 


Керамогранит Вандер Мун 60x30
шов 2мм
(32,2 м.кв.) 221 штук* (с запасом)

	Оштукатуренный потолок
	Направляющая раздвижных дверей потолочная
	Натяжной потолок

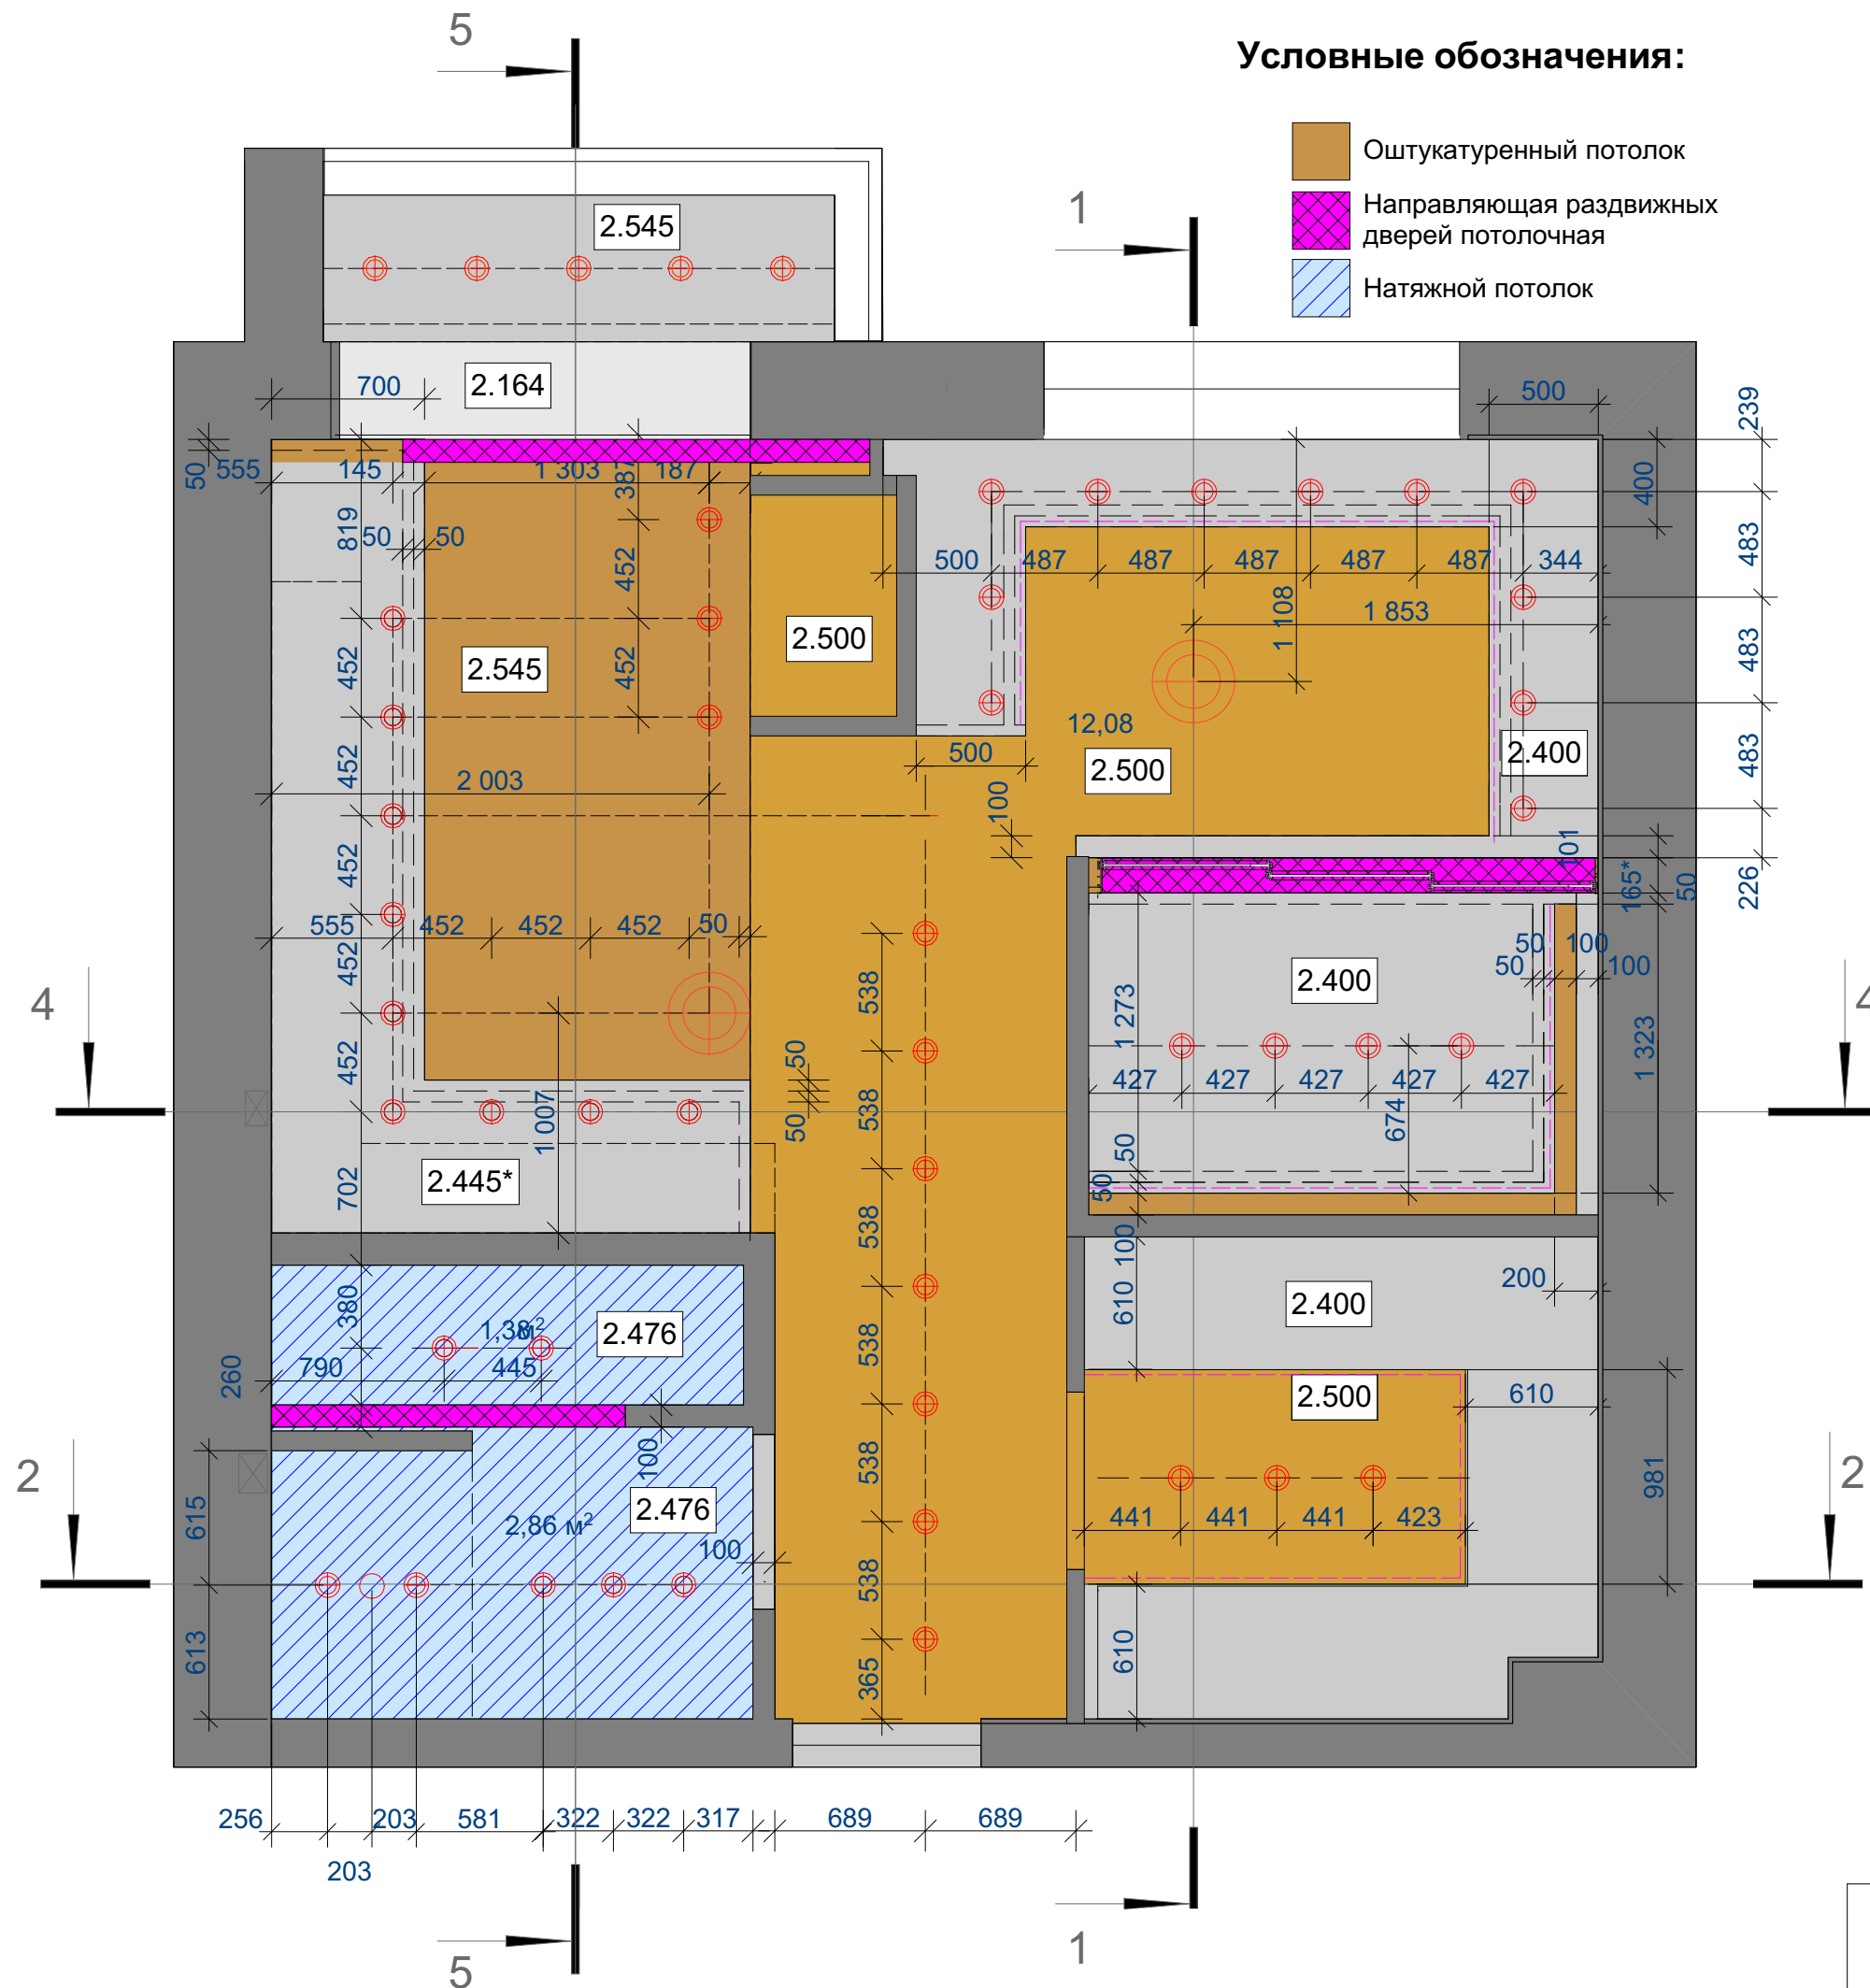

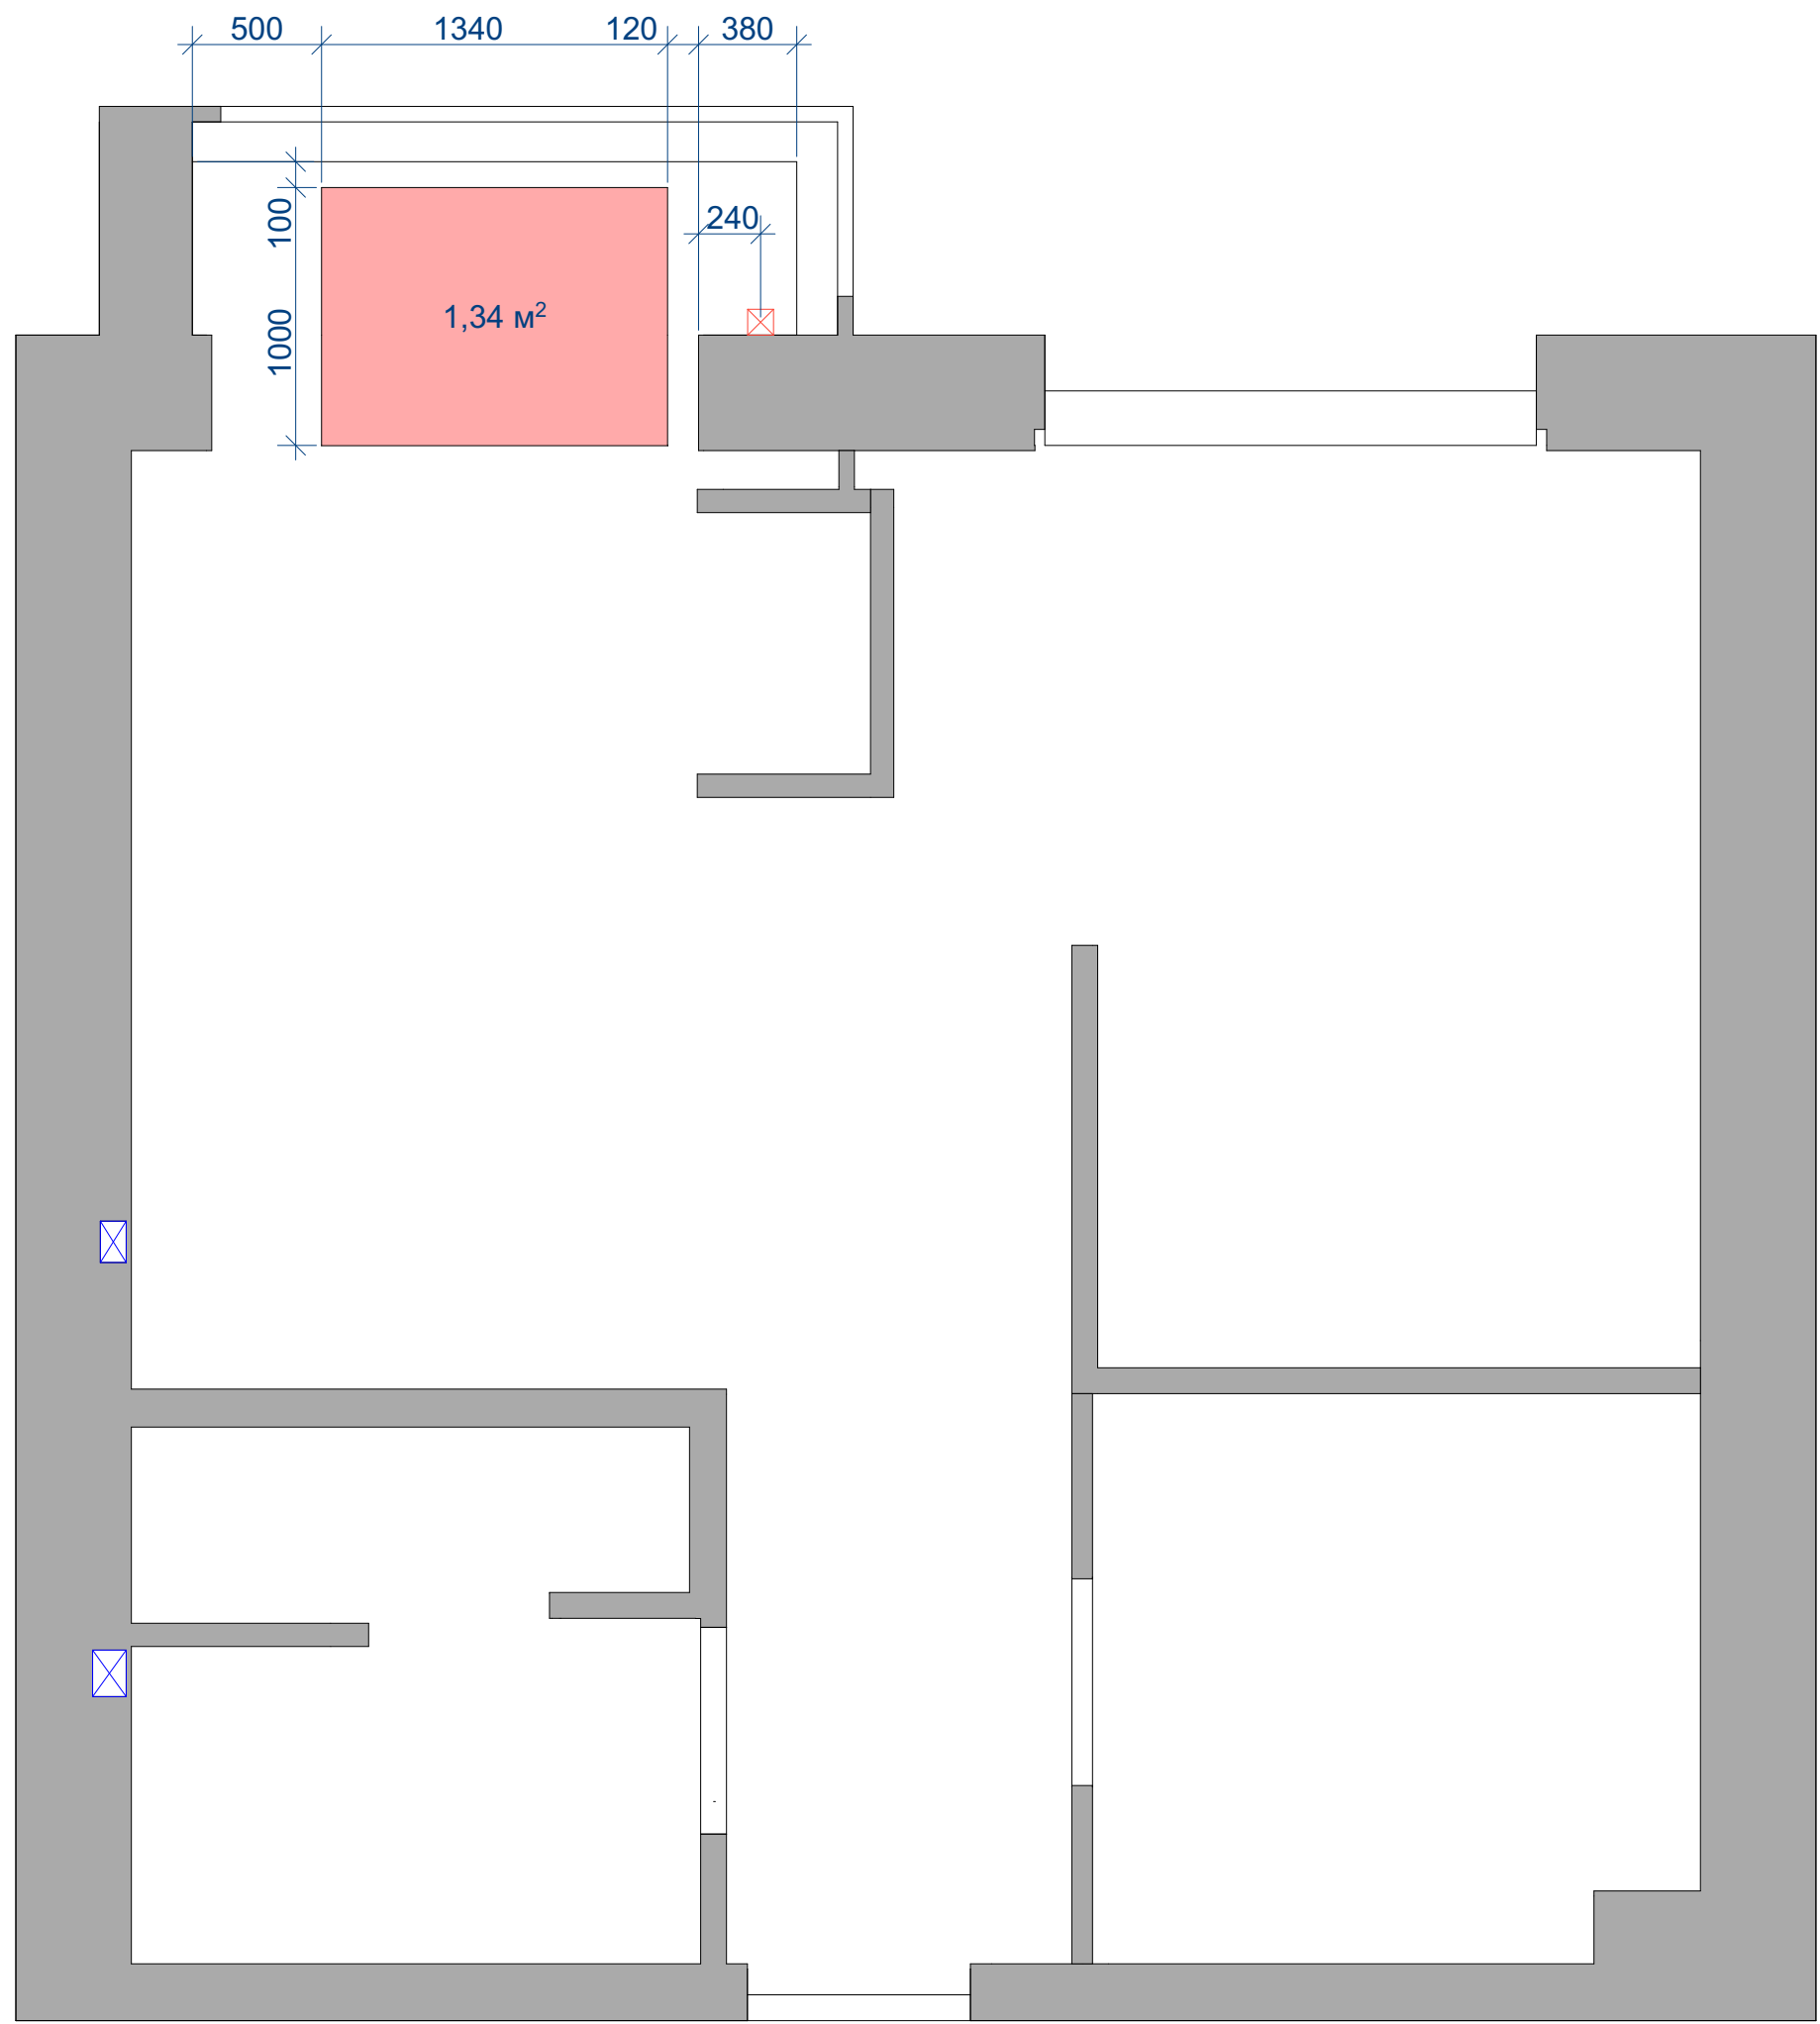

Условные обозначения:

 


Теплый пол (1,34 кв.м)
1м x 1.3м




Регулятор теплого пола, высота 900мм,
кроме отдельно указанных.
Привязка на схеме электрооборудования.


Разрез 1-1

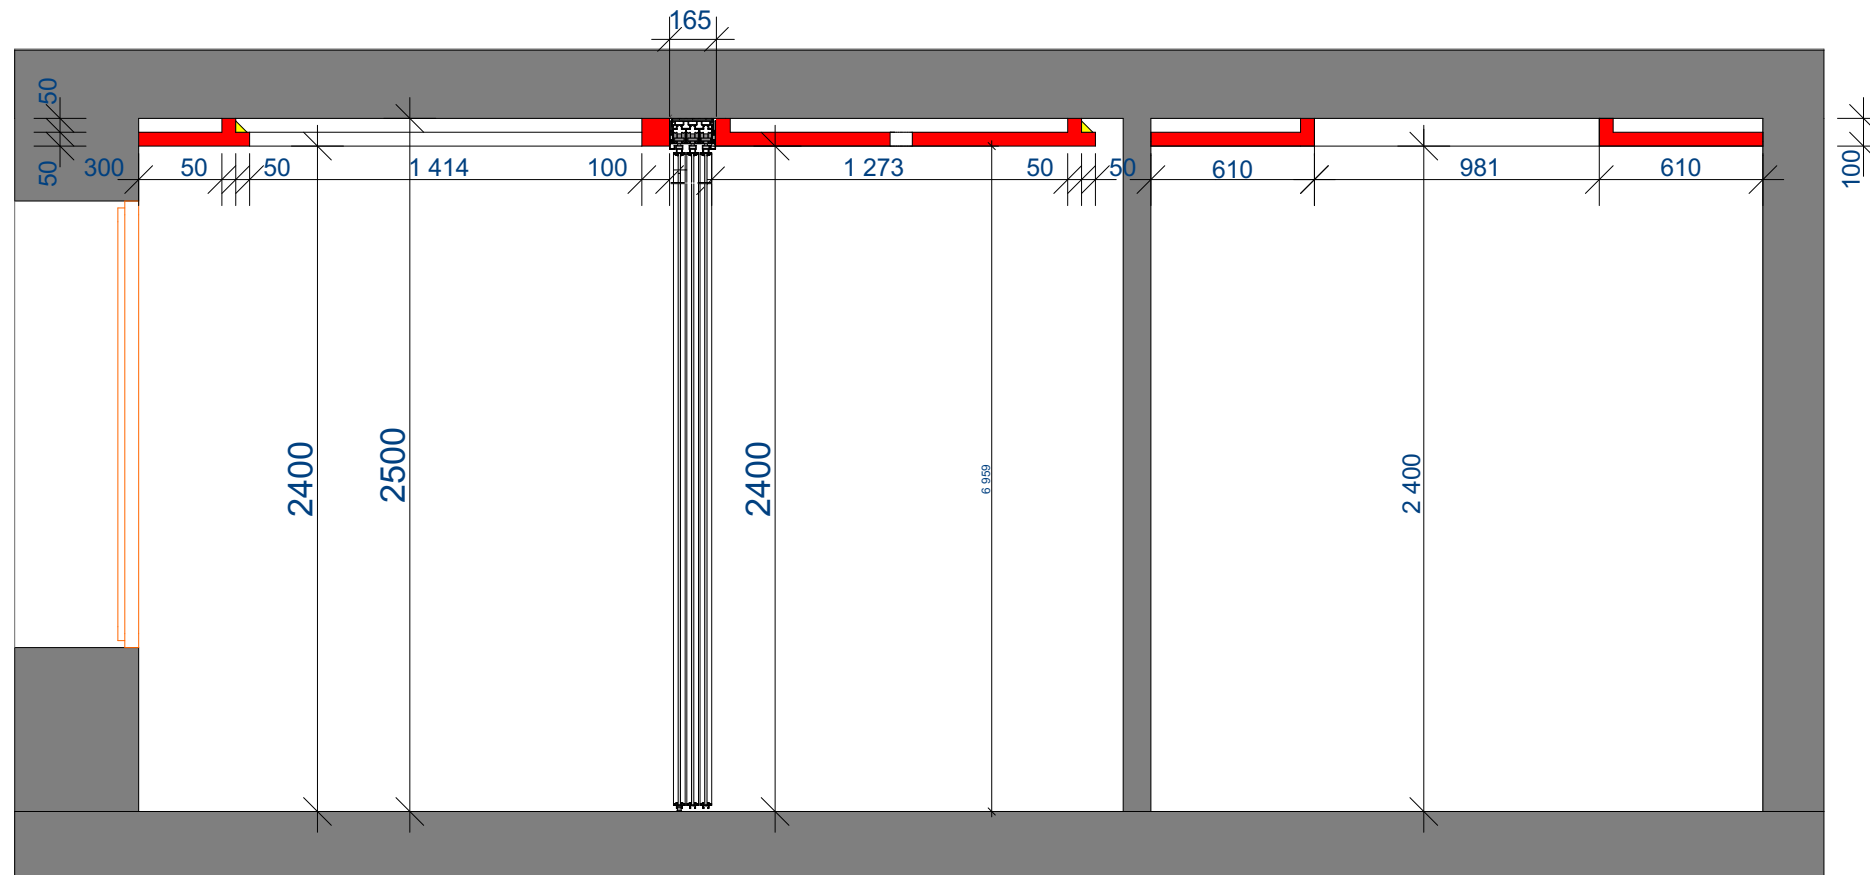


Разрез 2-2

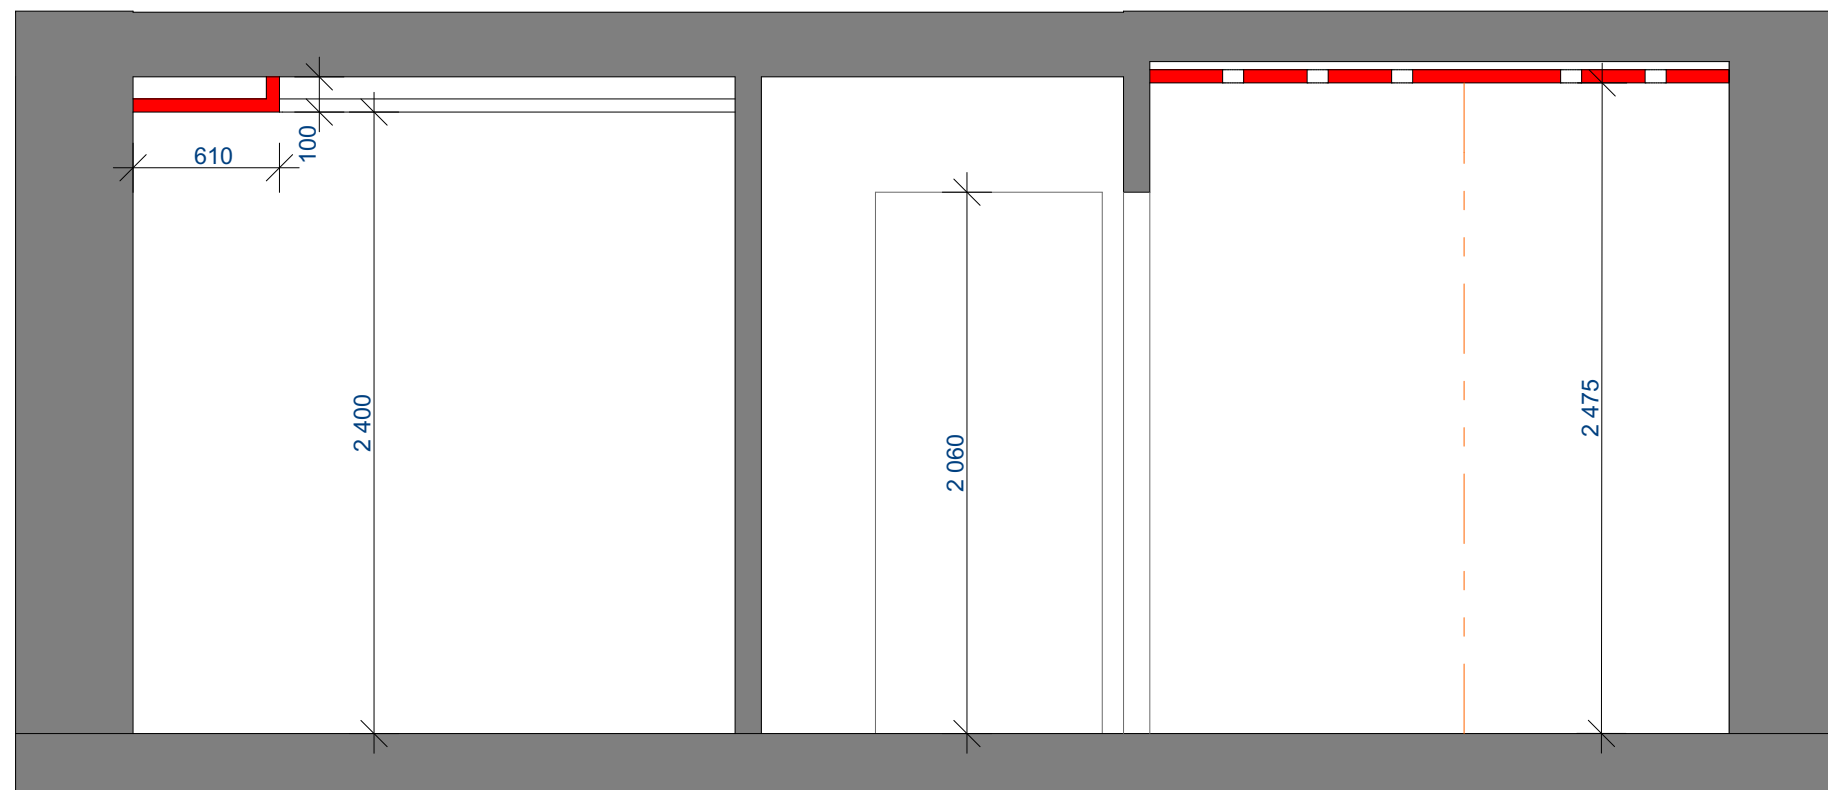





Разрез 4-4

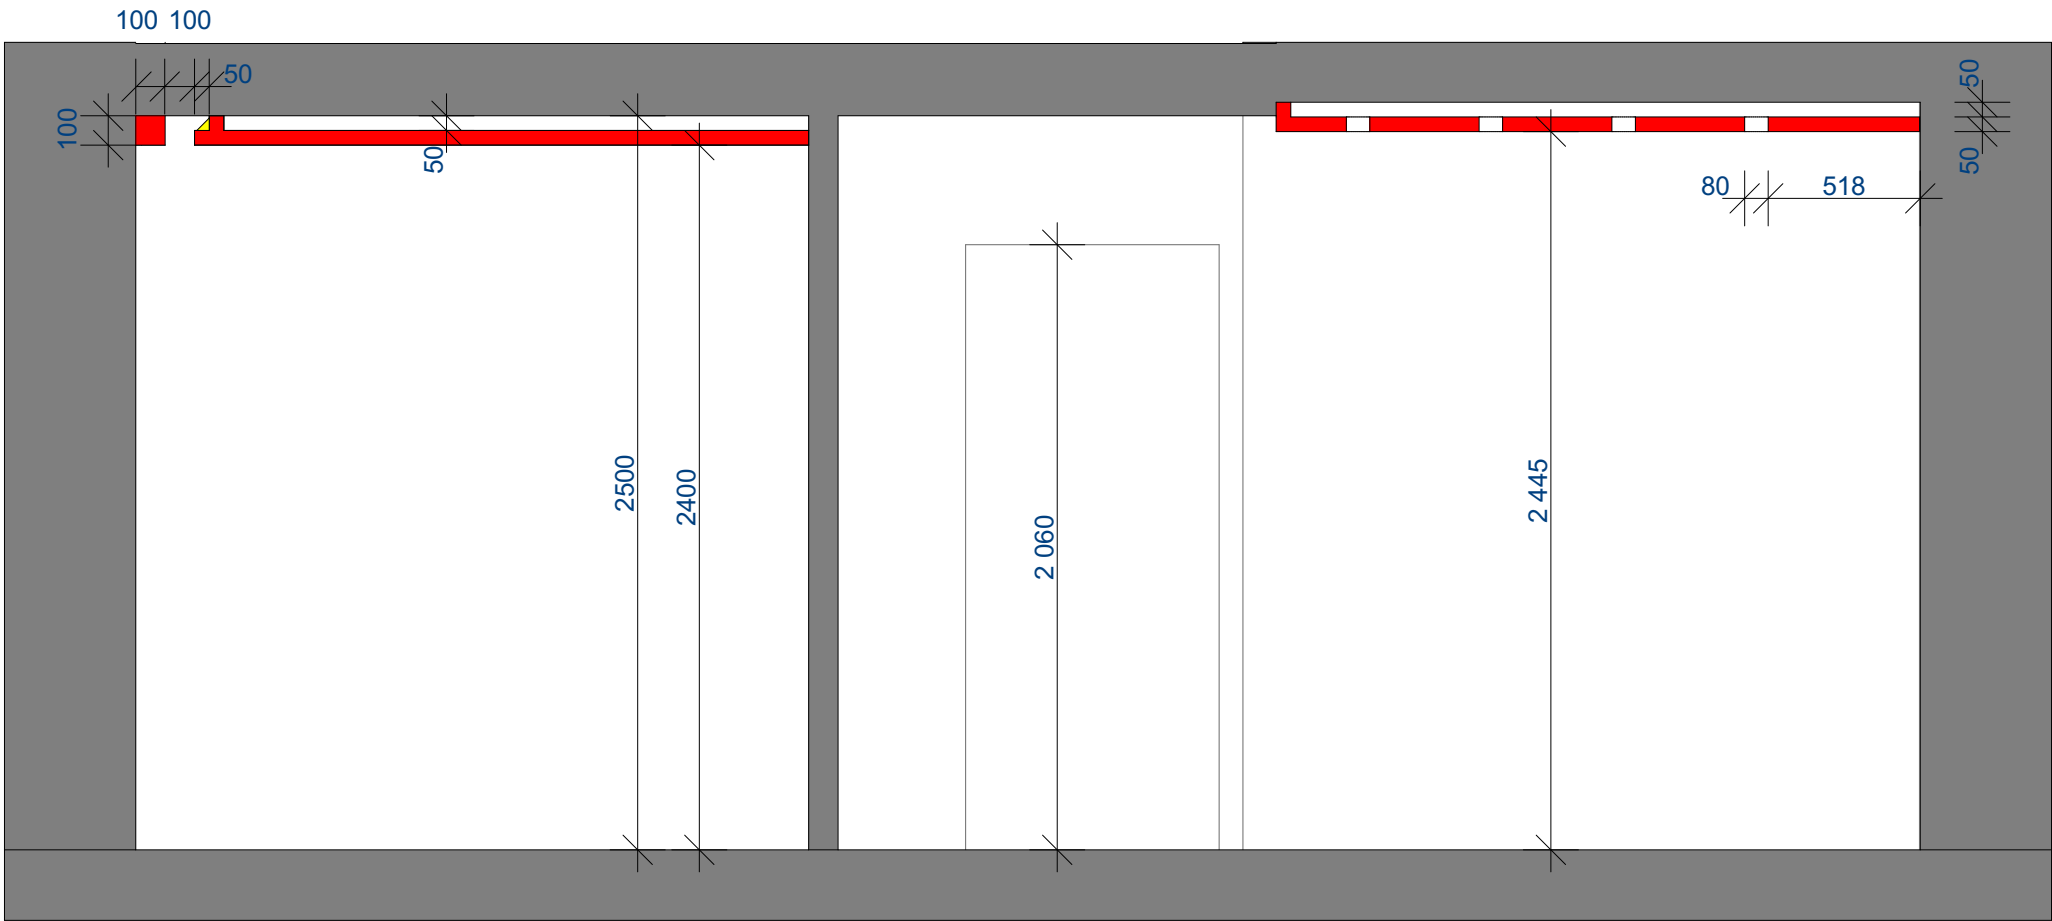

Разрез 5-5

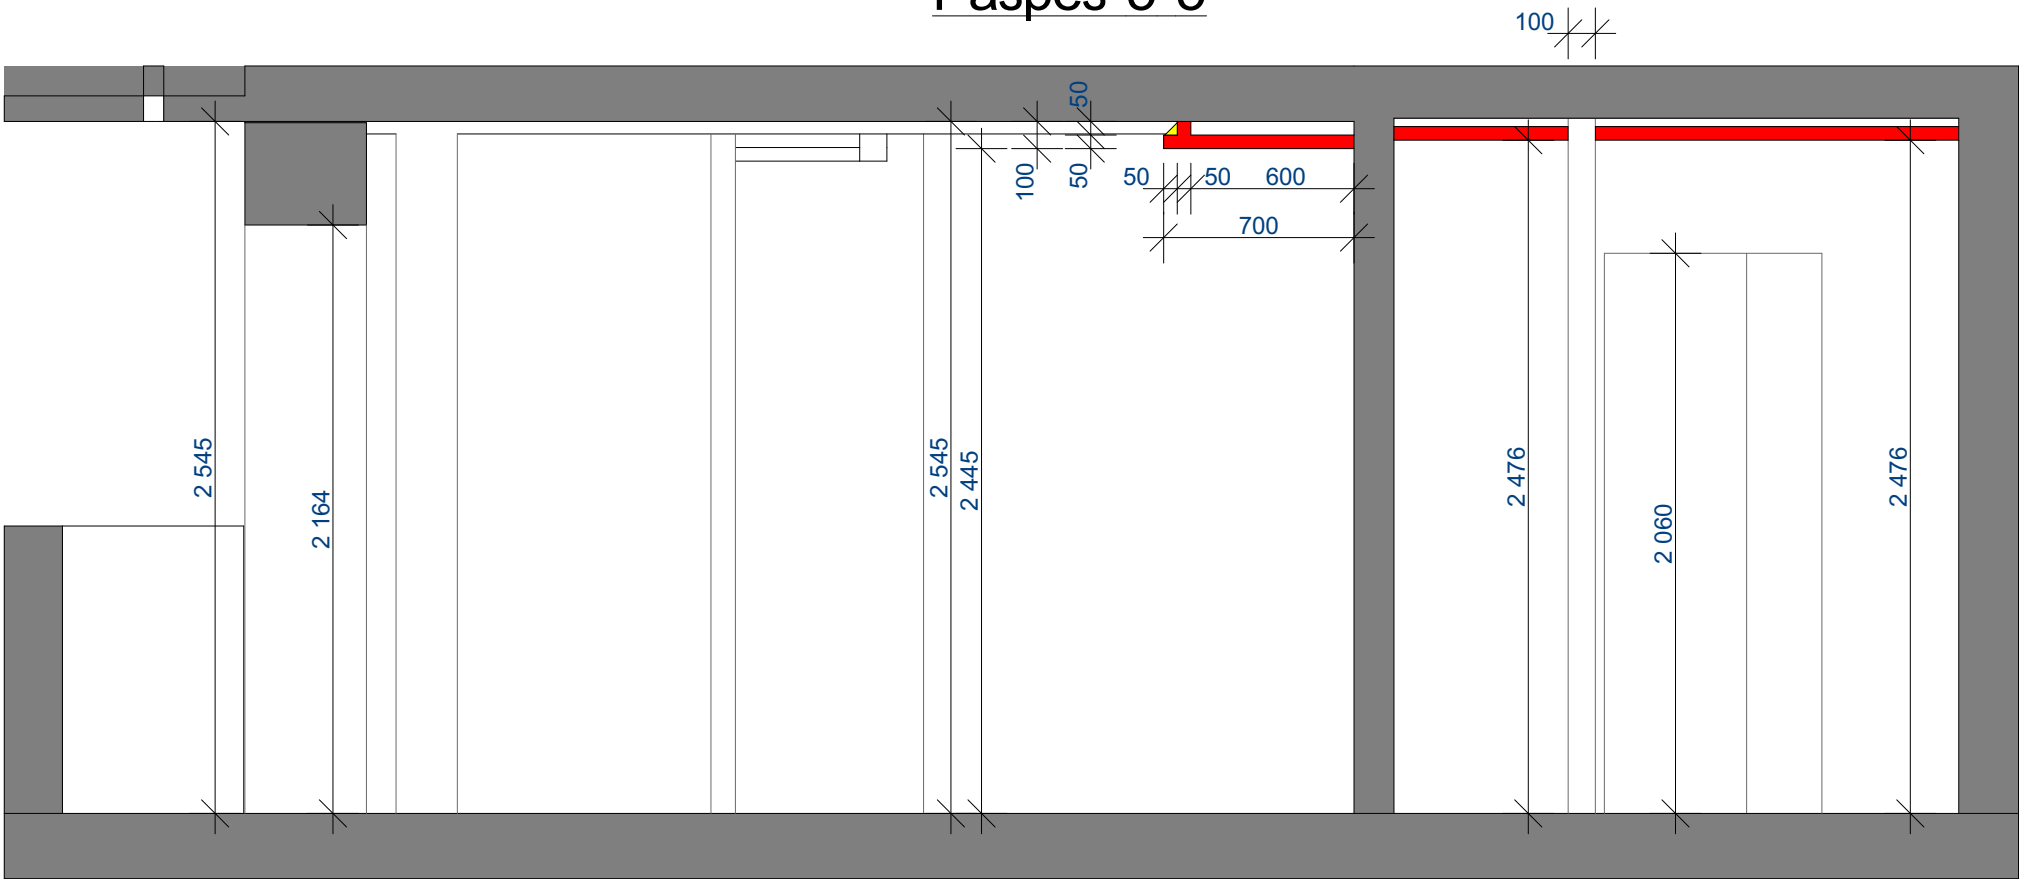









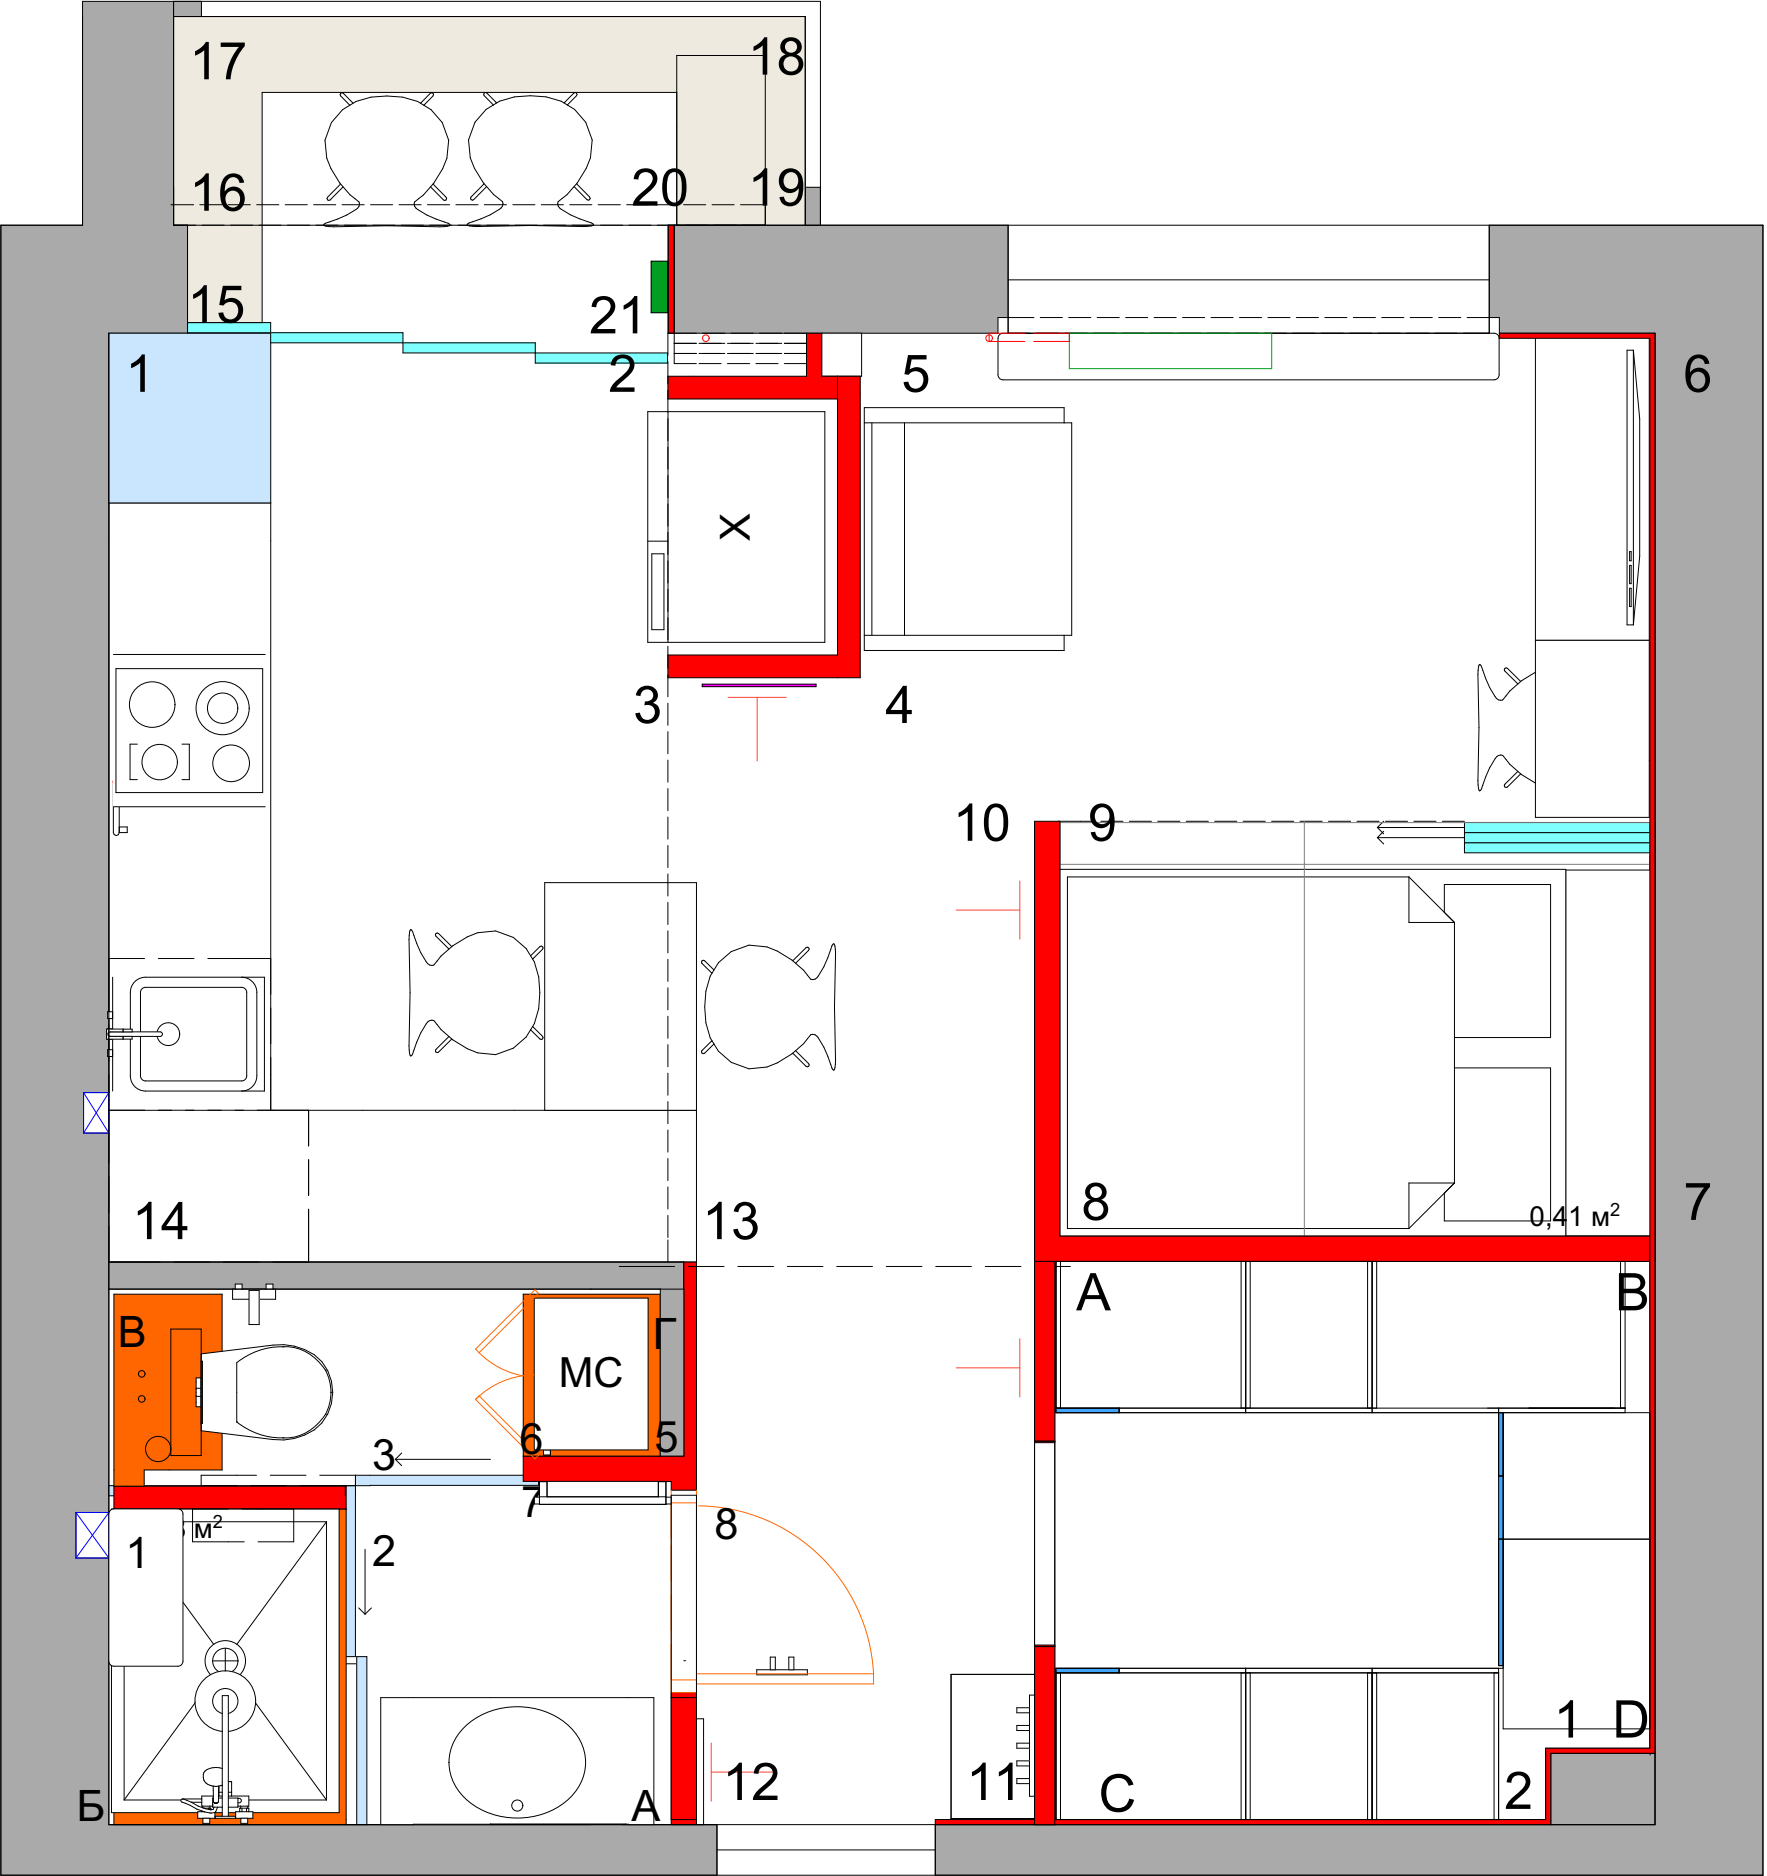


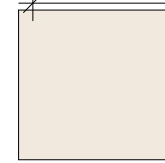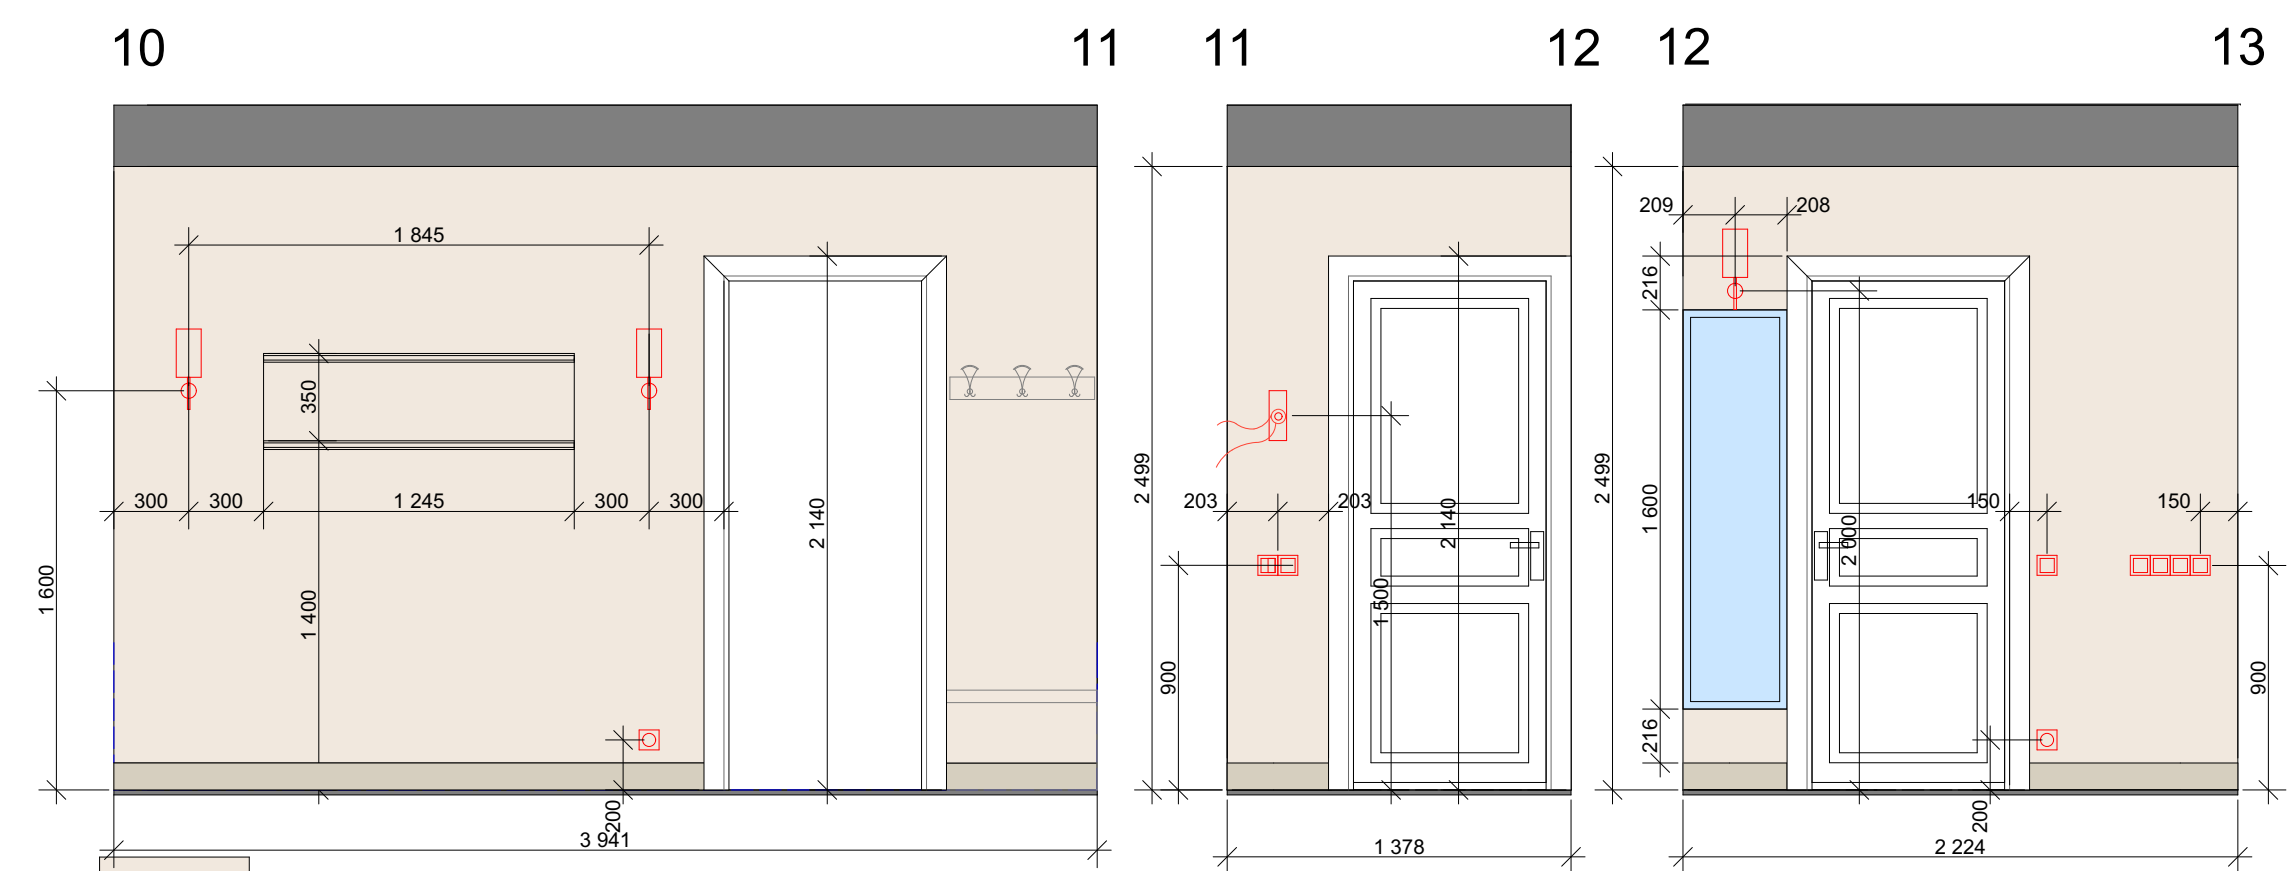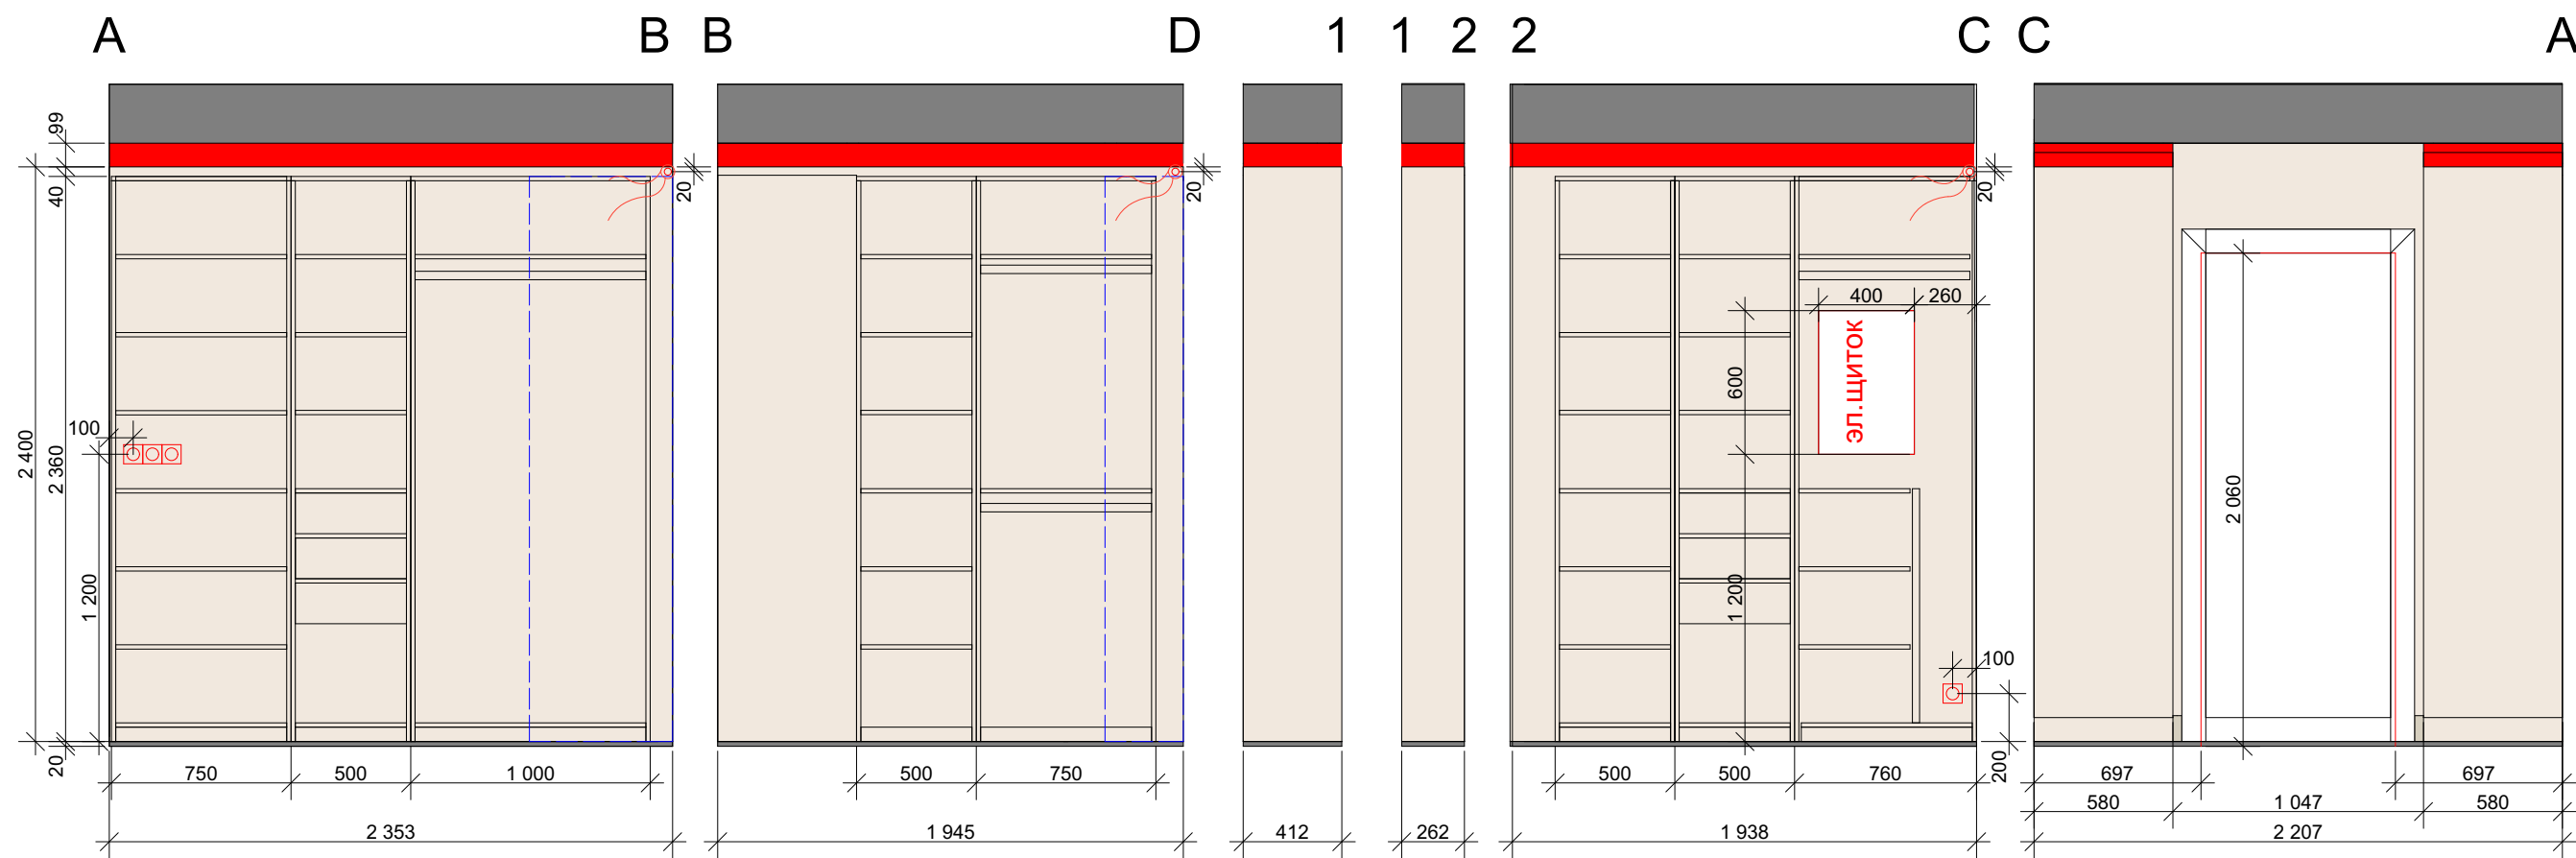


Покраска: Flugger
(34 кв.м)




Плинтус, Европласт 1.53.103 h=110мм
(посчитан на плане пола)

 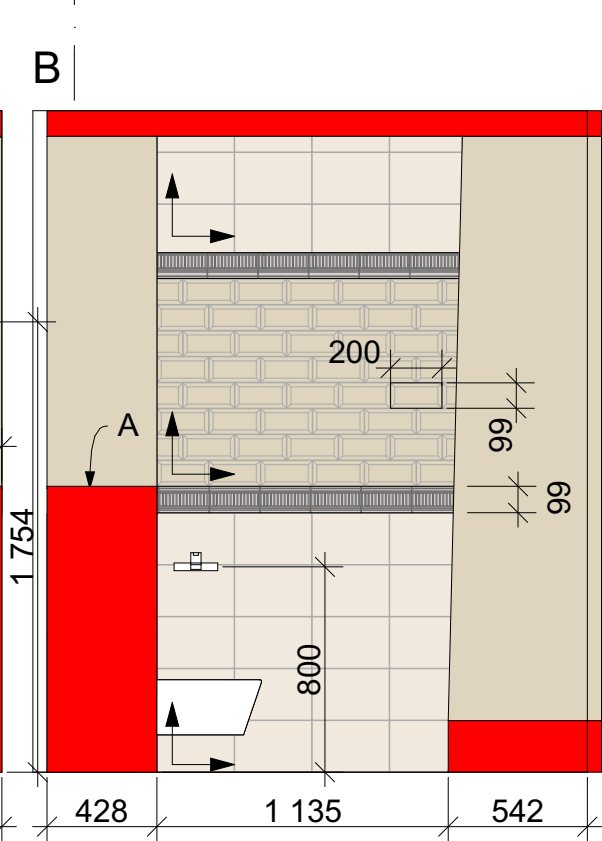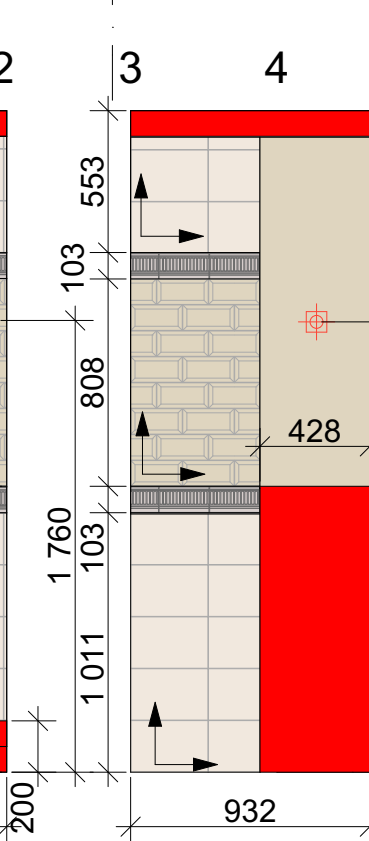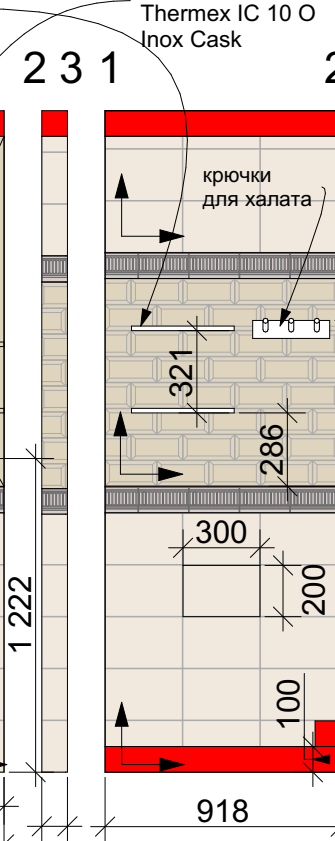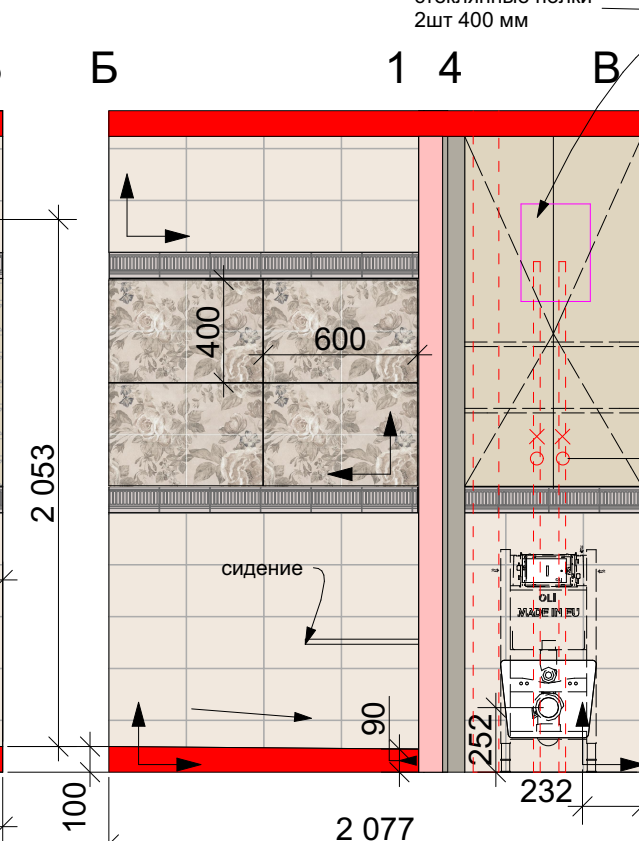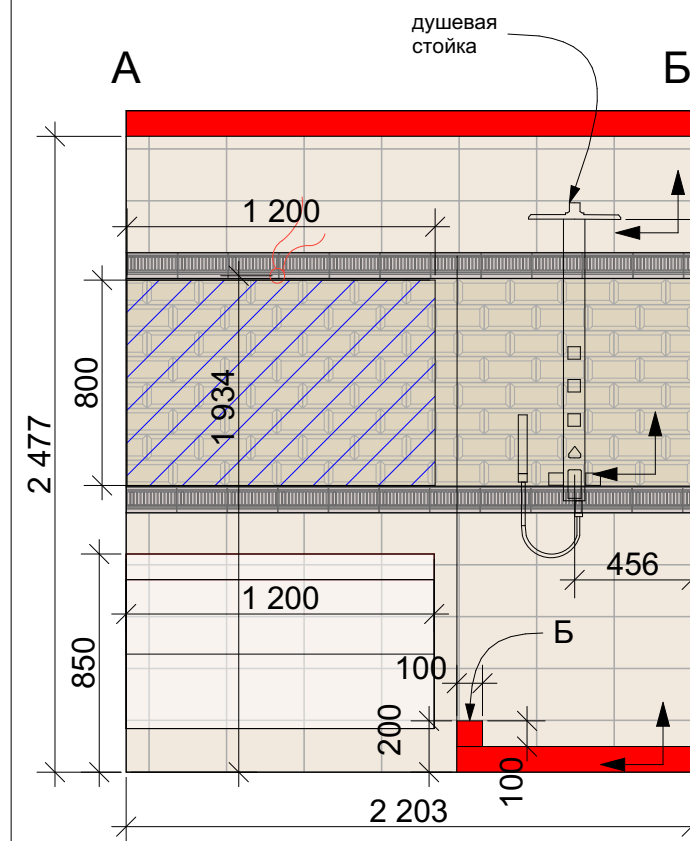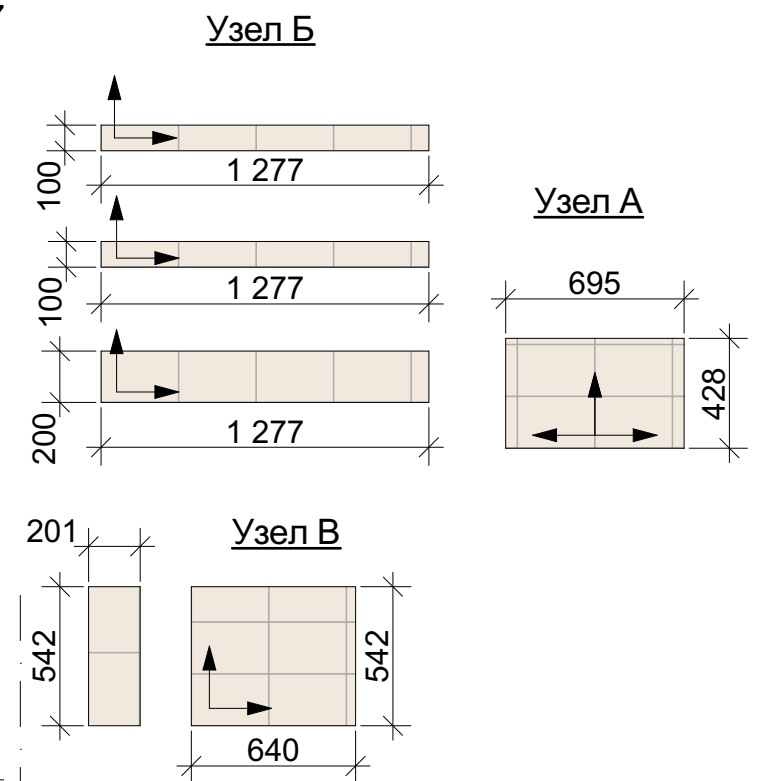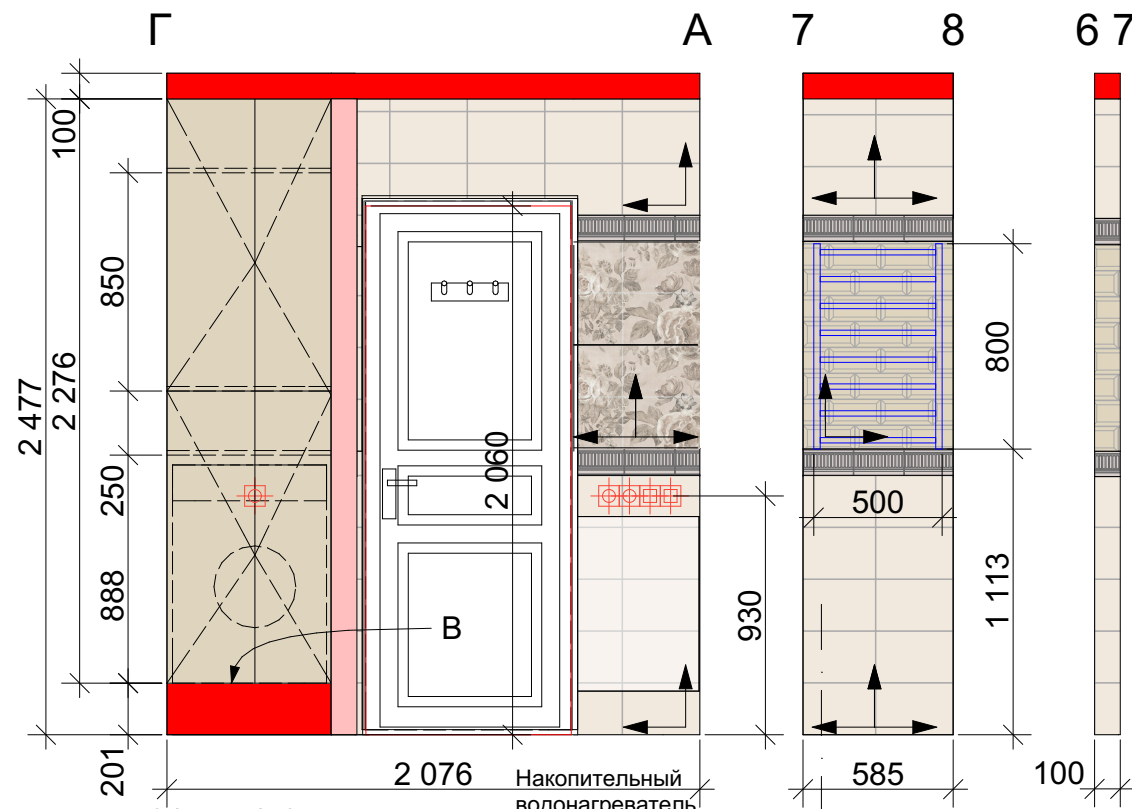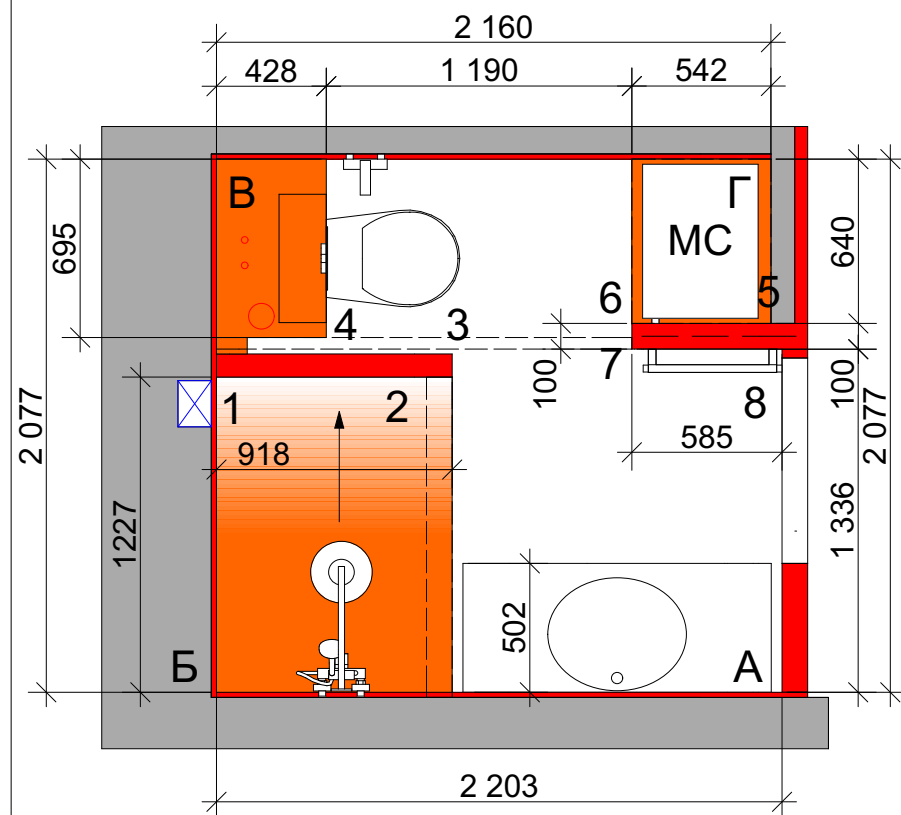

19032\3F Бордюрь
Александрия светлый
структурированный
(88 шт)

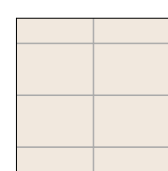

8265 Александрия светлый
20x30
(256 штуки)

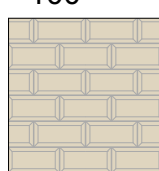

19023 Александрия светлый
грань 20x9,9
(243 штуки)



Панно Александрия светлый
40x60 рисунок: флора
(6 штук)




Покраска водоустойчивой
краской внутри шкафов
(5 м.кв.)




Начало укладки
целой плитки

Развертка ванной комнаты

Дата	Лист
	15

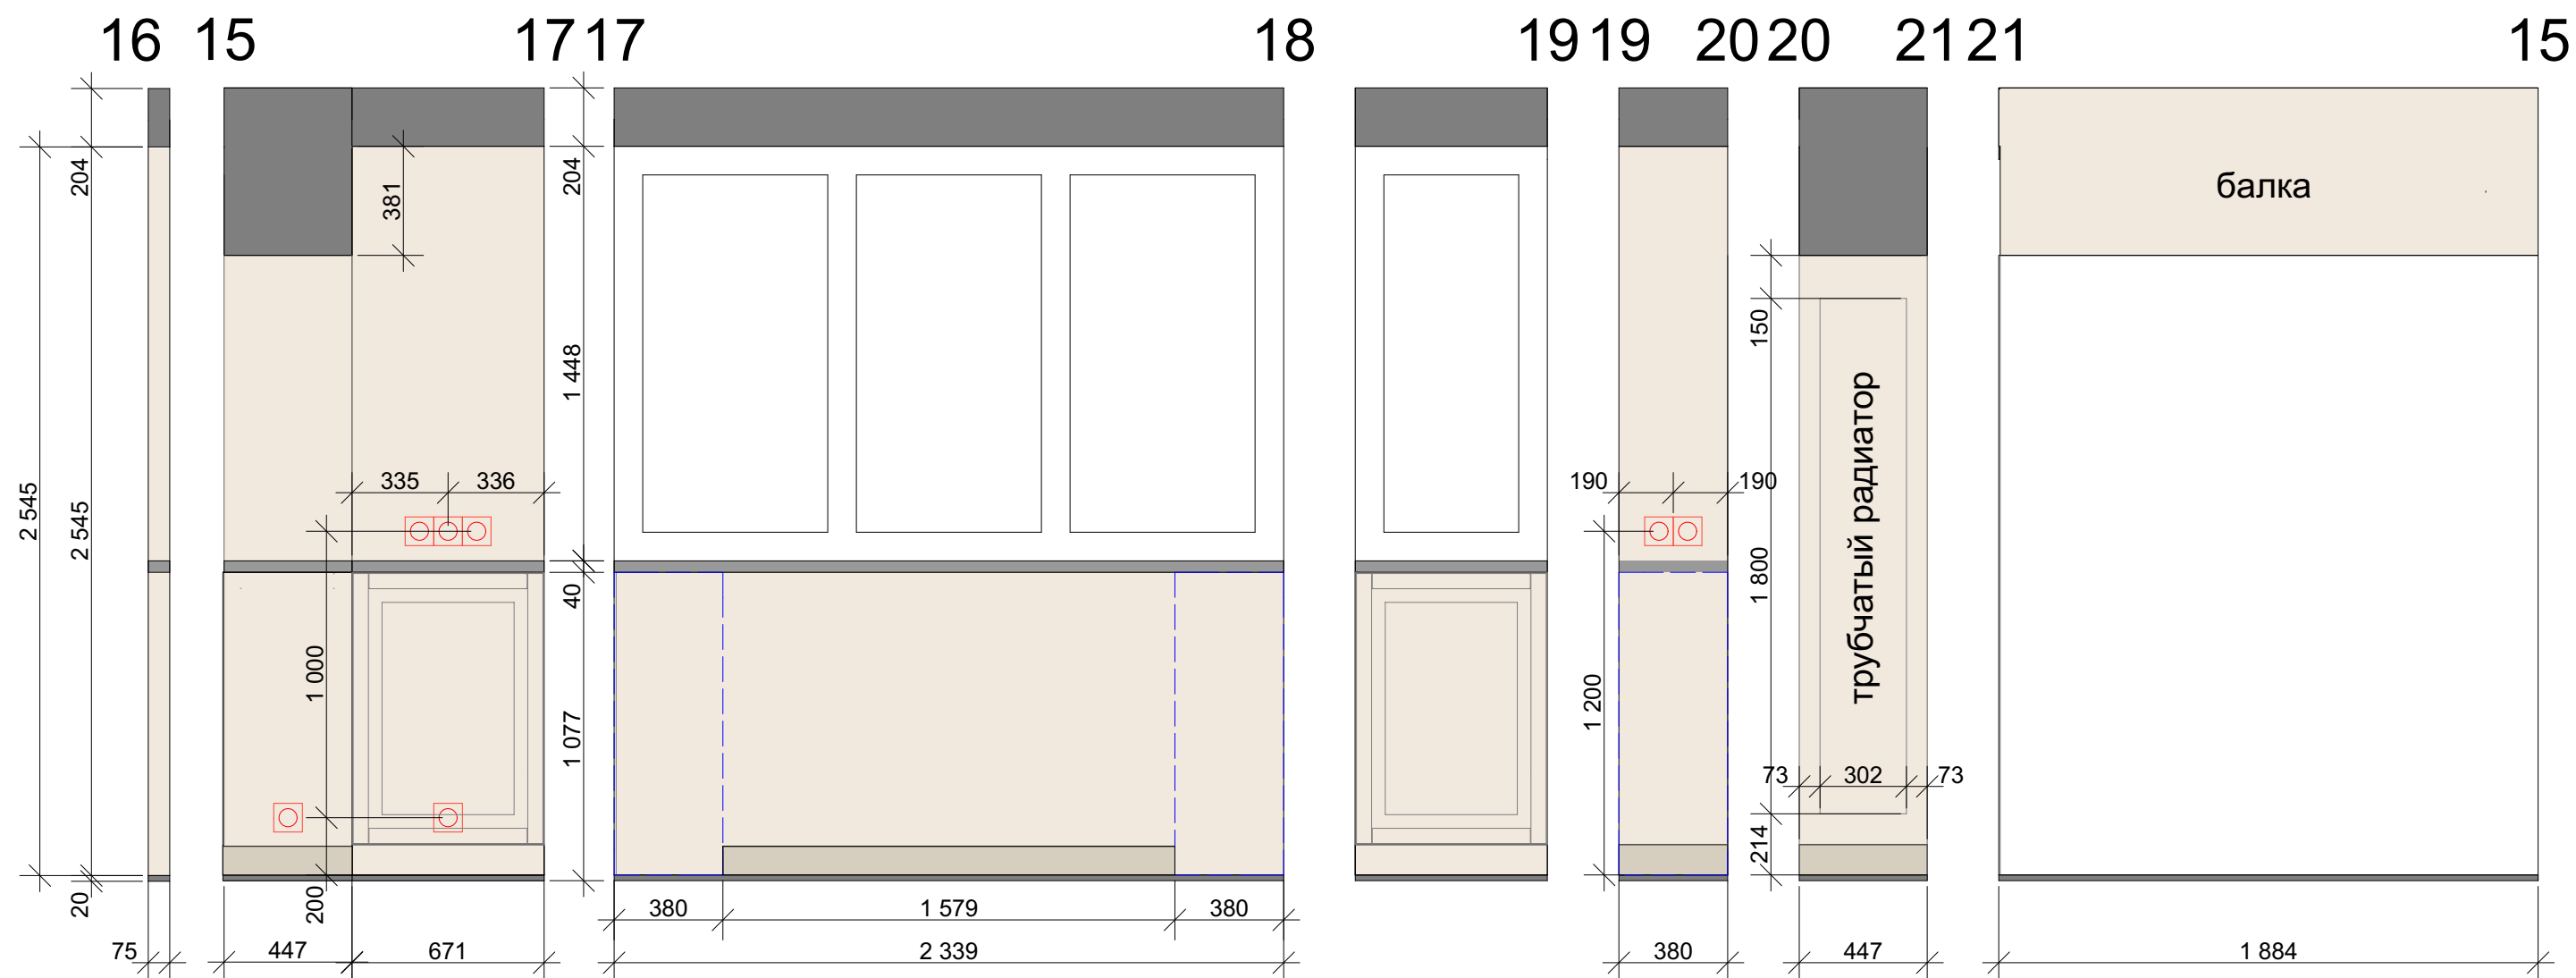

Покраска: Flugger
(9 кв.м)

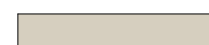

Плинтус, Европласт 1.53.103 h=110мм
(посчитан на плане пола)







