

ООО Неолюкс



Дизайн-проект квартиры 29,0 кв.м.
г. Москва, Мичуринский проспект, д.56



г. Москва
2021 г.

1. Высоты дверных проёмов и наличие закладных уточнить у изготовителя дверей.
2. Поставить ограничители открывания дверей там, где это необходимо.
3. Отделка откосов оконных проемов: покраска, цвет белый.
4. Ширина затирочных швов (плитка) 2мм
5. Размер и расположение люков ревизии согласовать с дизайнером.
6. Метраж плинтуса перед заказом пересчитать с учётом запаса.
7. Перед нанесением краски и декоративной штукатурки делать цветопробу!
8. Плитку на фартук кухни укладывать после установки кухонного гарнитура!
9. Подрозеточные коробки для розеток на фартуке кухонного гарнитура врезать после сопоставления с разметкой укладки плитки.
10. Количество плитки и запас на плитку согласовать с плиточником.
11. При покупке и приемке плитки обратить внимание на номер партии.
12. Плитка каждого артикула должна быть из одной партии.
13. Согласовать по месту подключение водяного или электрического полотенцесушителя.
14. Согласовать по месту подключение вентканала для ванной и для кухни.

Bud A

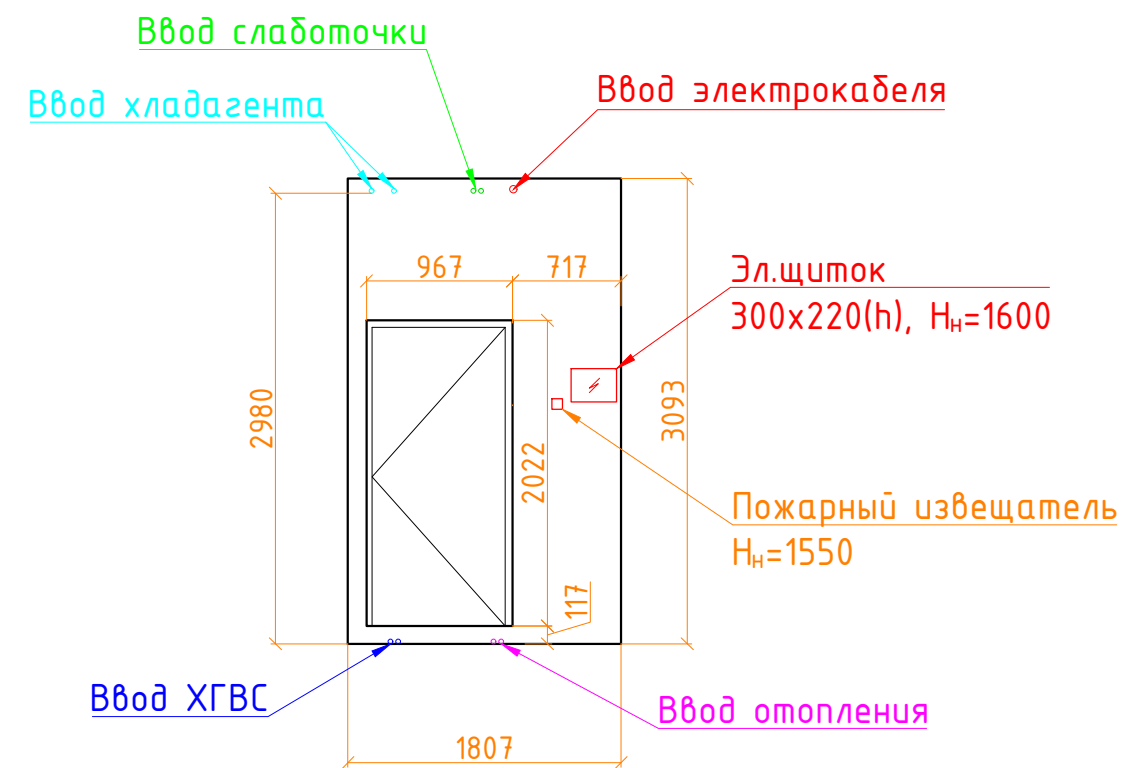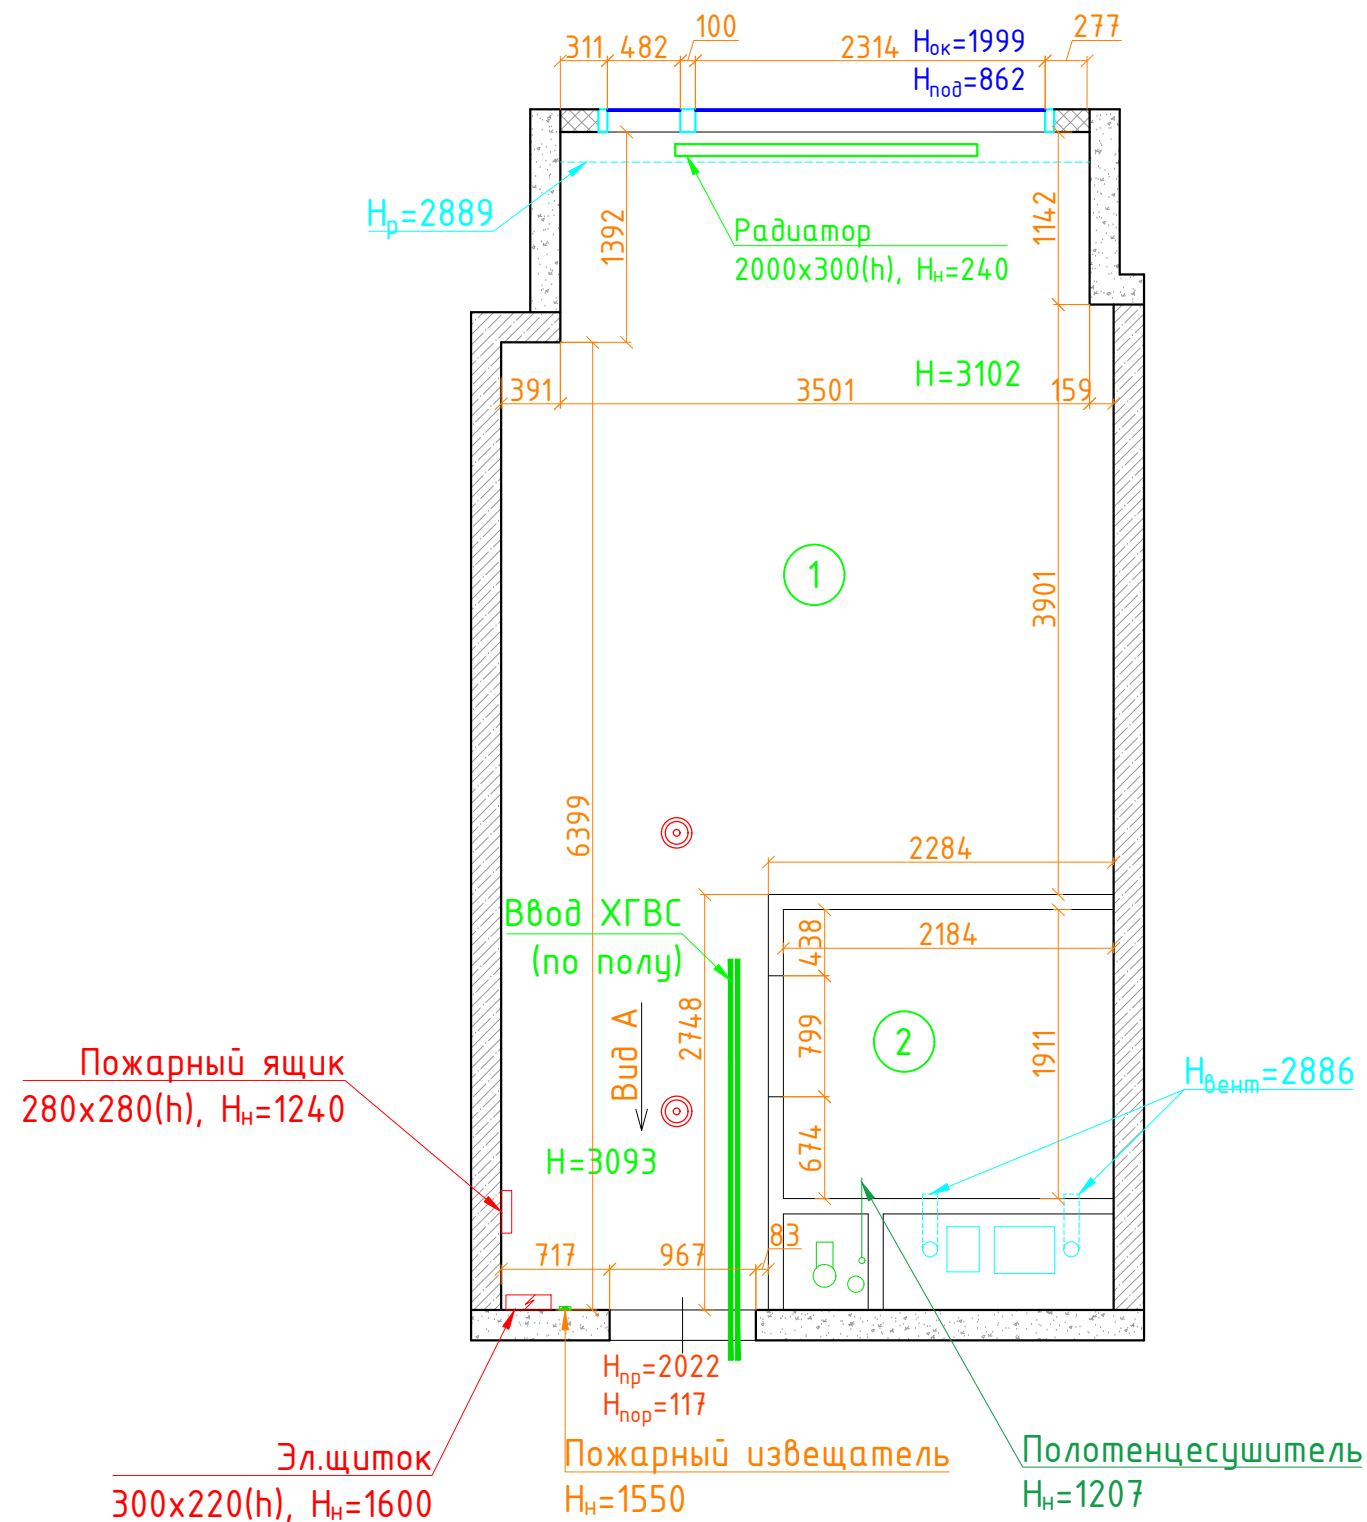


Условные обозначения

- | | |
|---|-------------------------------|
|  | участки стен из блоков; |
|  | участки стен из железобетона; |
|  | фасад; |
|  | возводимые перегородки; |
|  | радиатор отопления; |
|  | номер помещения; |
| H - | высота помещения; |
| $H_{ок}$ - | высота окна; |
| $H_{под}$ - | высота подоконника; |
| $H_{пр}$ - | высота проёма; |
| $H_{н}$ - | высота до низа элемента; |
| $H_{вент}$ - | высота до воздуховода; |
| $H_{р}$ - | высота до ригеля. |


Экспликация помещений

Номер помещения	Площадь помещения фактическая, м ²
1	24,56
2	4,17
Общая	28,73

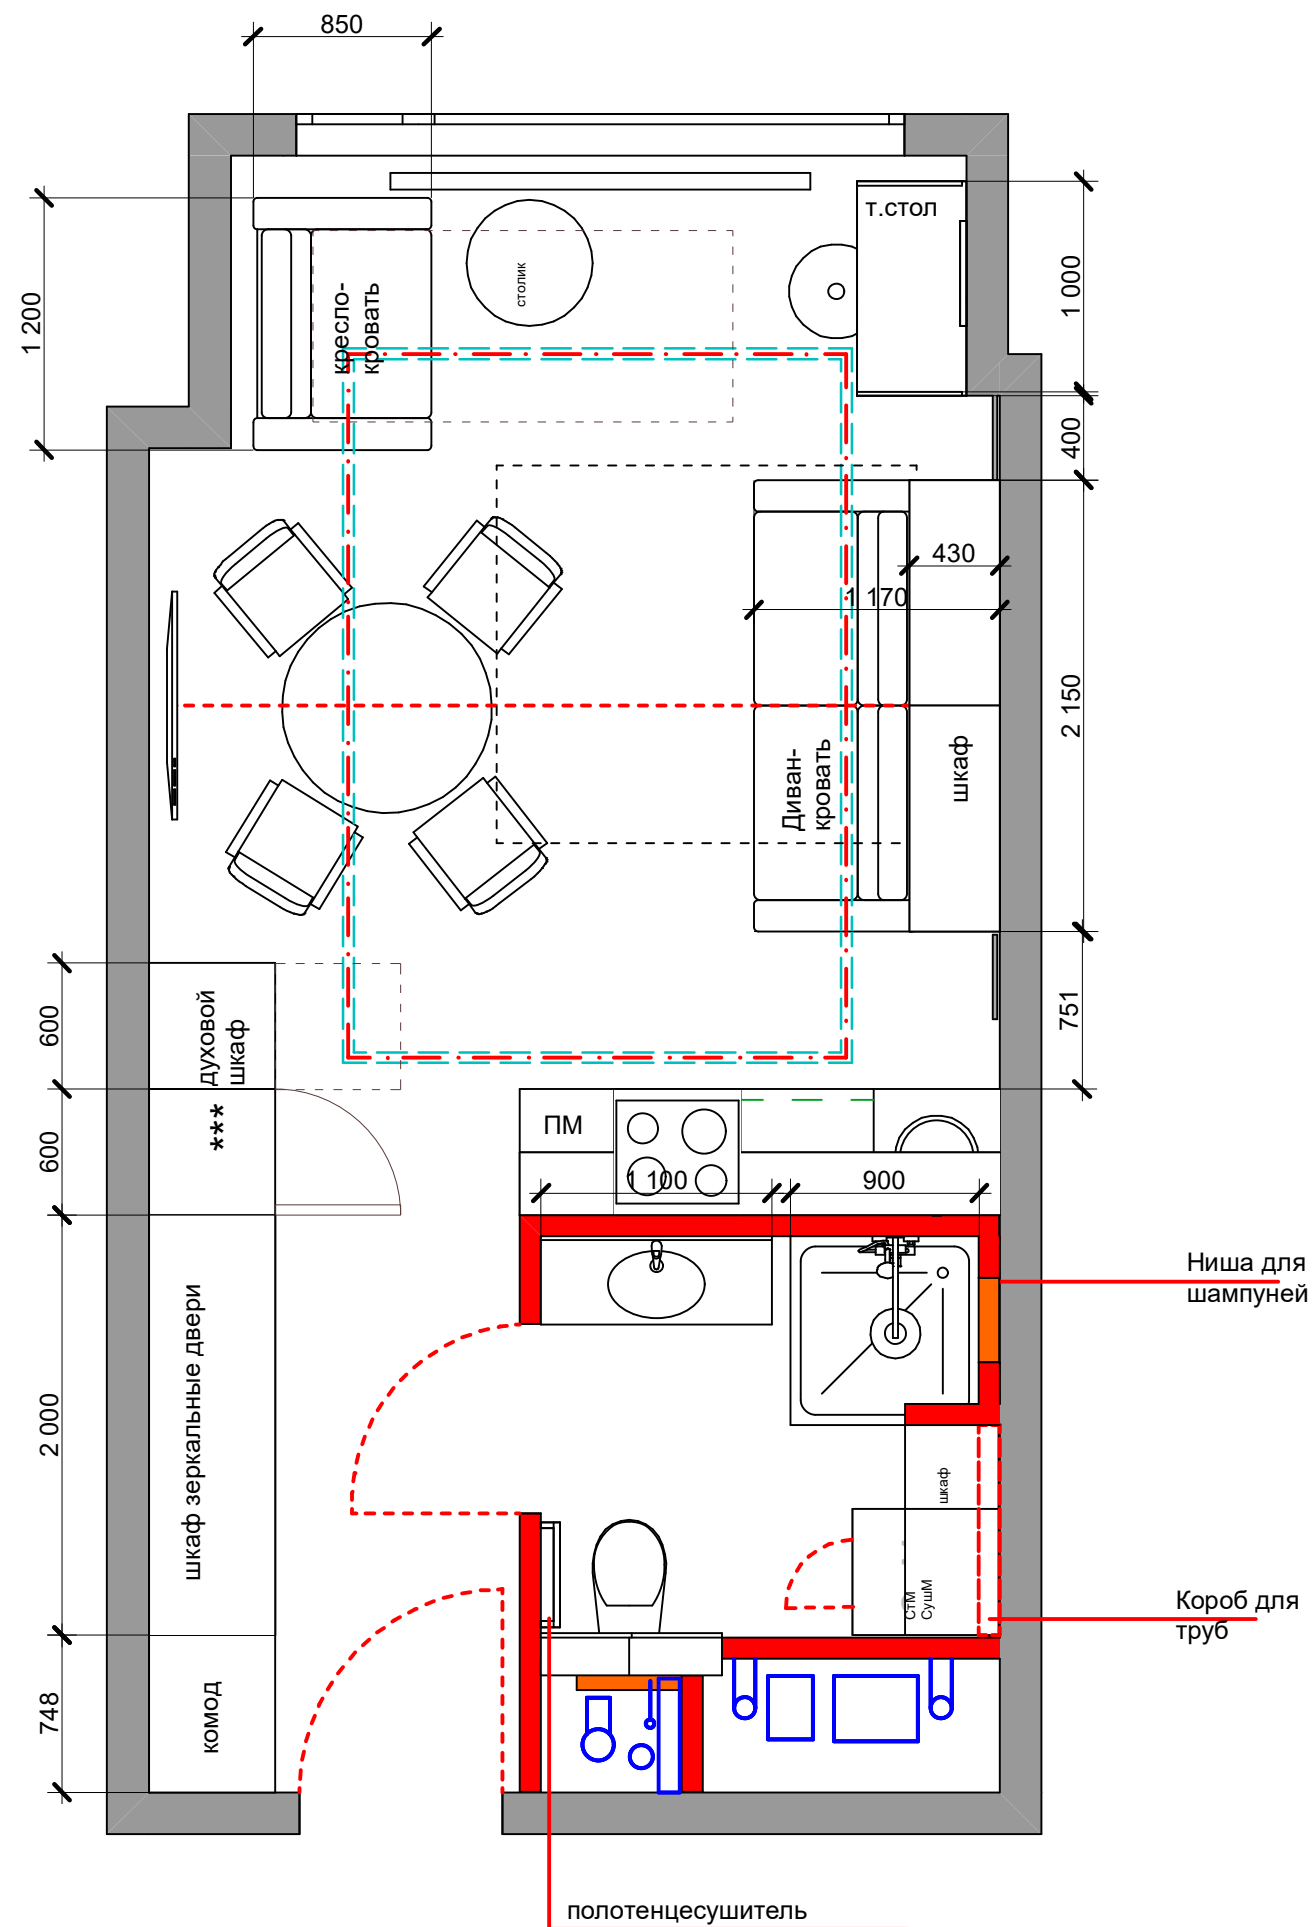

Условные обозначения


-  Существующие перегородки и конструкции
-  Вновь возводимые перегородки и конструкции до потолка/ верхней отметки проема
-  Вновь возводимые перегородки и конструкции, указанная высота

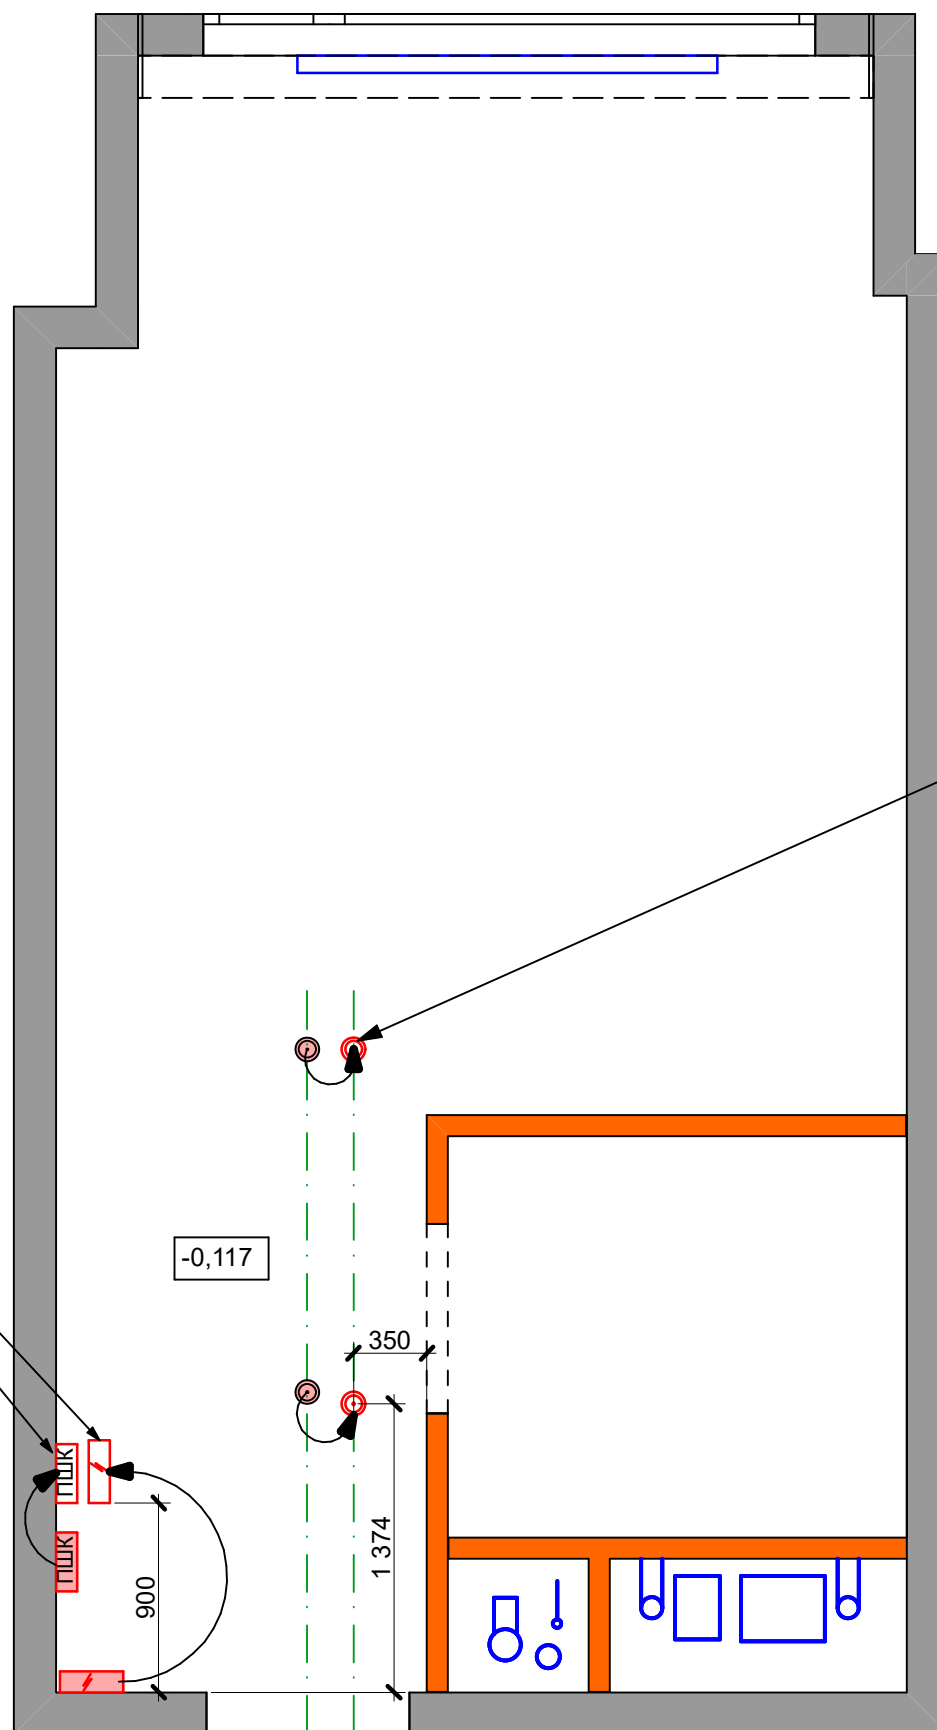

Условные обозначения

-  Существующие перегородки и конструкции
-  Существующие перегородки и конструкции высотой 200 мм
-  Перенос оборудования


выполнить перенос
пожарных датчиков

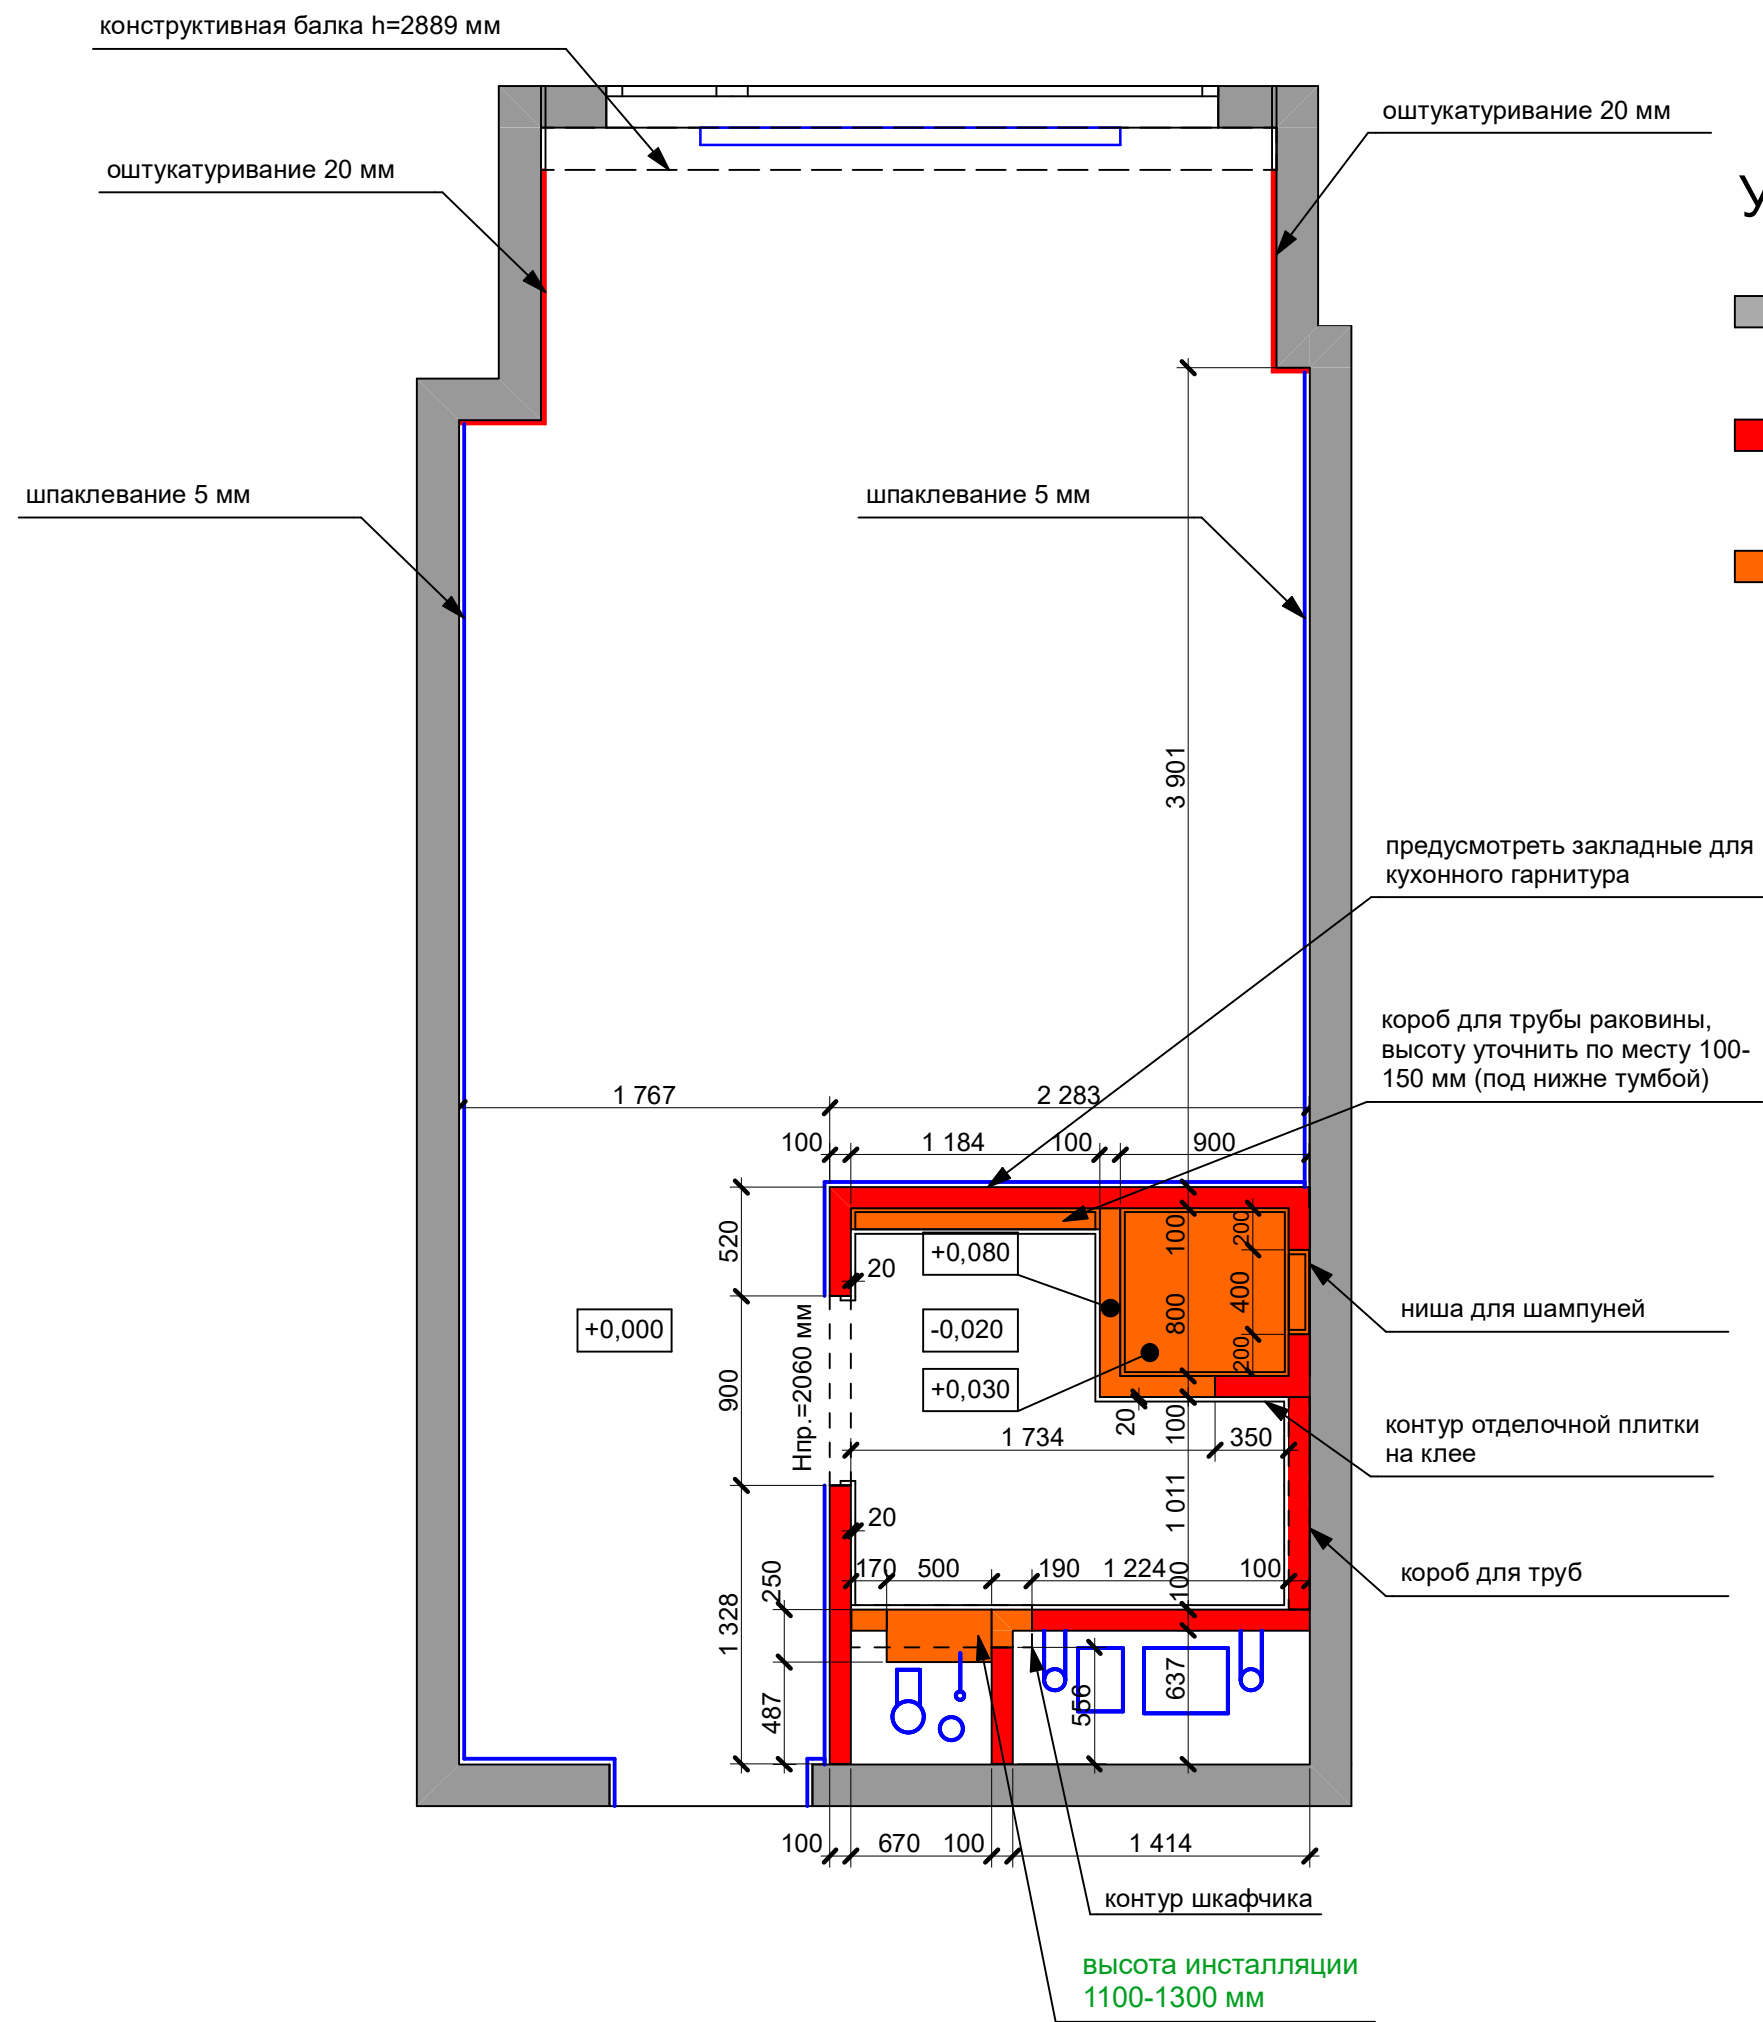


Условные обозначения

-  Существующие перегородки и конструкции
-  Вновь возводимые перегородки и конструкции до потолка/ верхней отметки проема
-  Вновь возводимые перегородки и конструкции, указанная высота

- Примечания:
1. Высоты дверных проемов и наличие закладных уточнить после выбора моделей дверей.
 2. Размеры, помеченные **красным**, выдержать обязательно.
 3. Размеры, помеченные **зеленым**, уточнить по месту.
 4. Размеры даны с учетом чистовой отделки.
 5. За отметку +0,000 принят уровень чистого пола в комнате.

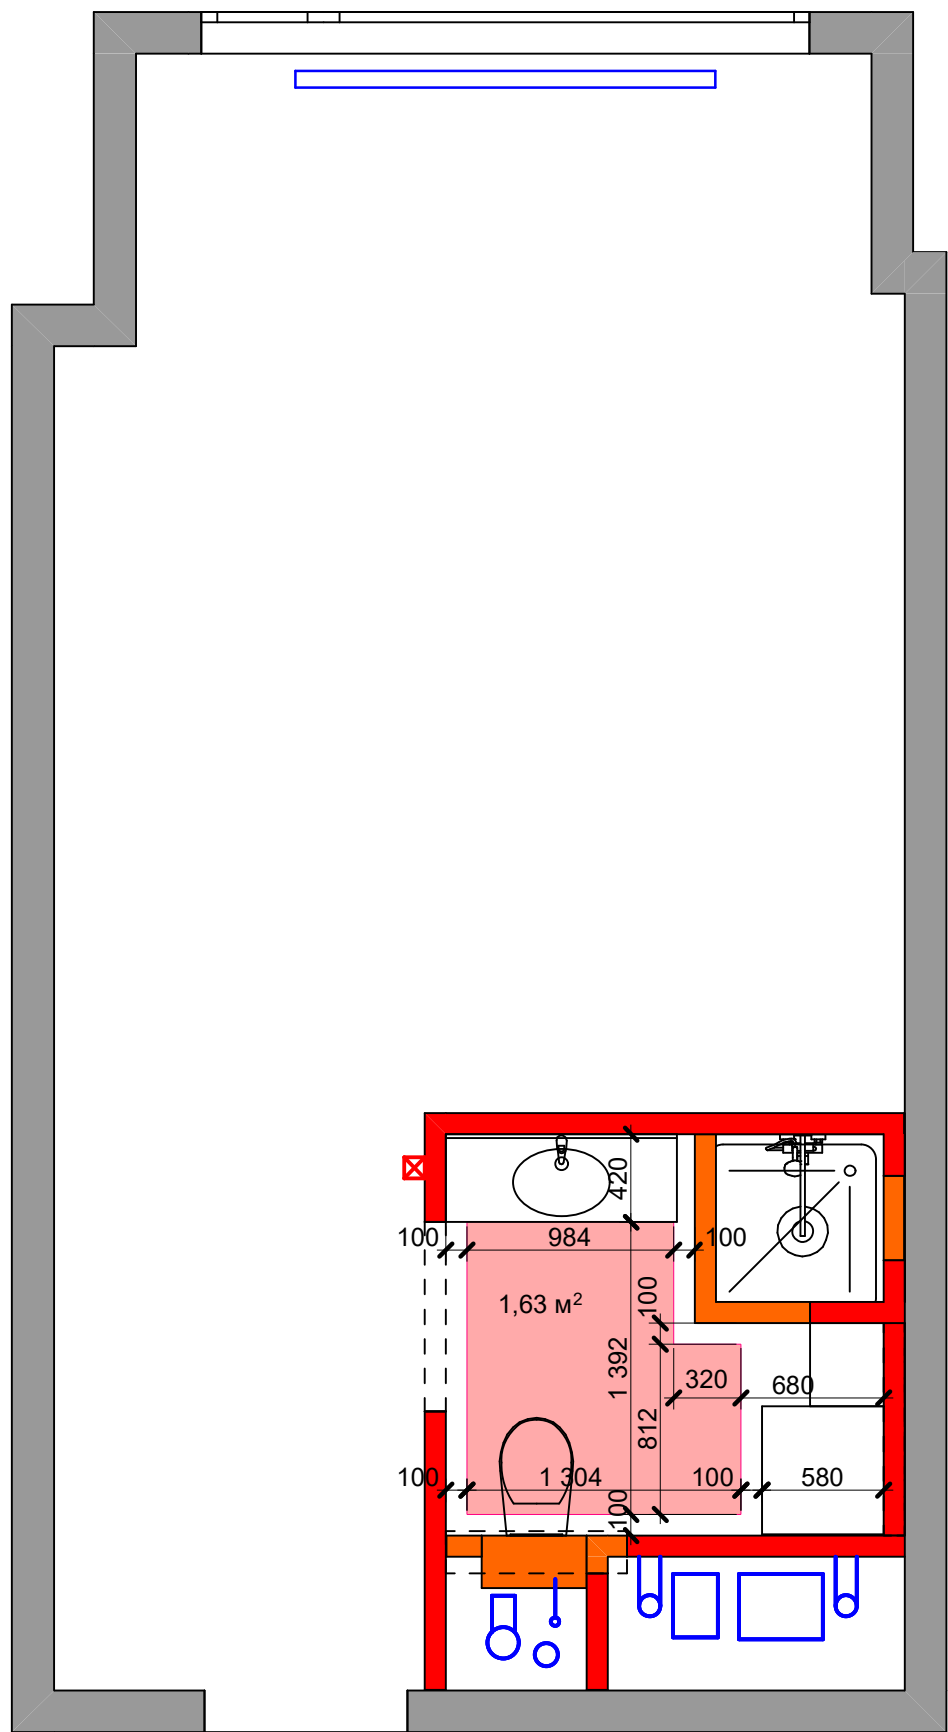


Условные обозначения

 

Теплый пол (1,63 кв.м.)



Регулятор теплого пола, высота 1100 мм.
Привязка на схеме электрооборудования и
развертках

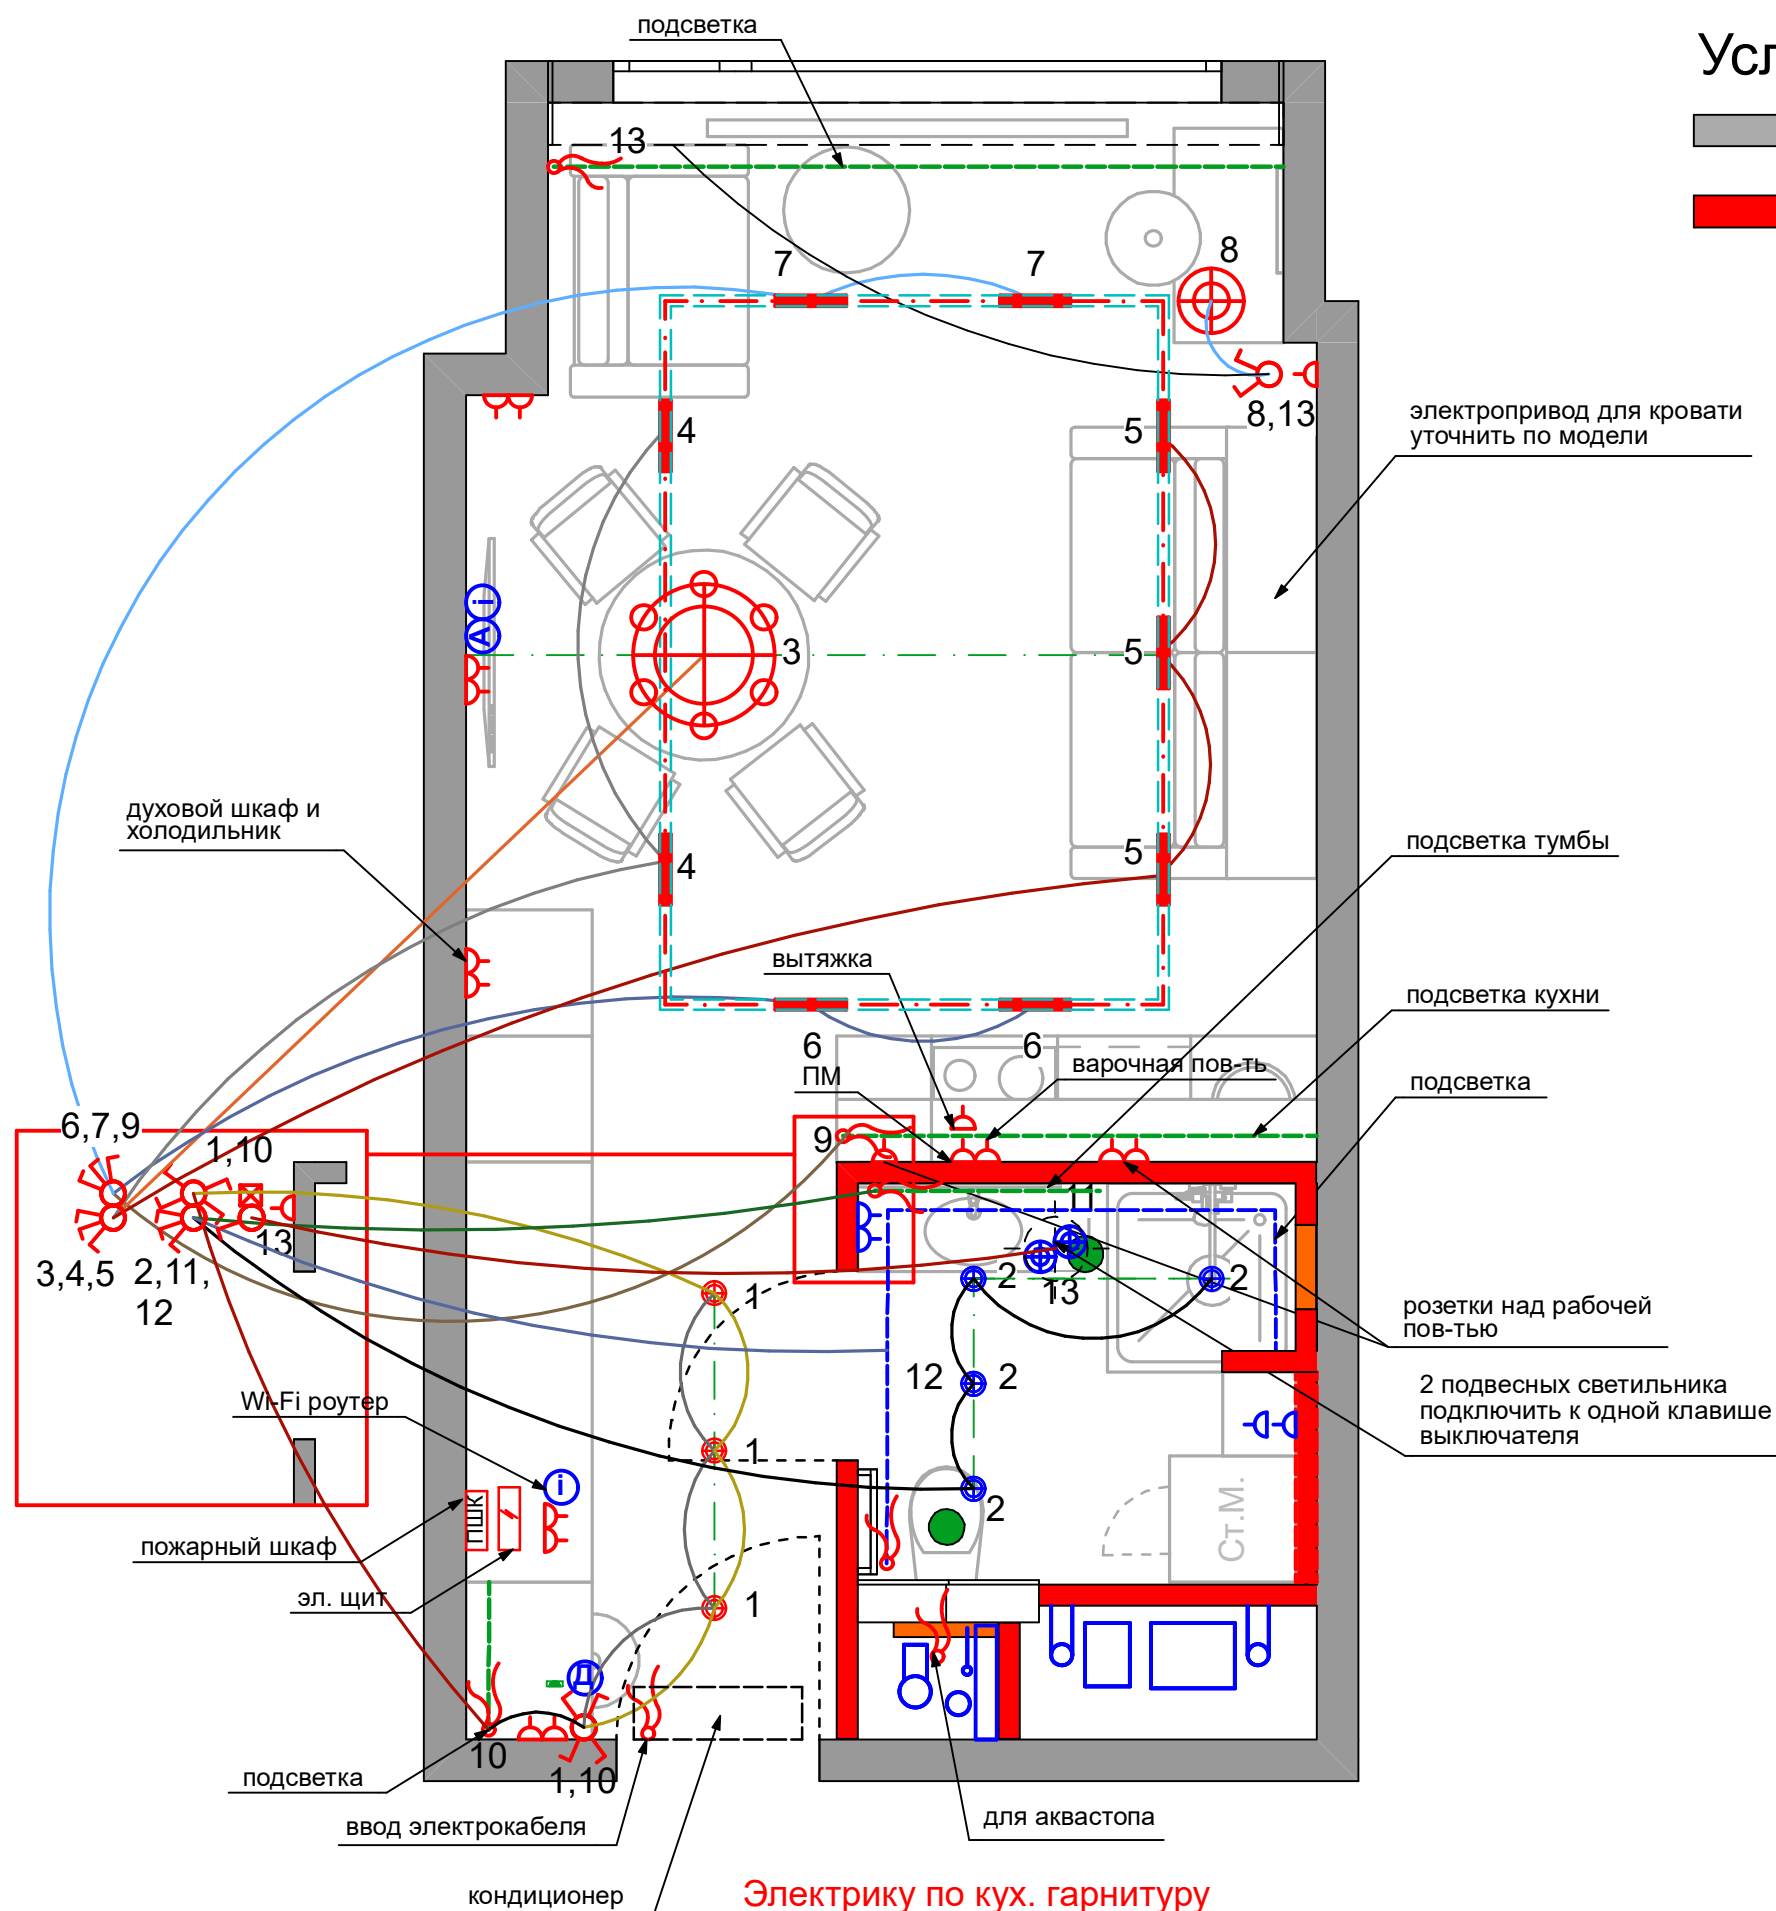


Условные обозначения

- Существующие перегородки и конструкции
- Вновь возводимые перегородки и конструкции до потолка/ верхней отметки проема

Условные обозначения

- △ - бытовая розетка
- △ - бытовая розетка влагозащищенная
- ⏏ - выключатель одноклавишный
- ⏏⏏ - выключатель двухклавишный
- ⏏⏏⏏ - выключатель трехклавишный
- ⏏⏏⏏⏏ - выключатель одноклавишный проходной (переключатель)
- ⏏⏏⏏⏏⏏ - выключатель двухклавишный проходной (переключатель)
- ⏏⏏⏏⏏⏏⏏ - выключатель трехклавишный проходной (переключатель)
- Ⓐ - антенна
- Ⓢ - интернет
- Ⓓ - домофон
- - вывод провода
- - светодиодная лента
- - светодиодная лента водонепроницаемая
- ⊗ - светильник подвесной
- · — · — - встроенный профиль для магнитных светильников
- ⊗ - люстра многорожковая
- ⊕ - светильник потолочный, встраиваемый
- ⊕ - светильник потолочный, встраиваемый, водонепроницаемый
- - аквастоп
- · — · — - ось симметрии
- ⊠ - регулятор теплого пола

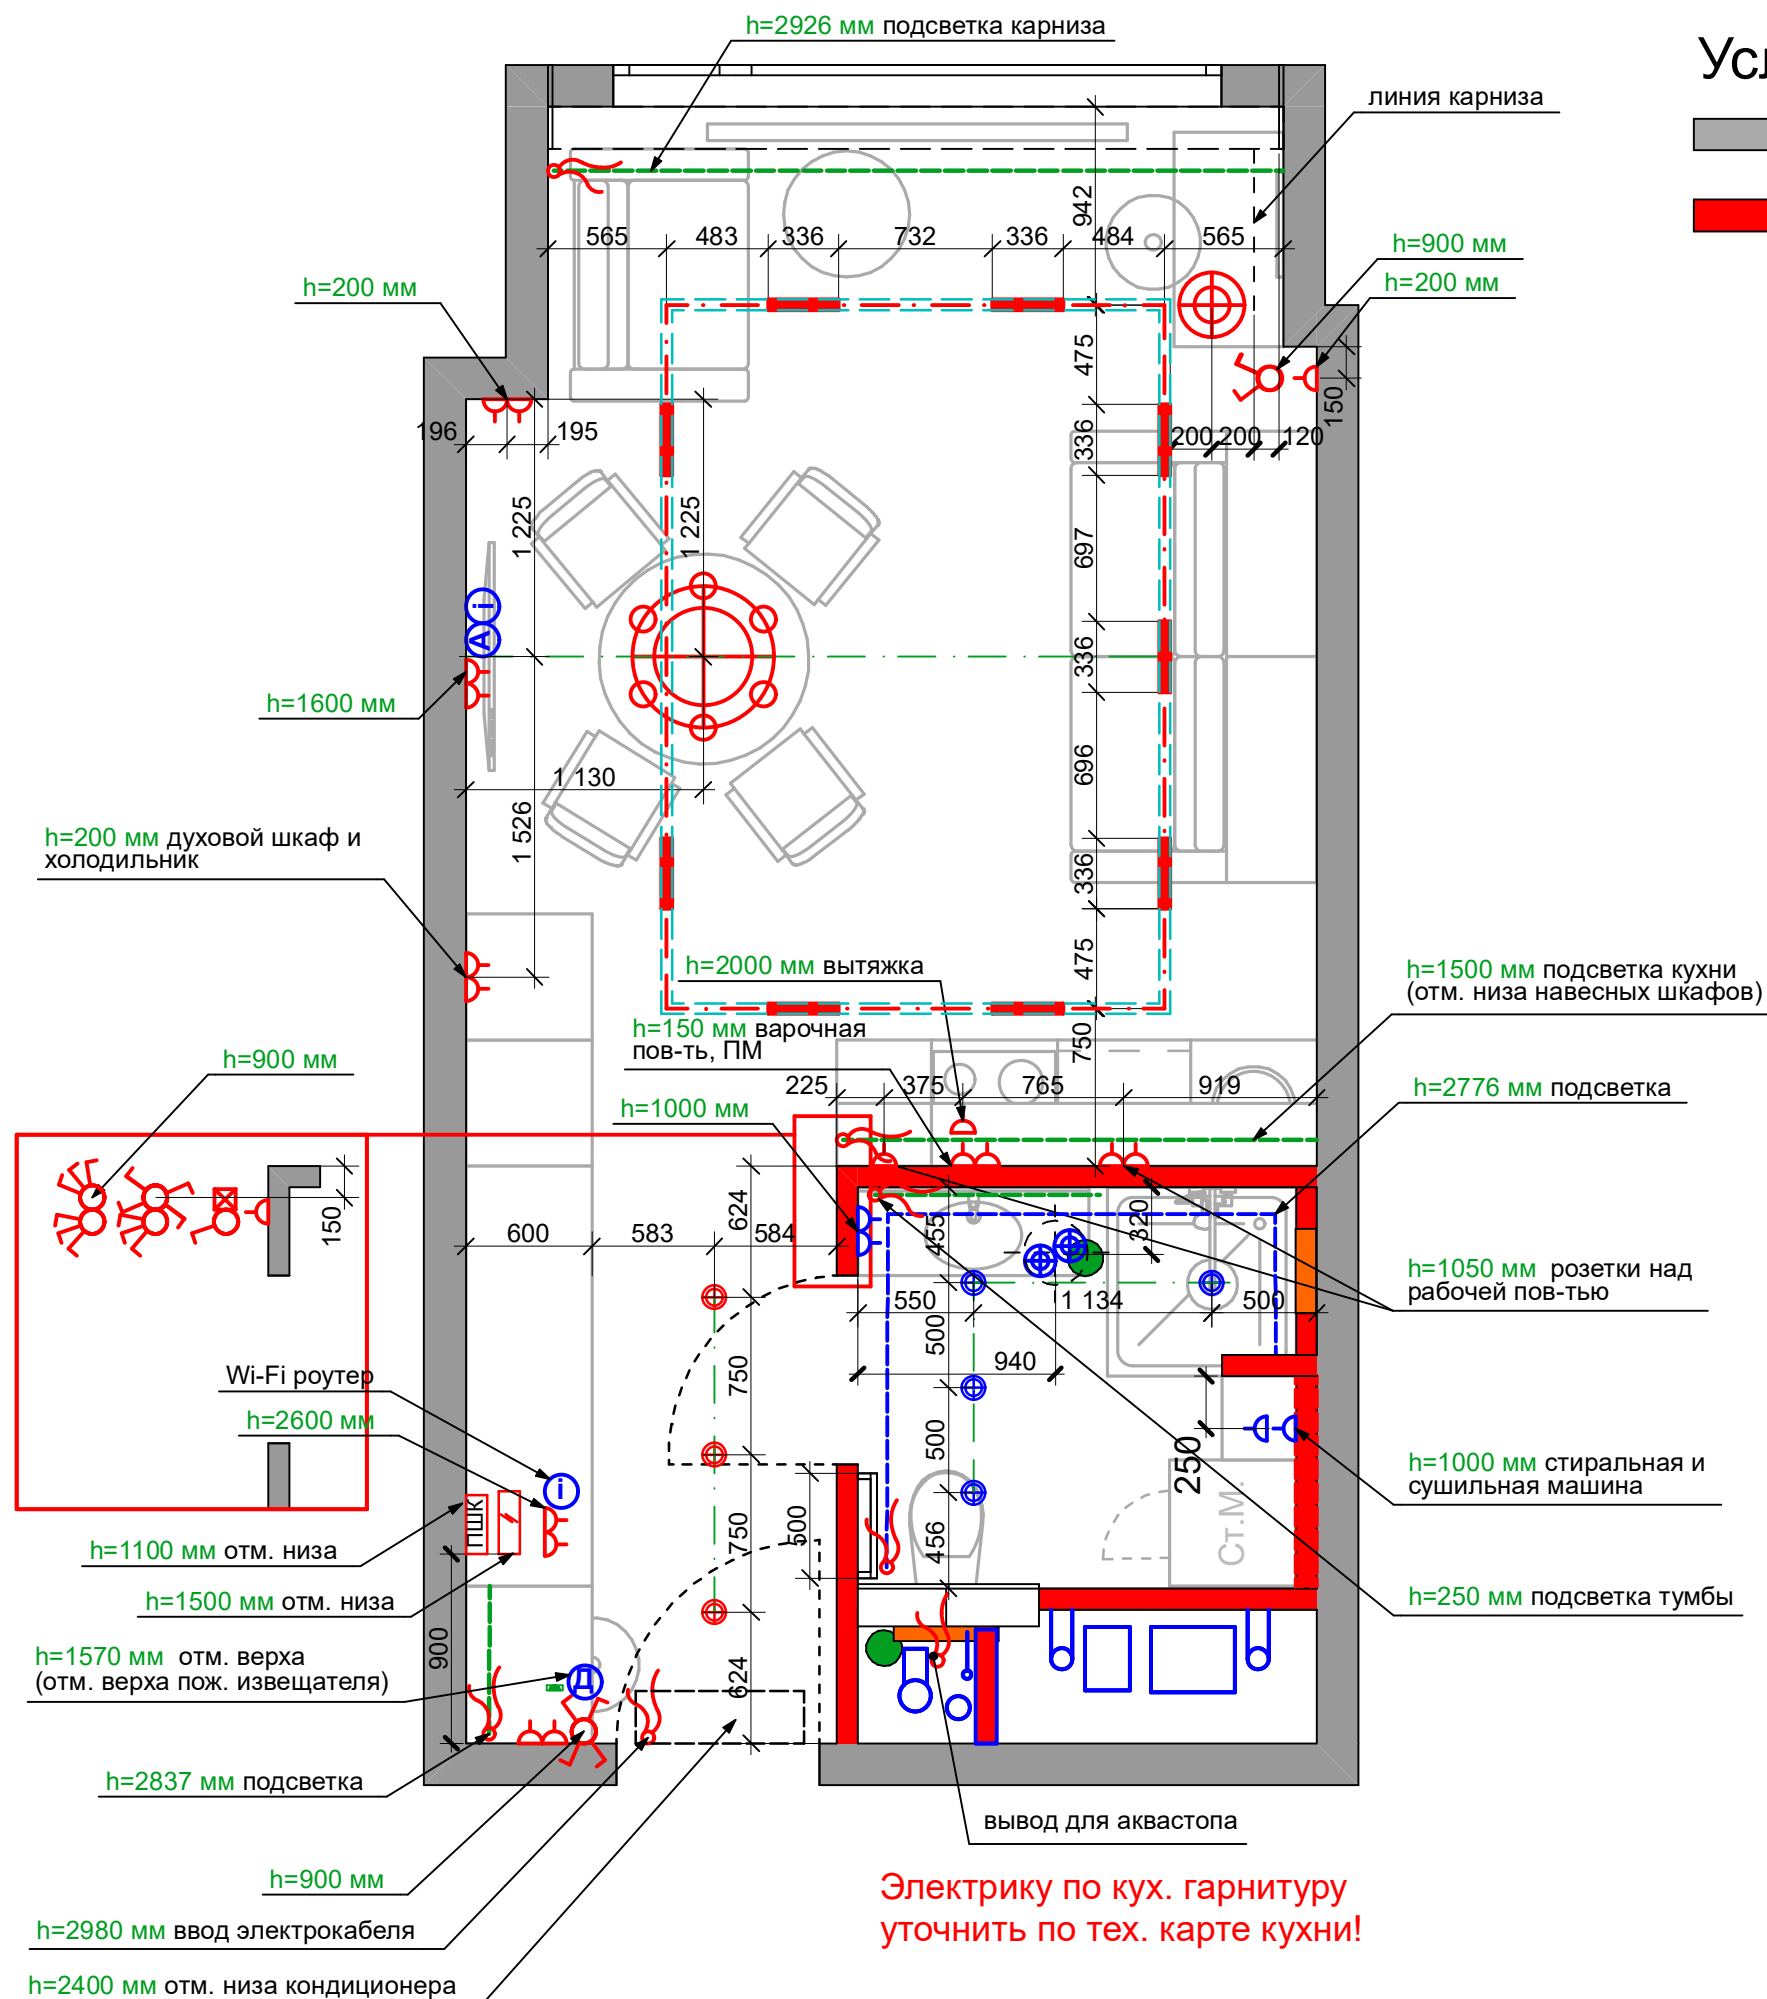


Условные обозначения


- Существующие перегородки и конструкции
- Вновь возводимые перегородки и конструкции до потолка/ верхней отметки проема

Условные обозначения


- бытовая розетка
- бытовая розетка влагозащищенная
- выключатель одноклавишный
- выключатель двухклавишный
- выключатель трехклавишный
- выключатель одноклавишный проходной (переключатель)
- выключатель двухклавишный проходной (переключатель)
- выключатель трехклавишный проходной (переключатель)
- антенна
- интернет
- домофон
- вывод провода
- светодиодная лента
- светодиодная лента водонепроницаемая
- светильник подвесной
- встроенный профиль для магнитных светильников
- люстра многорожковая
- светильник потолочный, встраиваемый
- светильник потолочный, встраиваемый, водонепроницаемый
- аквастоп
- ось симметрии
- регулятор теплого пола

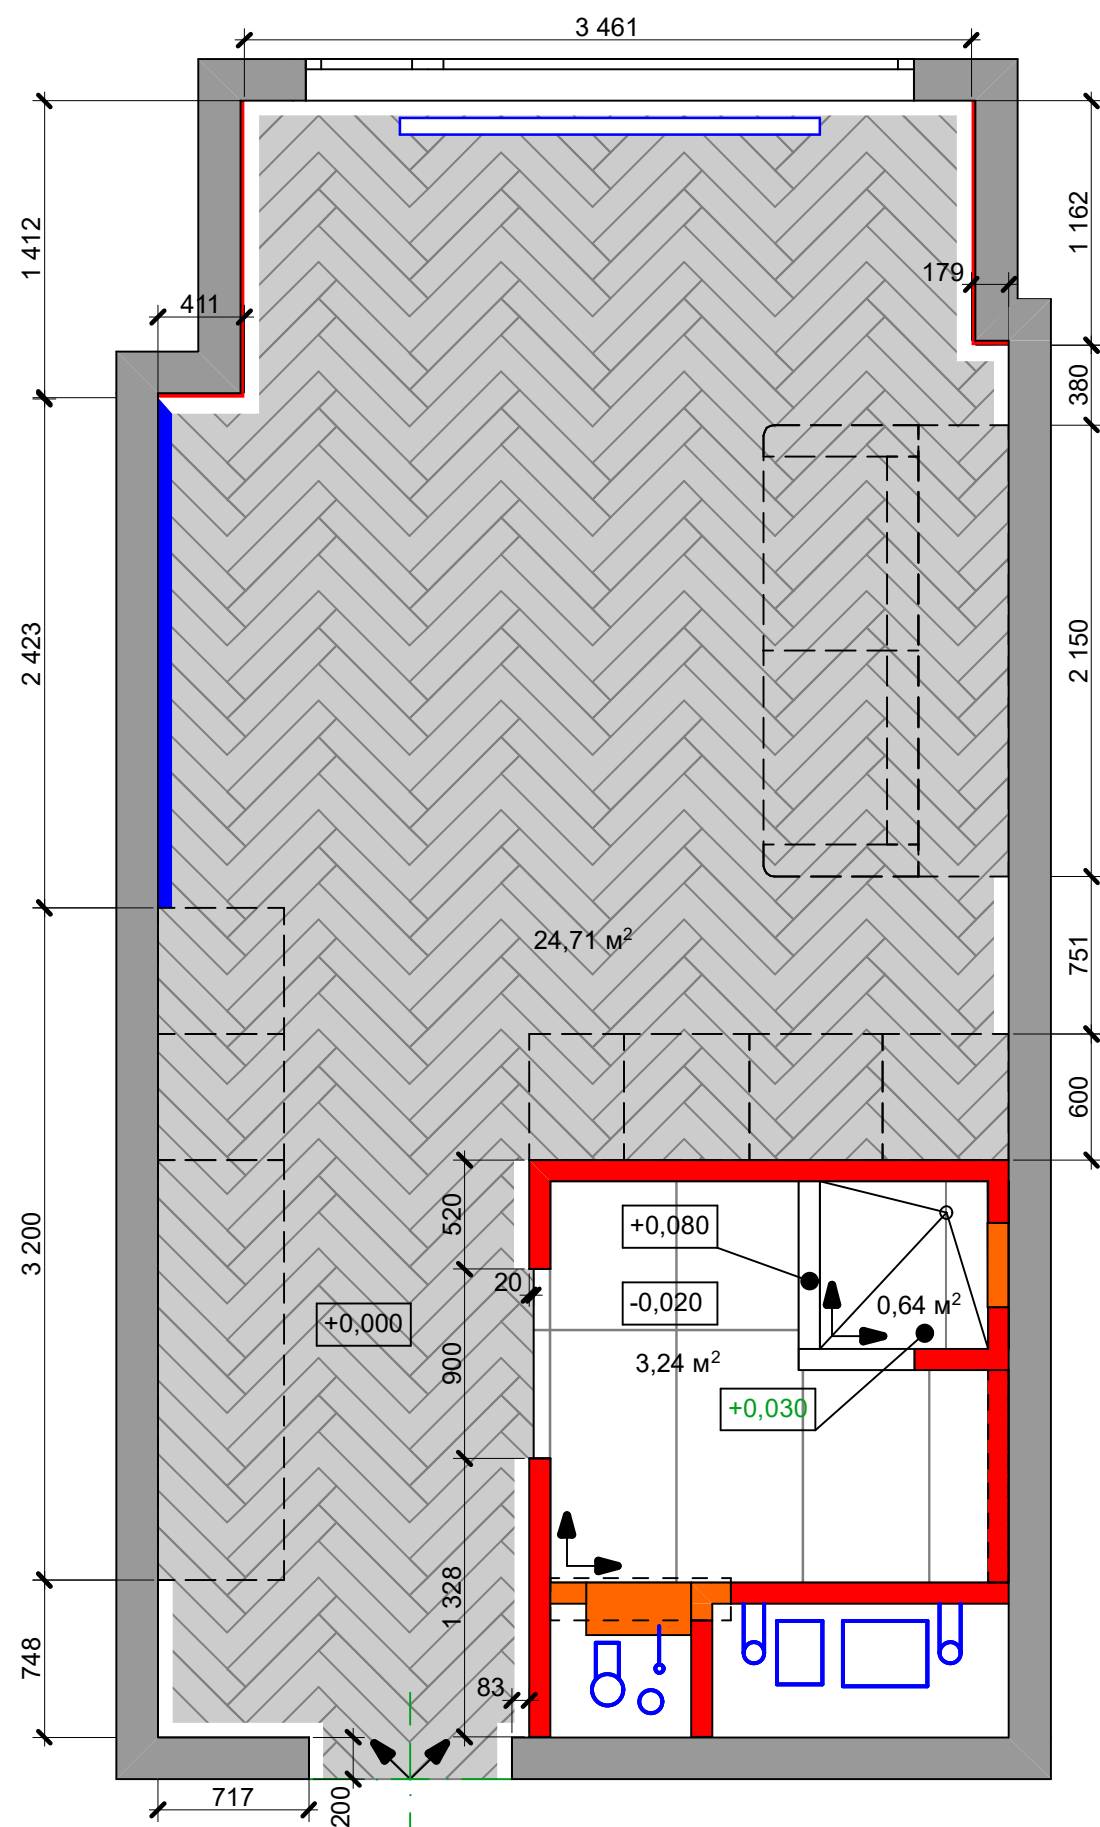


Условные обозначения (без учета запаса)

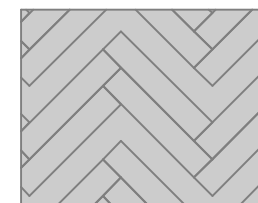

Паркетная доска - кварцевый Ламинат Fargo
Parquet Дуб Пatina
615x123x3,5 мм
24,71 кв.м.

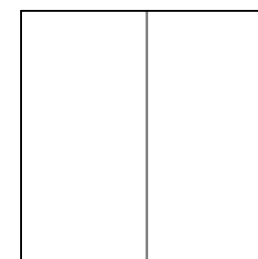

Керамогранит Staro Remix Statuario белый
полированный 1200x600x10 мм
4,35 кв.м., 10 шт.

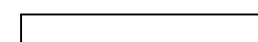

Плинтус МДФ напольный Cosca Decor
80x16x2400, окрасить в белый цвет RAL 9016
11,55 пог.м.




Плинтус МДФ напольный Cosca Decor
80x16x2400, окрасить в синий цвет Tikkurila
Symphony Opus 2. L433
2,42 пог.м.



- ось симметрии









- начало и направление укладки
напольного покрытия

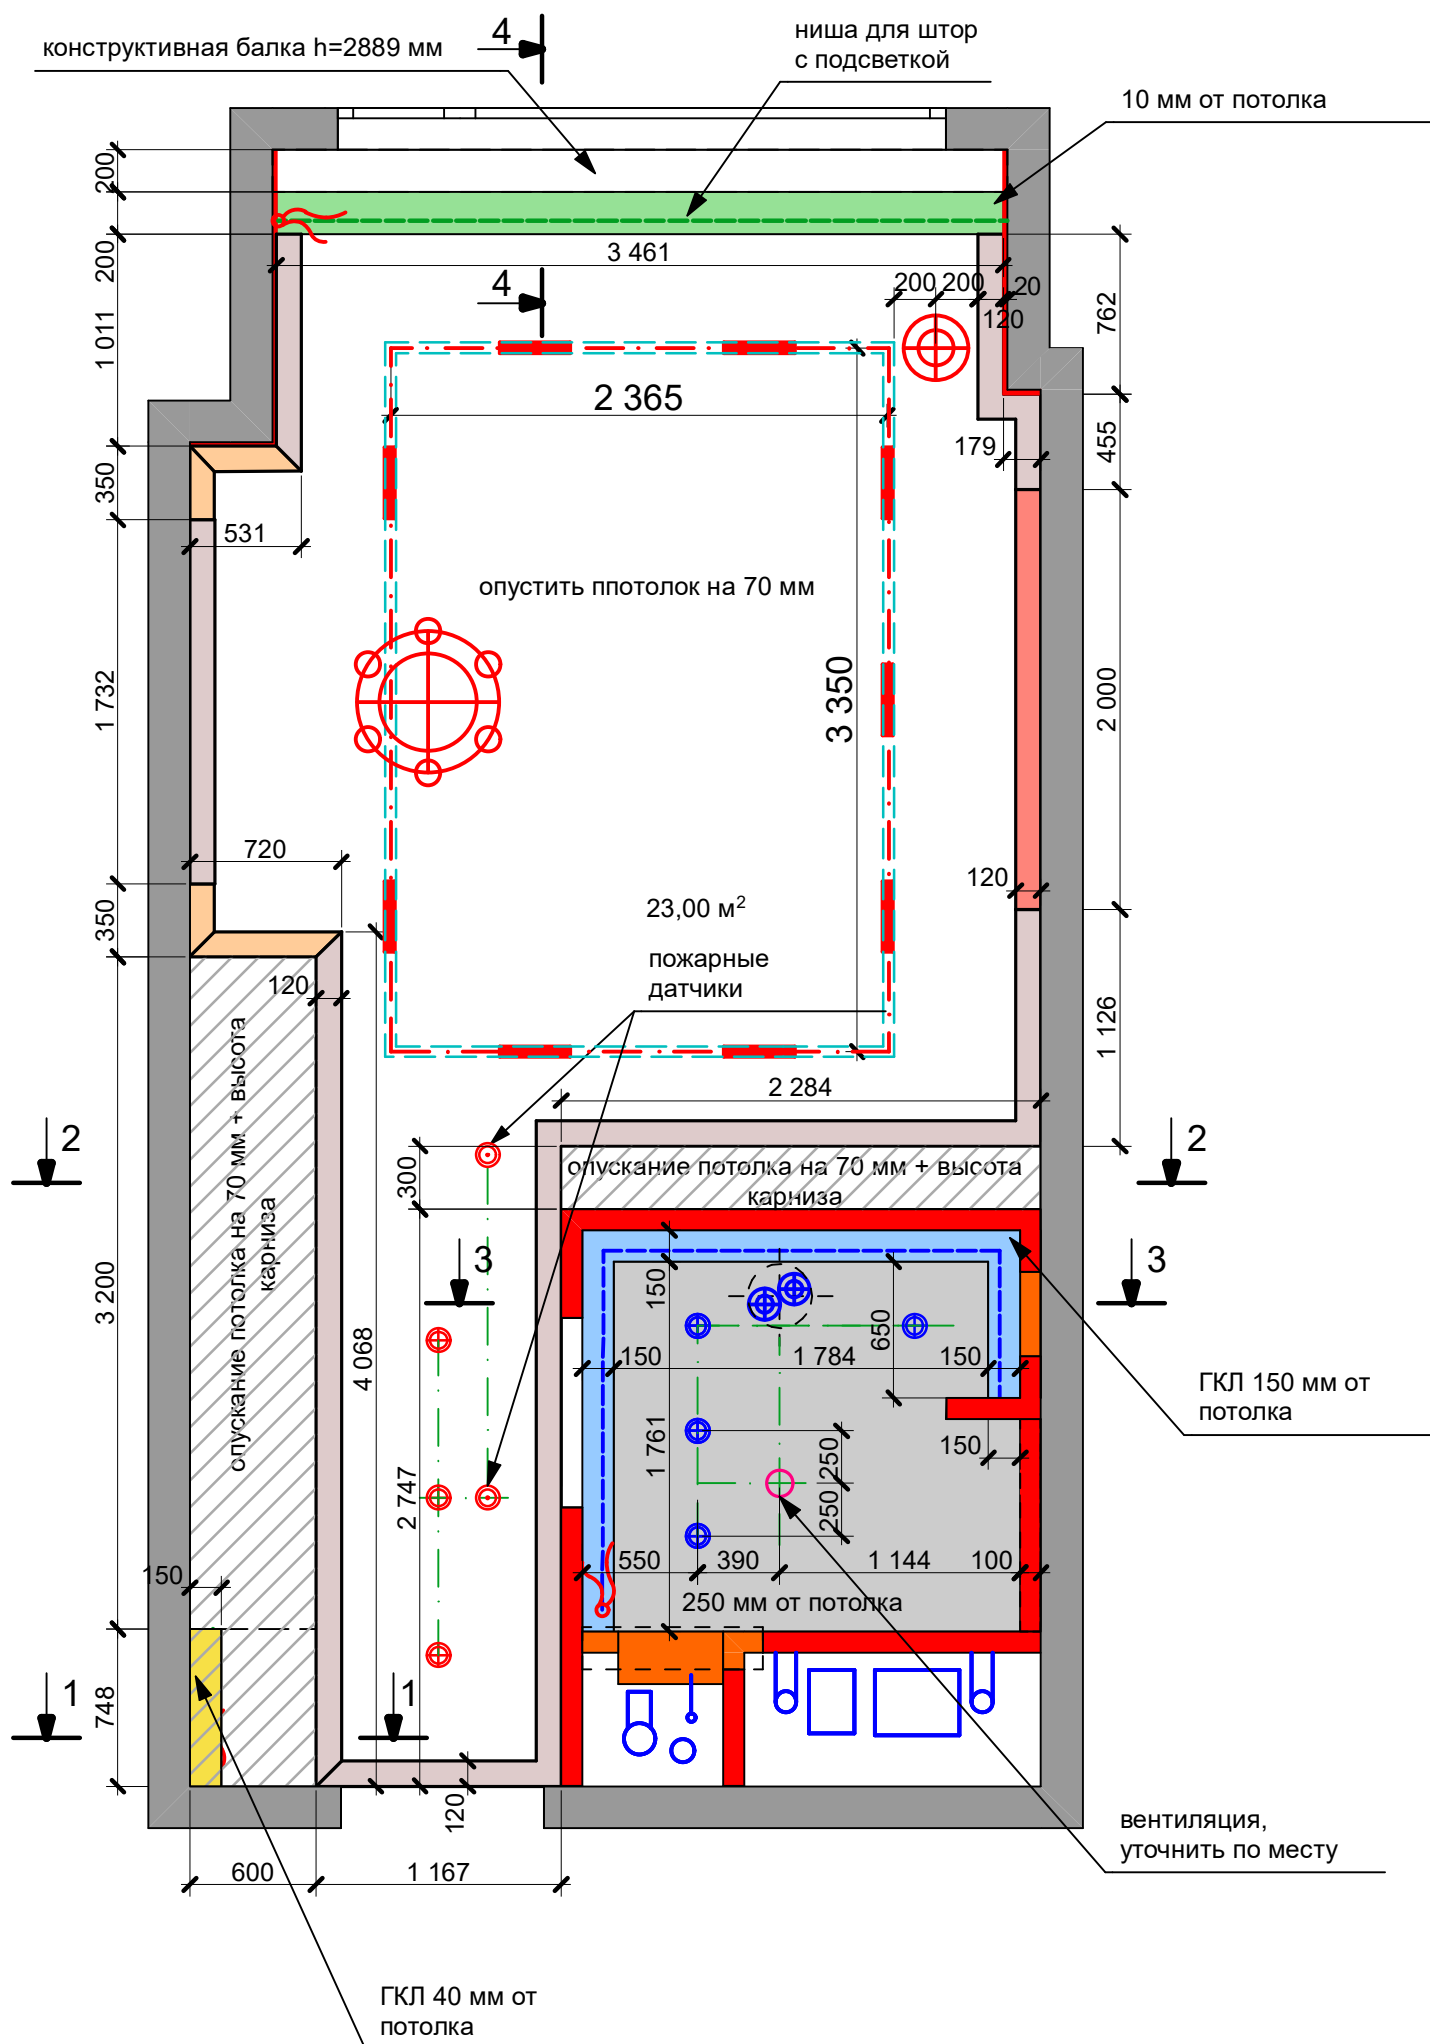


Условные обозначения (без учета запаса)

	ГКЛ, стеклохолст под покраску, покраска, белый цвет RAL 9016 <u>23,11 кв.м.</u>
	ГКЛ влагостойкий, стеклохолст под покраску, влагостойкая покраска, белый цвет RAL 9016 <u>3,94 кв.м.</u>
	Оштукатуривание 10 мм, стеклохолст под покраску, покраска, белый цвет RAL 9016 <u>1,51 кв.м.</u>
	Европласт карниз 1.50.252 - 119x120x2000 мм с лепниной по центру <u>2,00 пог.м.</u>
	Европласт карниз 1.50.167 - 119x120x2000 мм с лепниной по углам <u>1,95 пог.м.</u>
	Европласт карниз 1.50.168 119x120x2000 мм <u>16,43 пог.м.</u>
	- ось симметрии
	- вентиляция в ванной

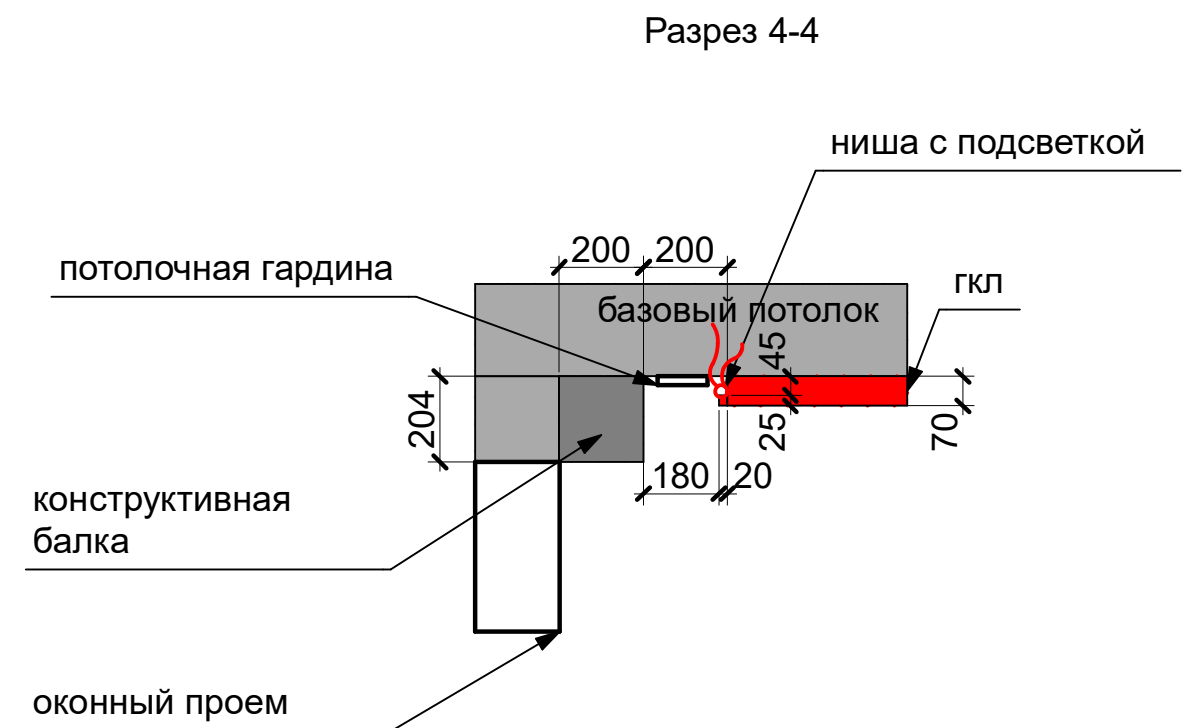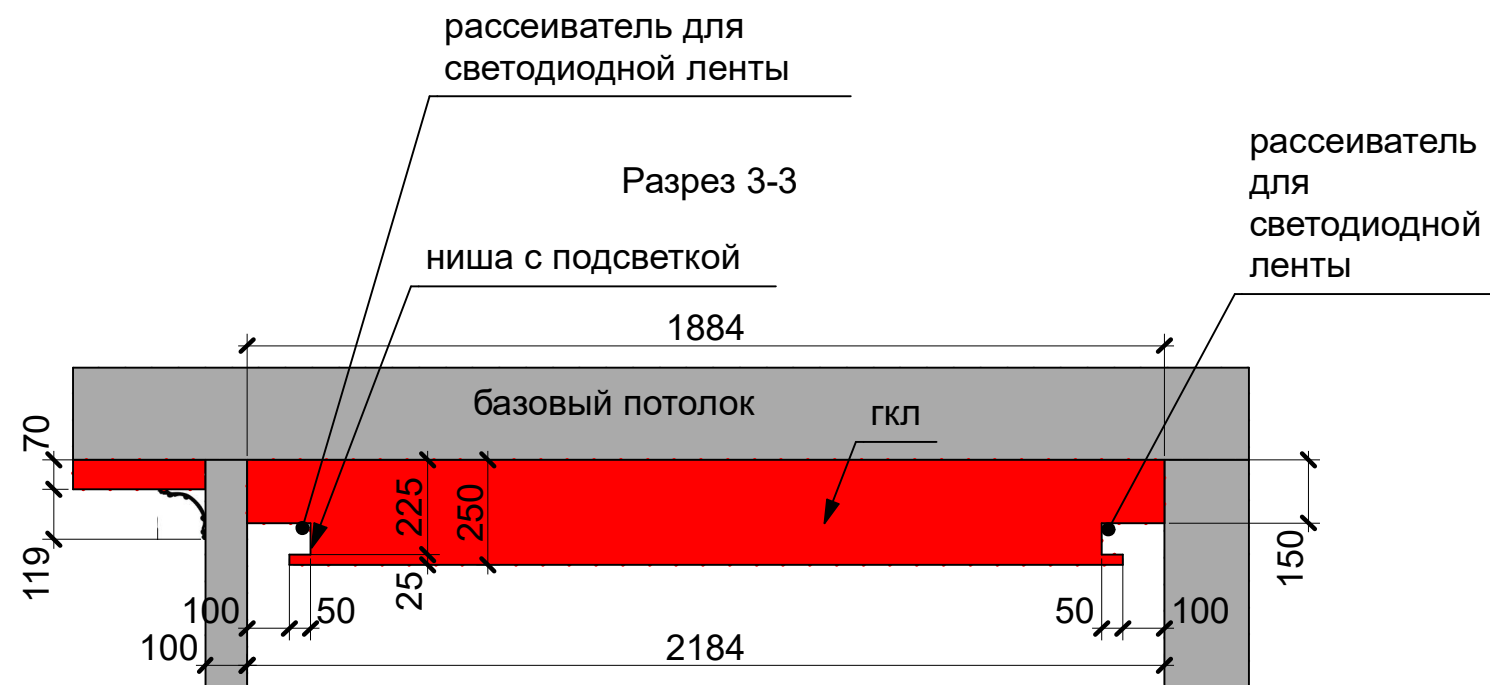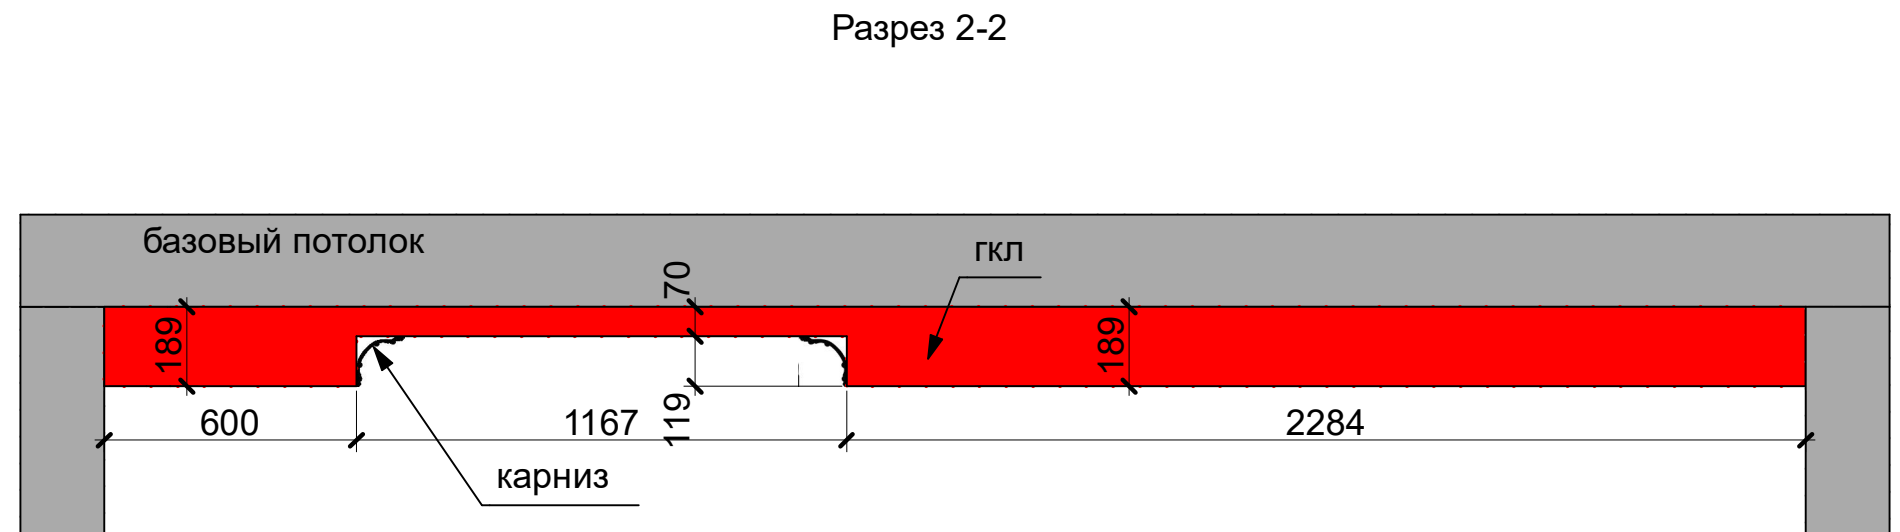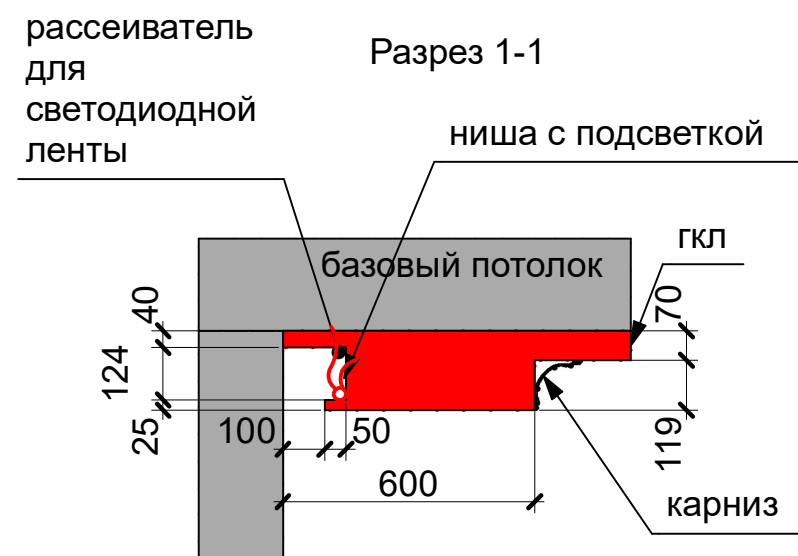

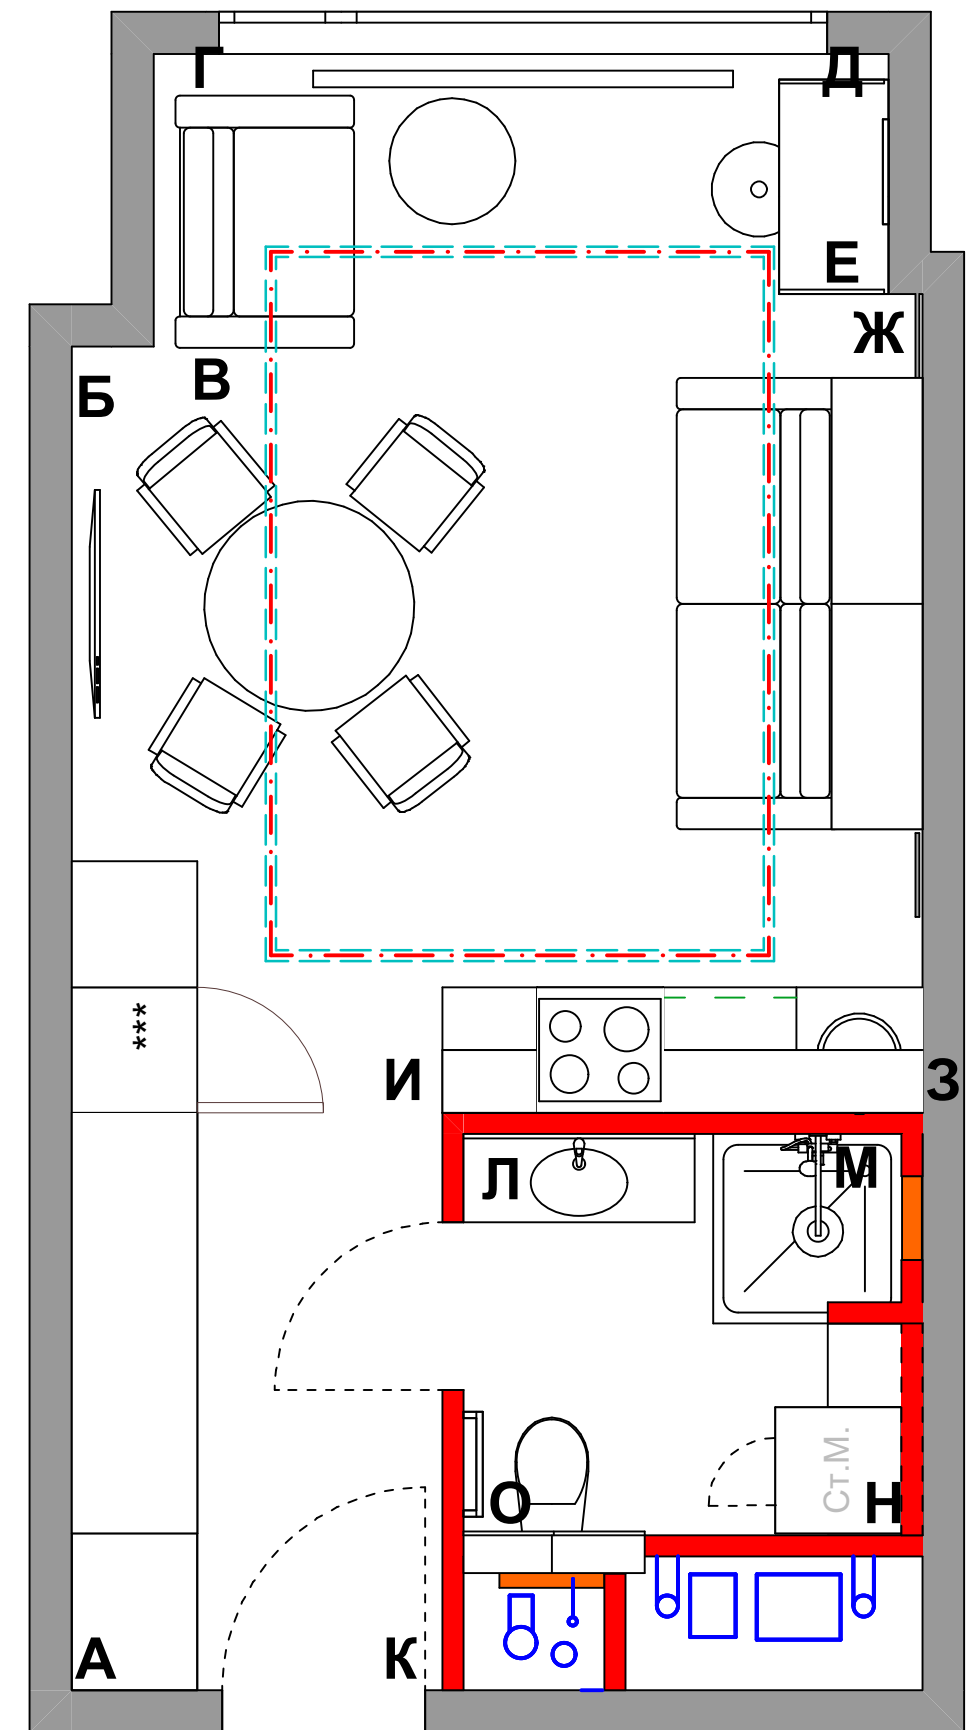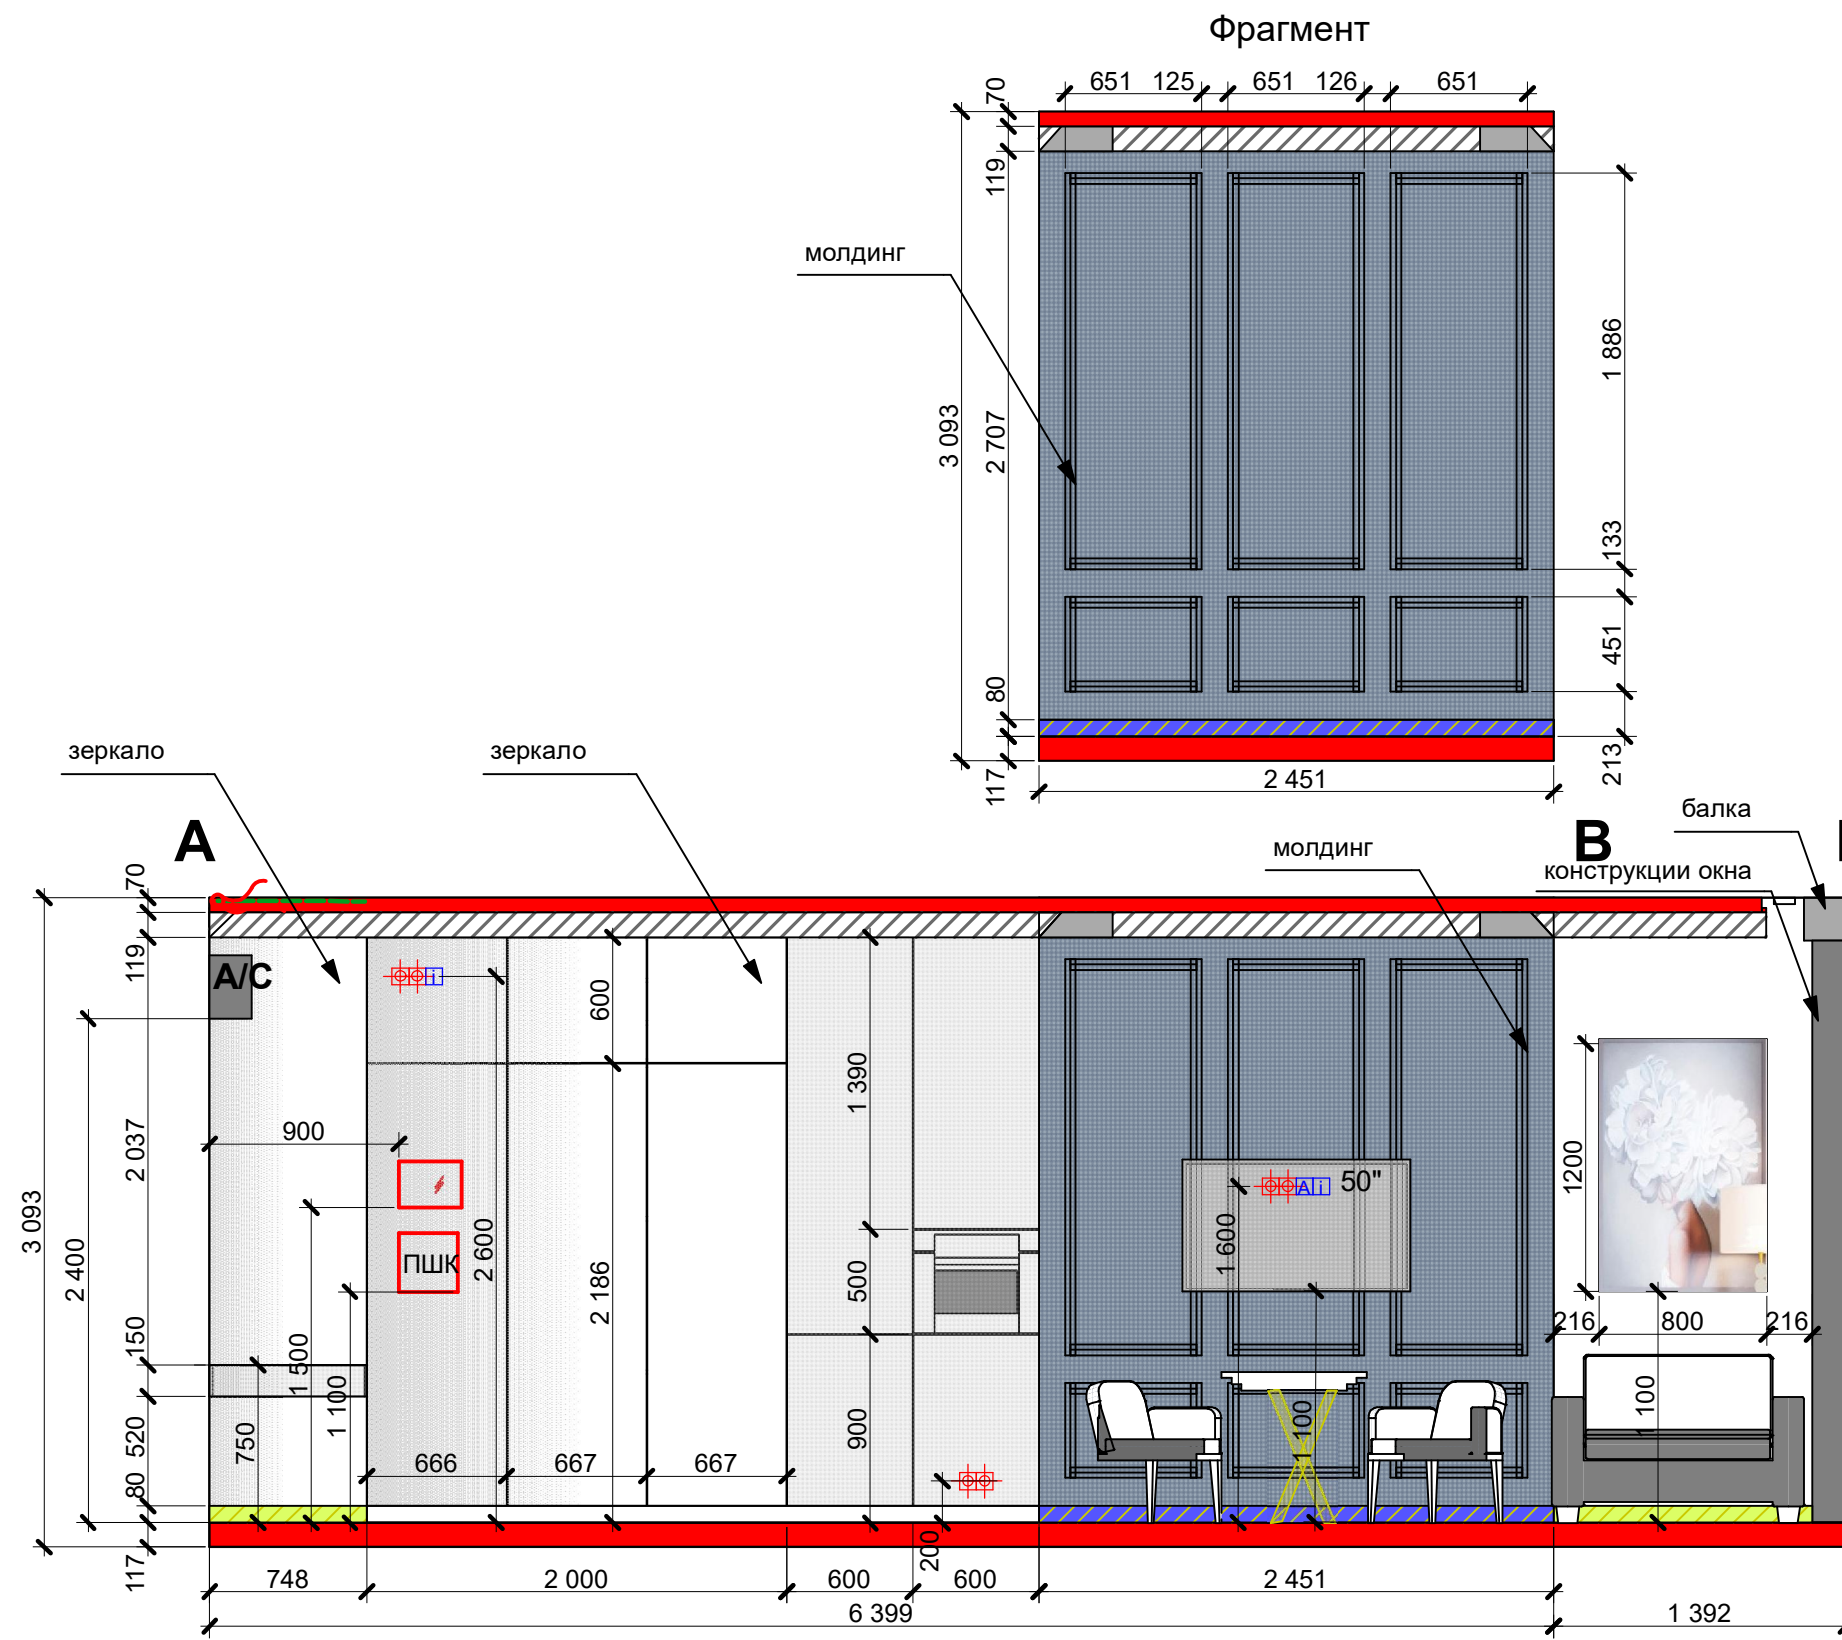

Условные обозначения (без учета запаса)

 

Стеклохолст под покраску, покраска,
белый цвет RAL 9016
14,72 кв.м.




Стеклохолст под покраску, покраска,
синий цвет Tikkurila Symphony Opus 2. L433
6,83 кв.м.



Европласт молдинг 1.51.304 51x25x2000 мм,
синий цвет Tikkurila Symphony Opus 2. L433
21,83 пог.м.

Развертка стен комнаты


Дата	Лист
31.07.2021	12

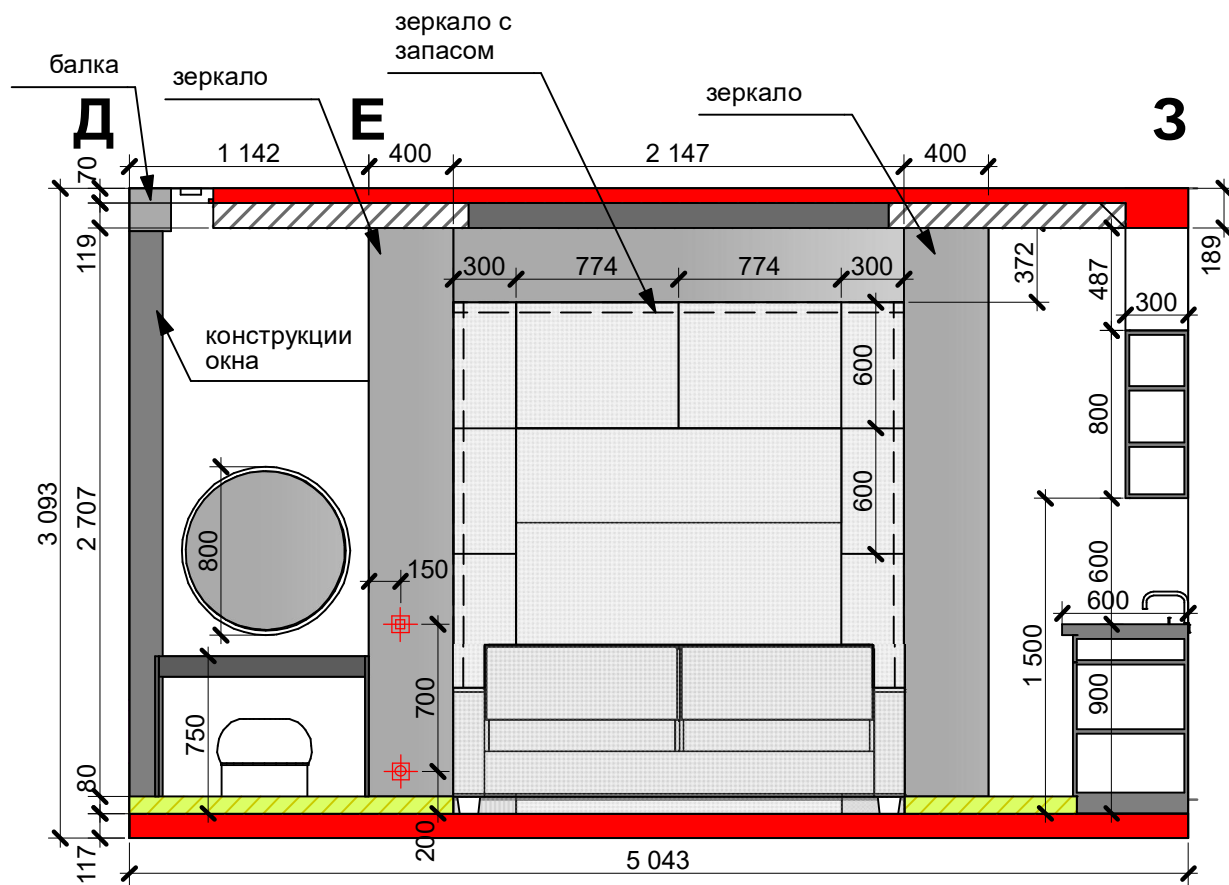

Условные обозначения (без учета запаса)






Стеклохолст под покраску, покраска,
белый цвет RAL 9016
33,23 кв.м.

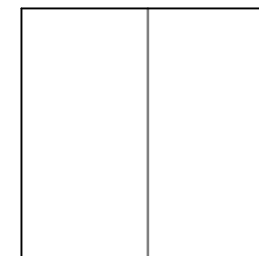


Керамогранит Staro Remix Statuario белый
полированный 1200x600x10 мм, фартук кухни
1,37 кв.м., 2 шт.




Двери Invisible окрасить с двух сторон белый в
белый цвет RAL 9016
3,4 кв.м.

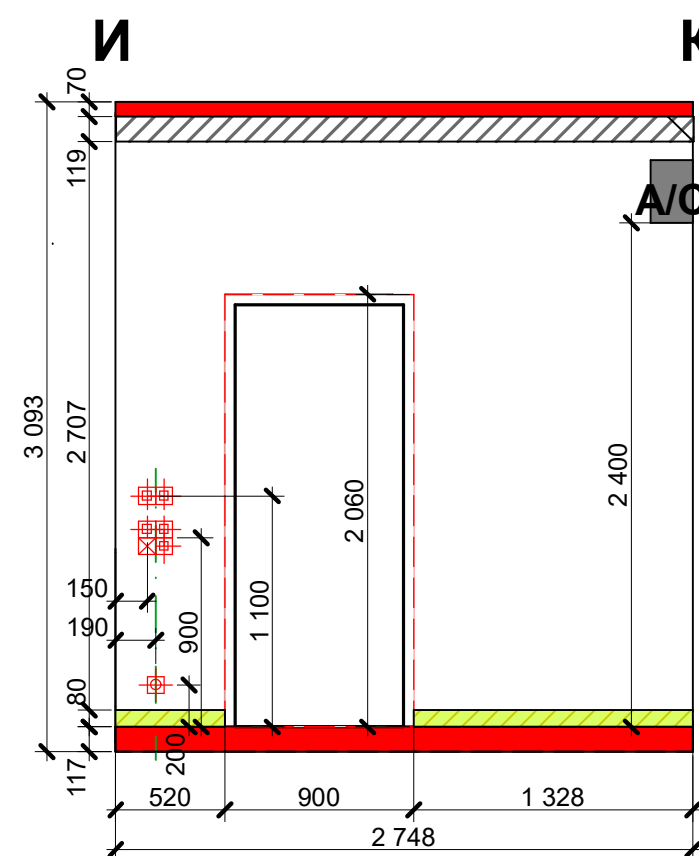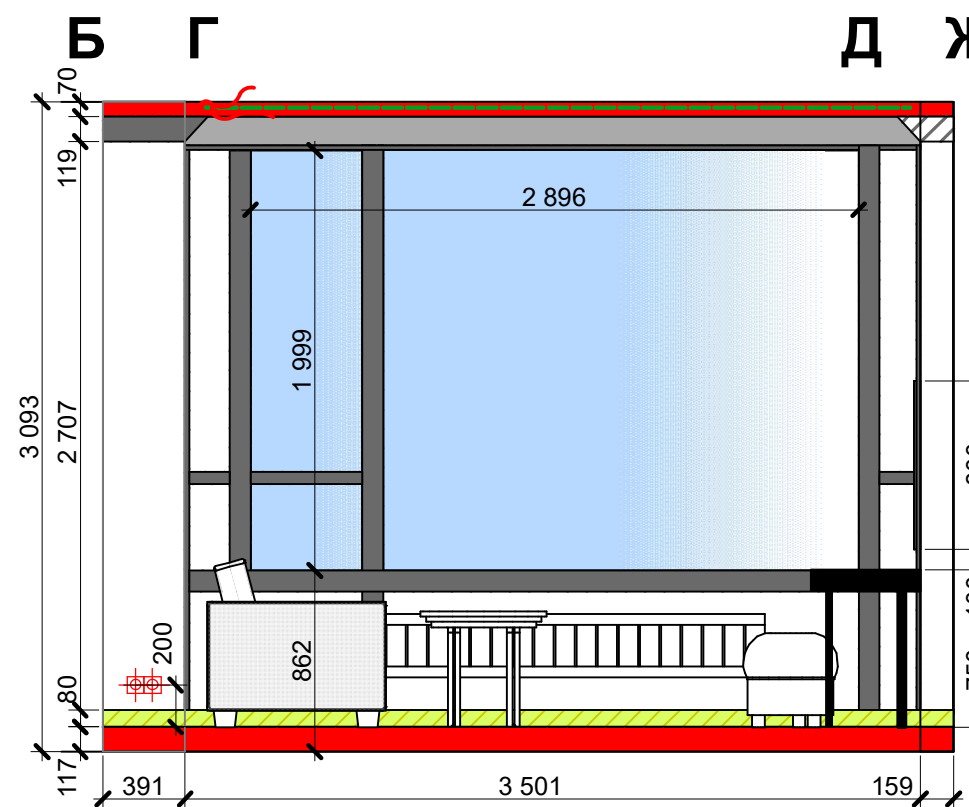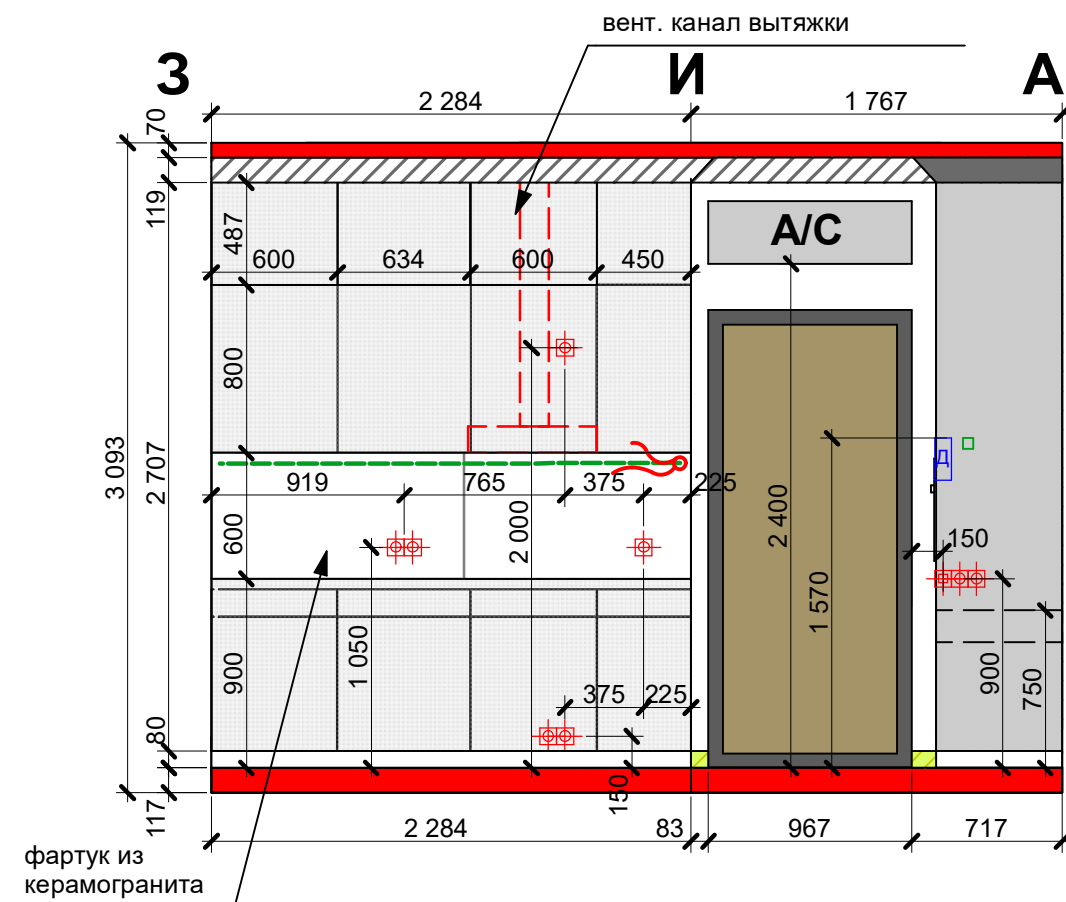

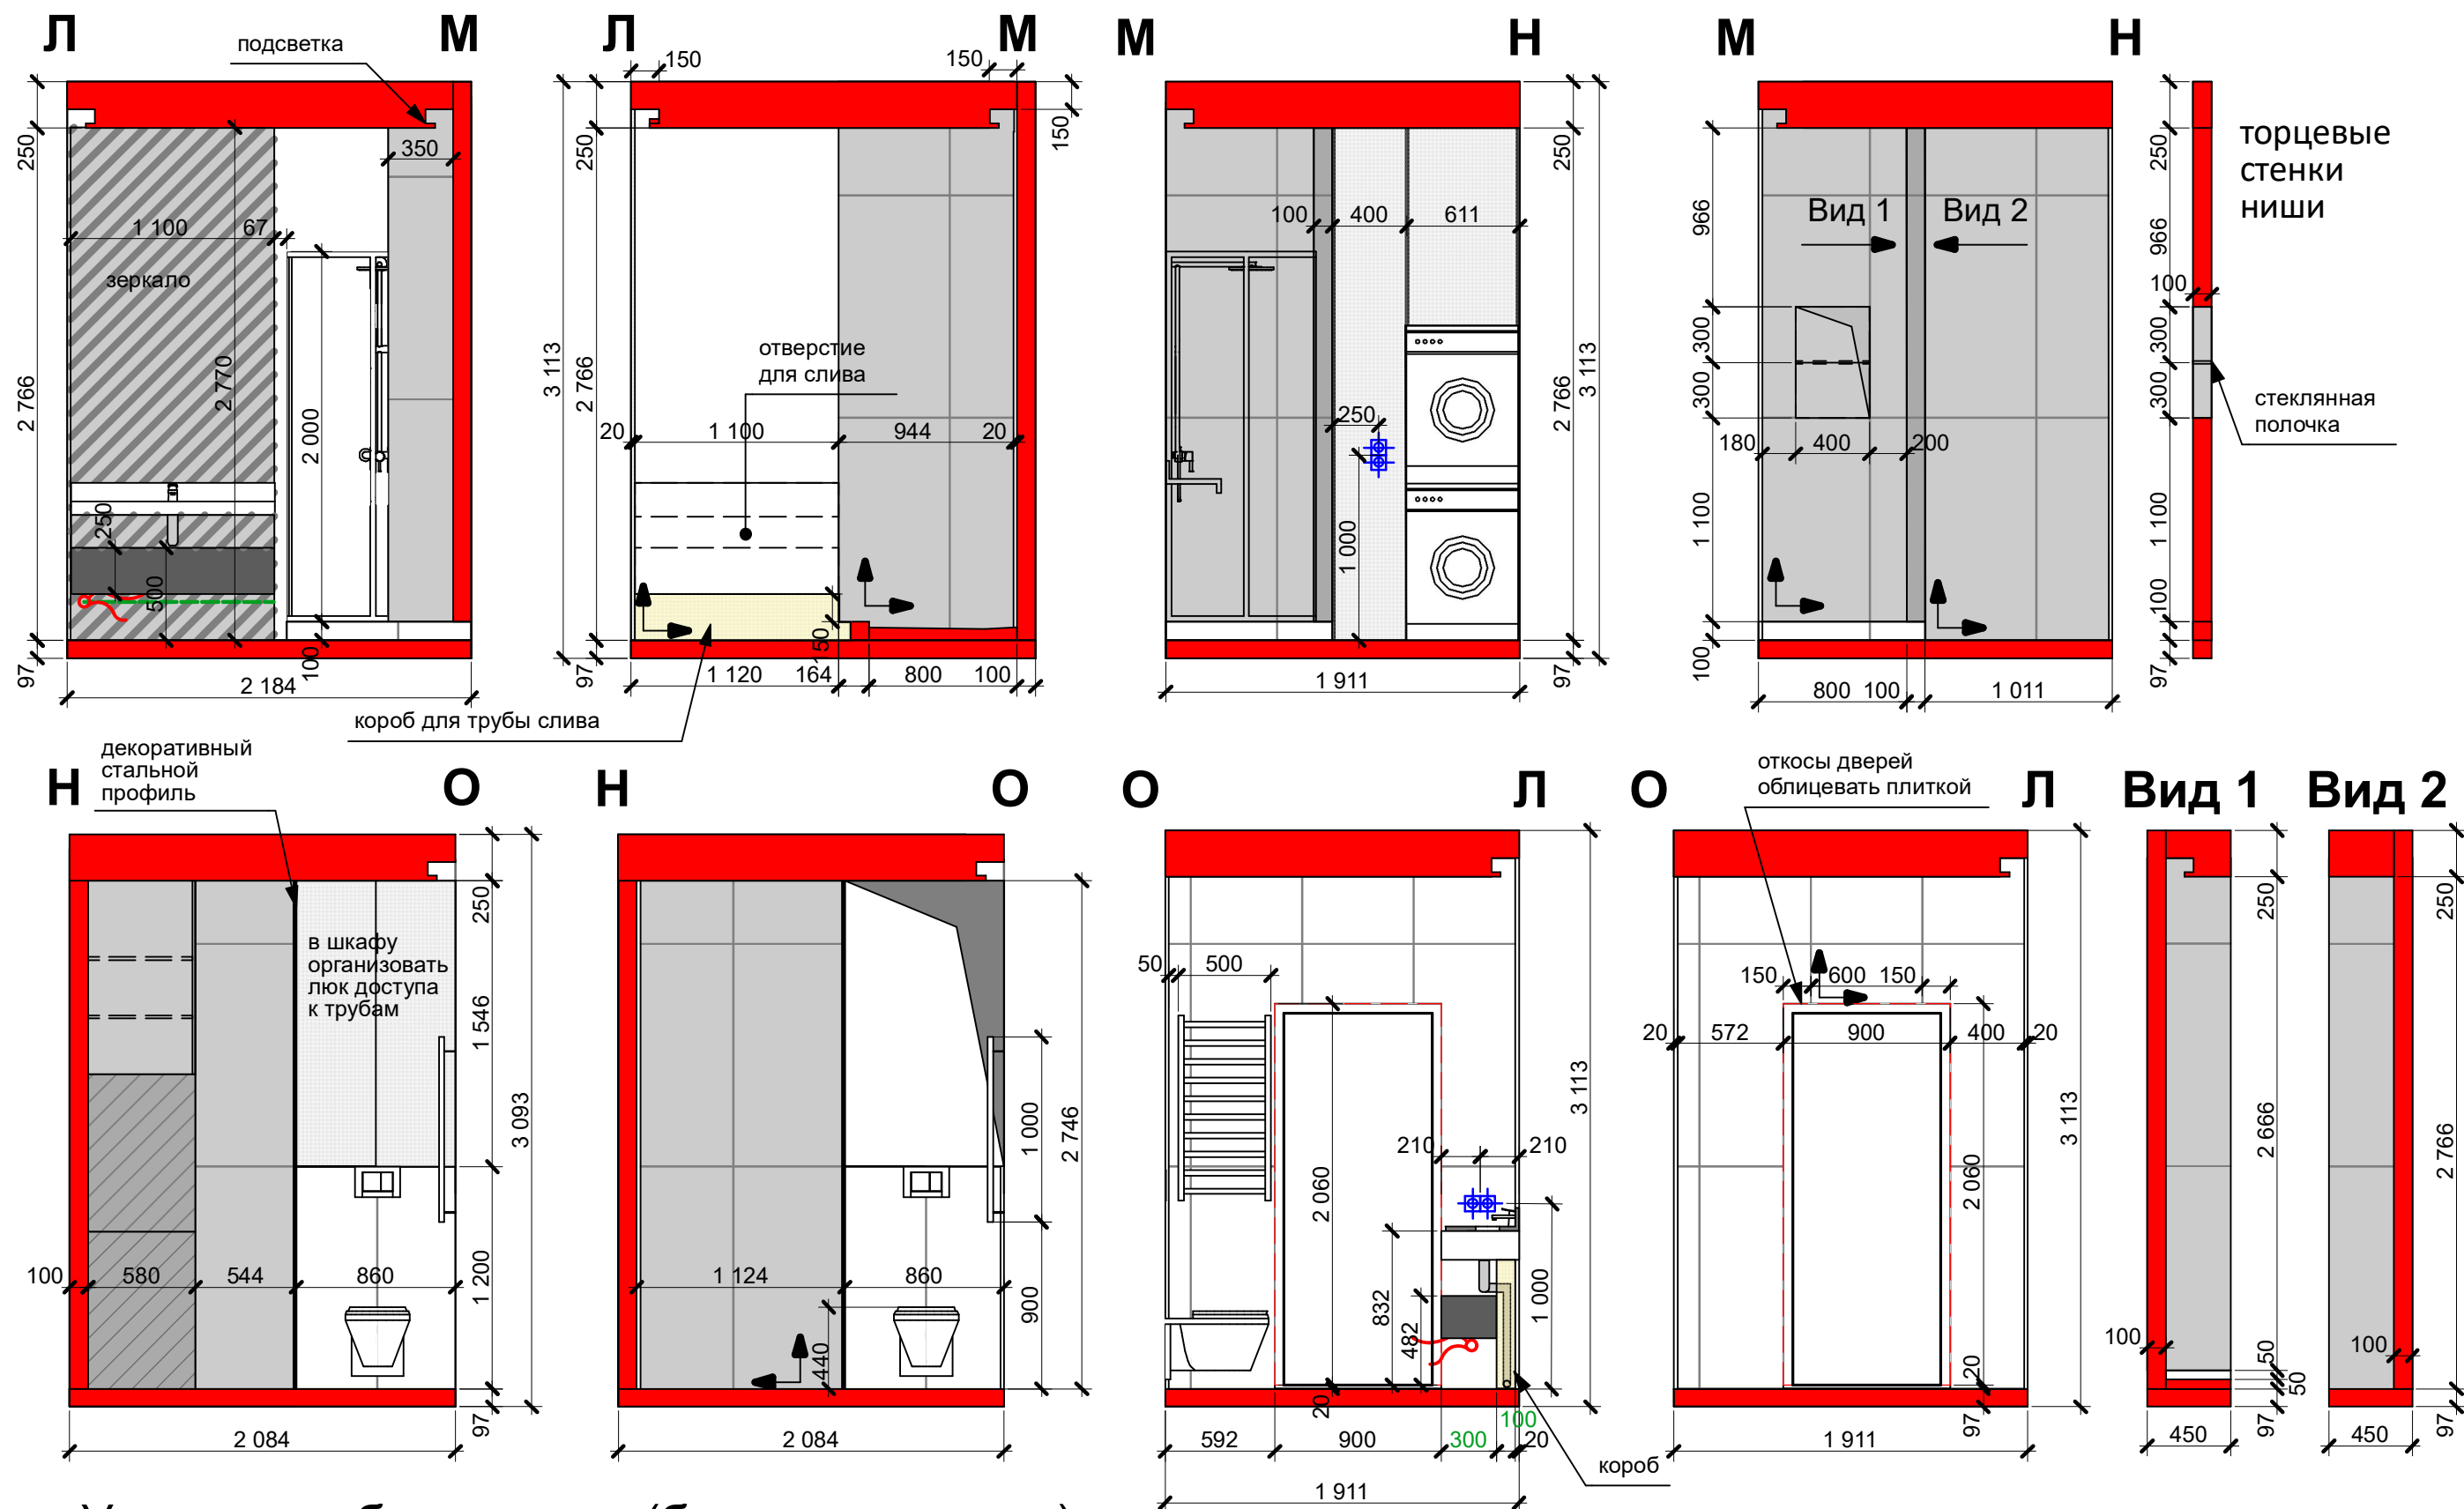


Условные обозначения (без учета запаса)

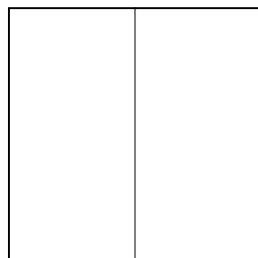

Керамогранит Staro Remix Statuario белый
полированный 1200x600x10 мм
4,65 кв.м., 10 шт.

▲ - начало и направление укладки
керамогранита

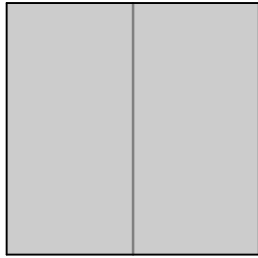

Керамогранит Axima Bremen серый
1200x600x10 мм
13,71 кв.м., 25 шт.

Развертки стен санузла















