


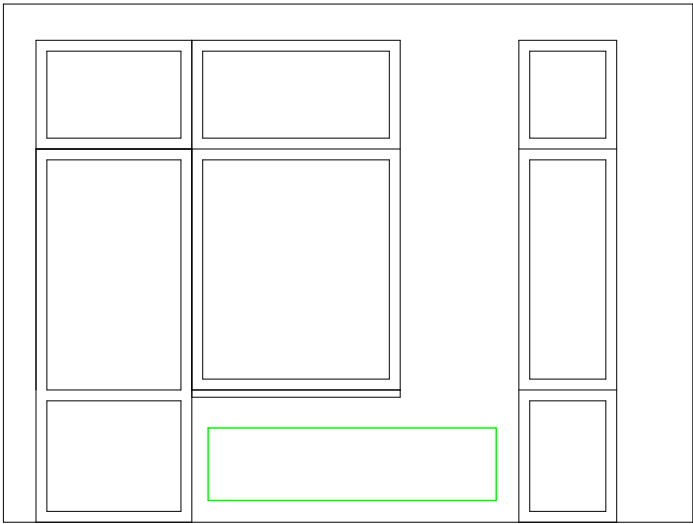


Общая площадь: 96,32 кв.м.


Гостиная




Детская: 2-2

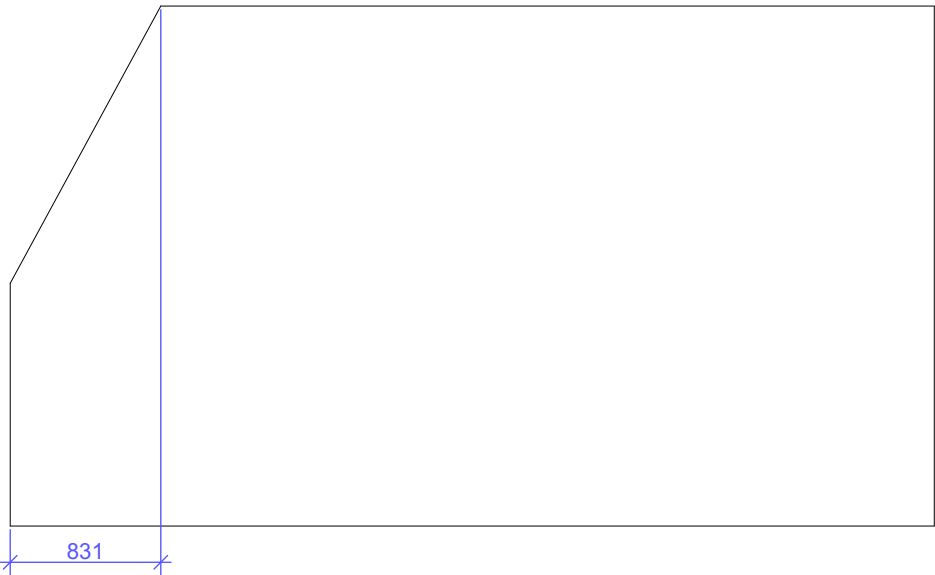

Кухня: 1-1

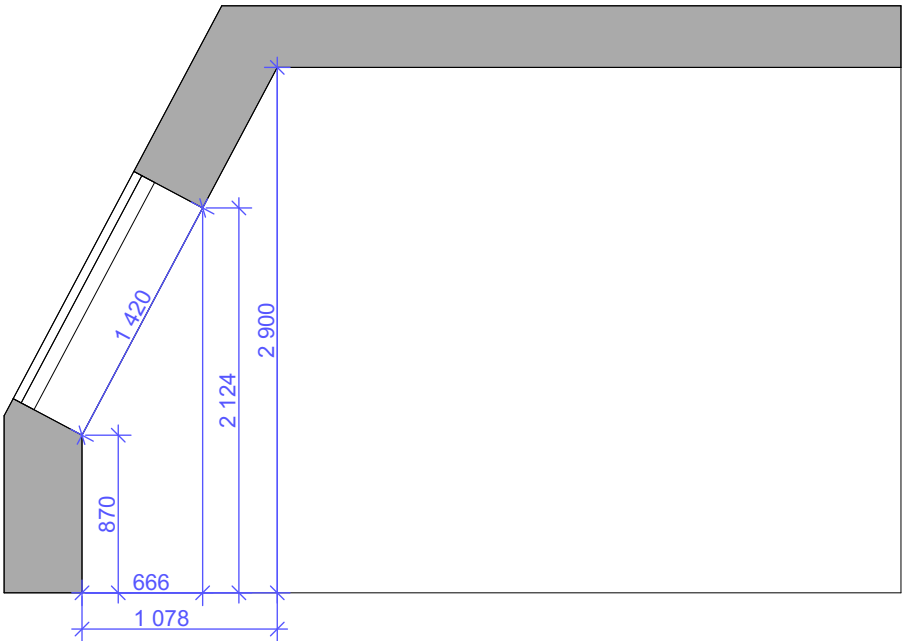



Спальня: 3-3

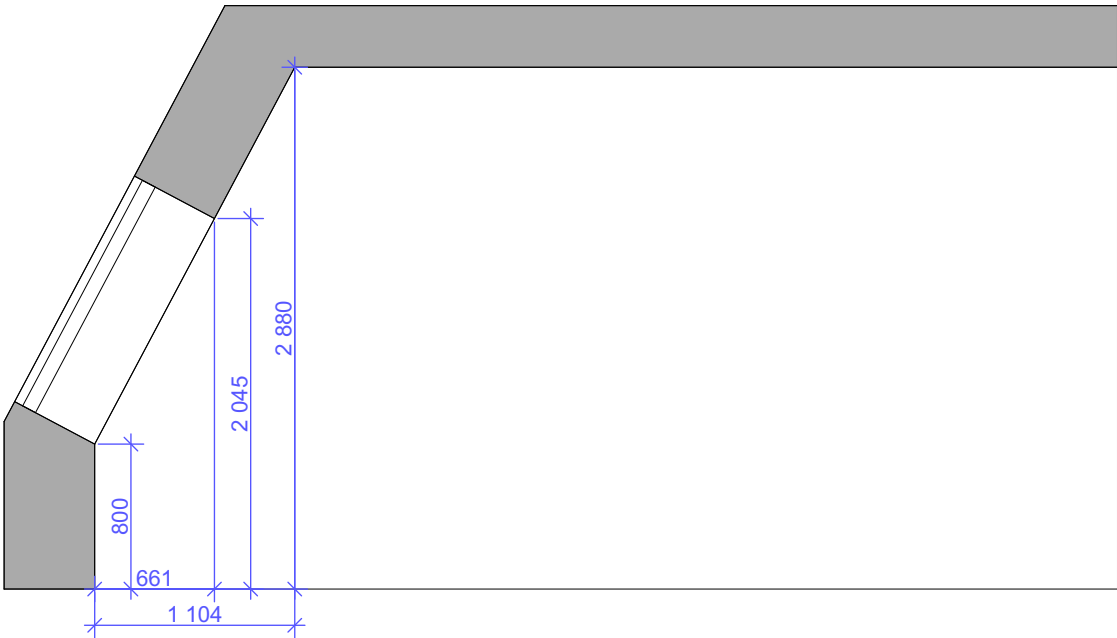




Условные обозначения:

- Существующие перегородки и конструкции
- Вновь возводимые перегородки и конструкции
- Вновь возводимые перегородки и конструкции, указанная высота

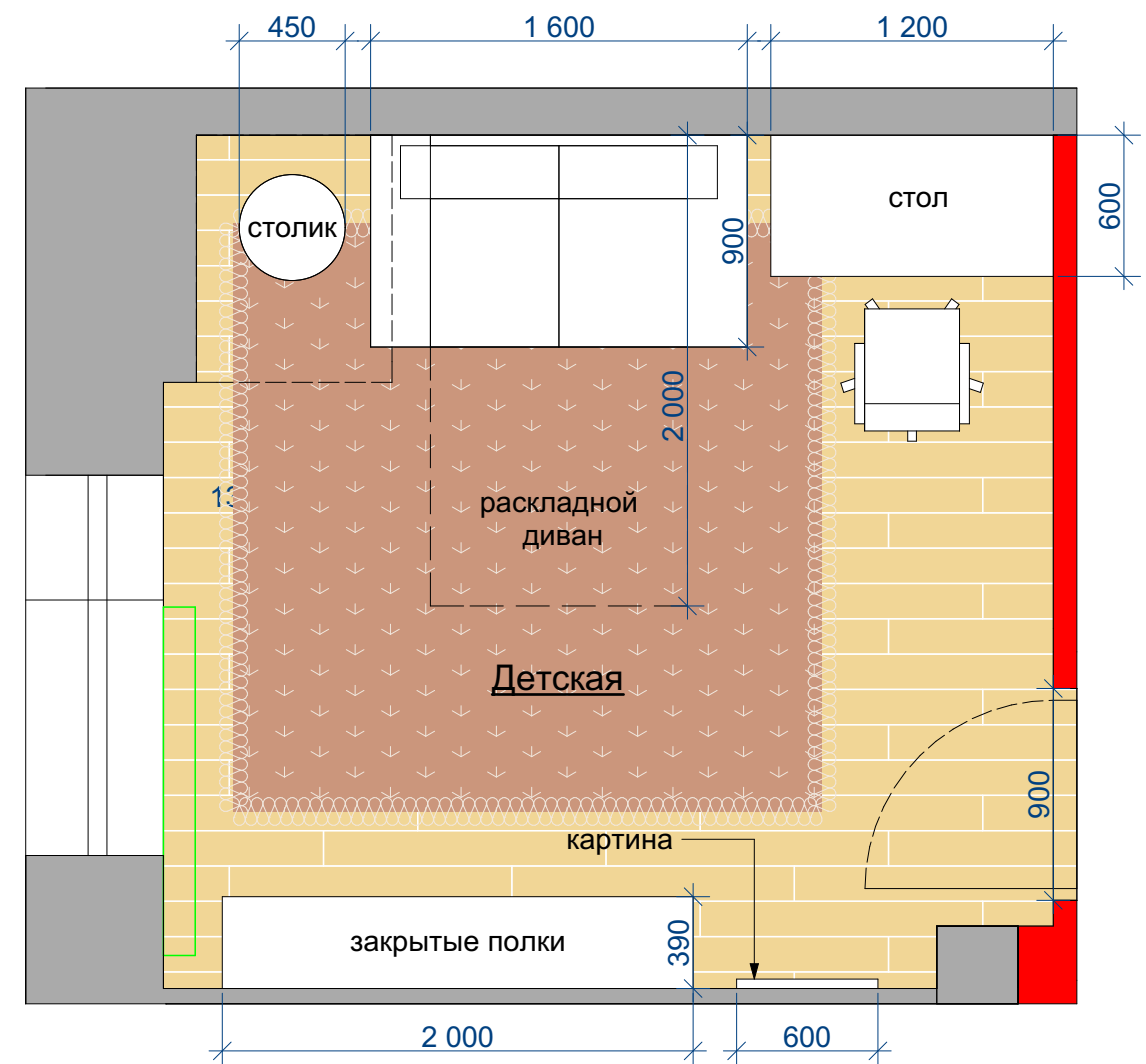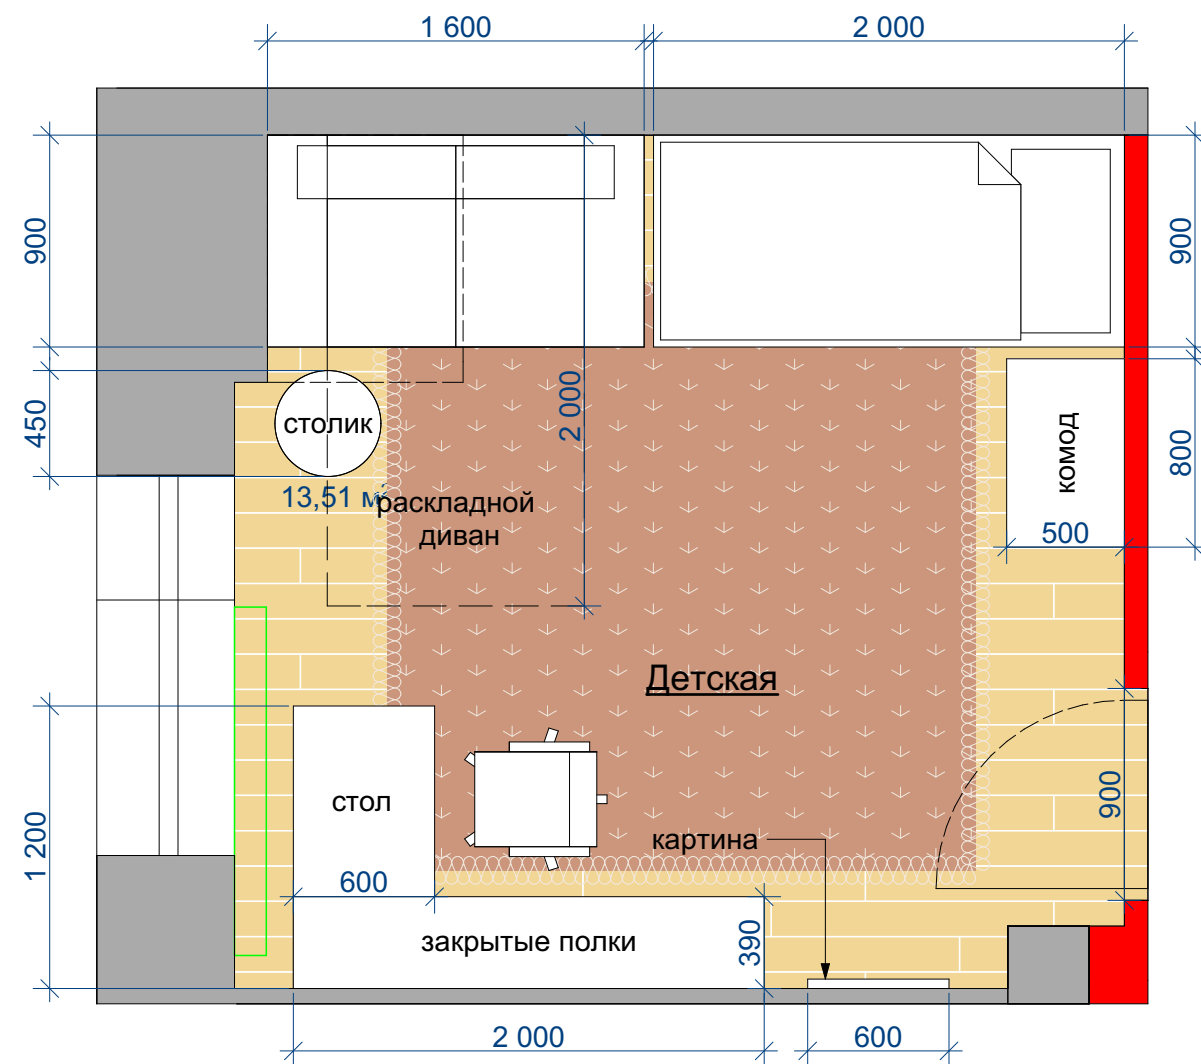


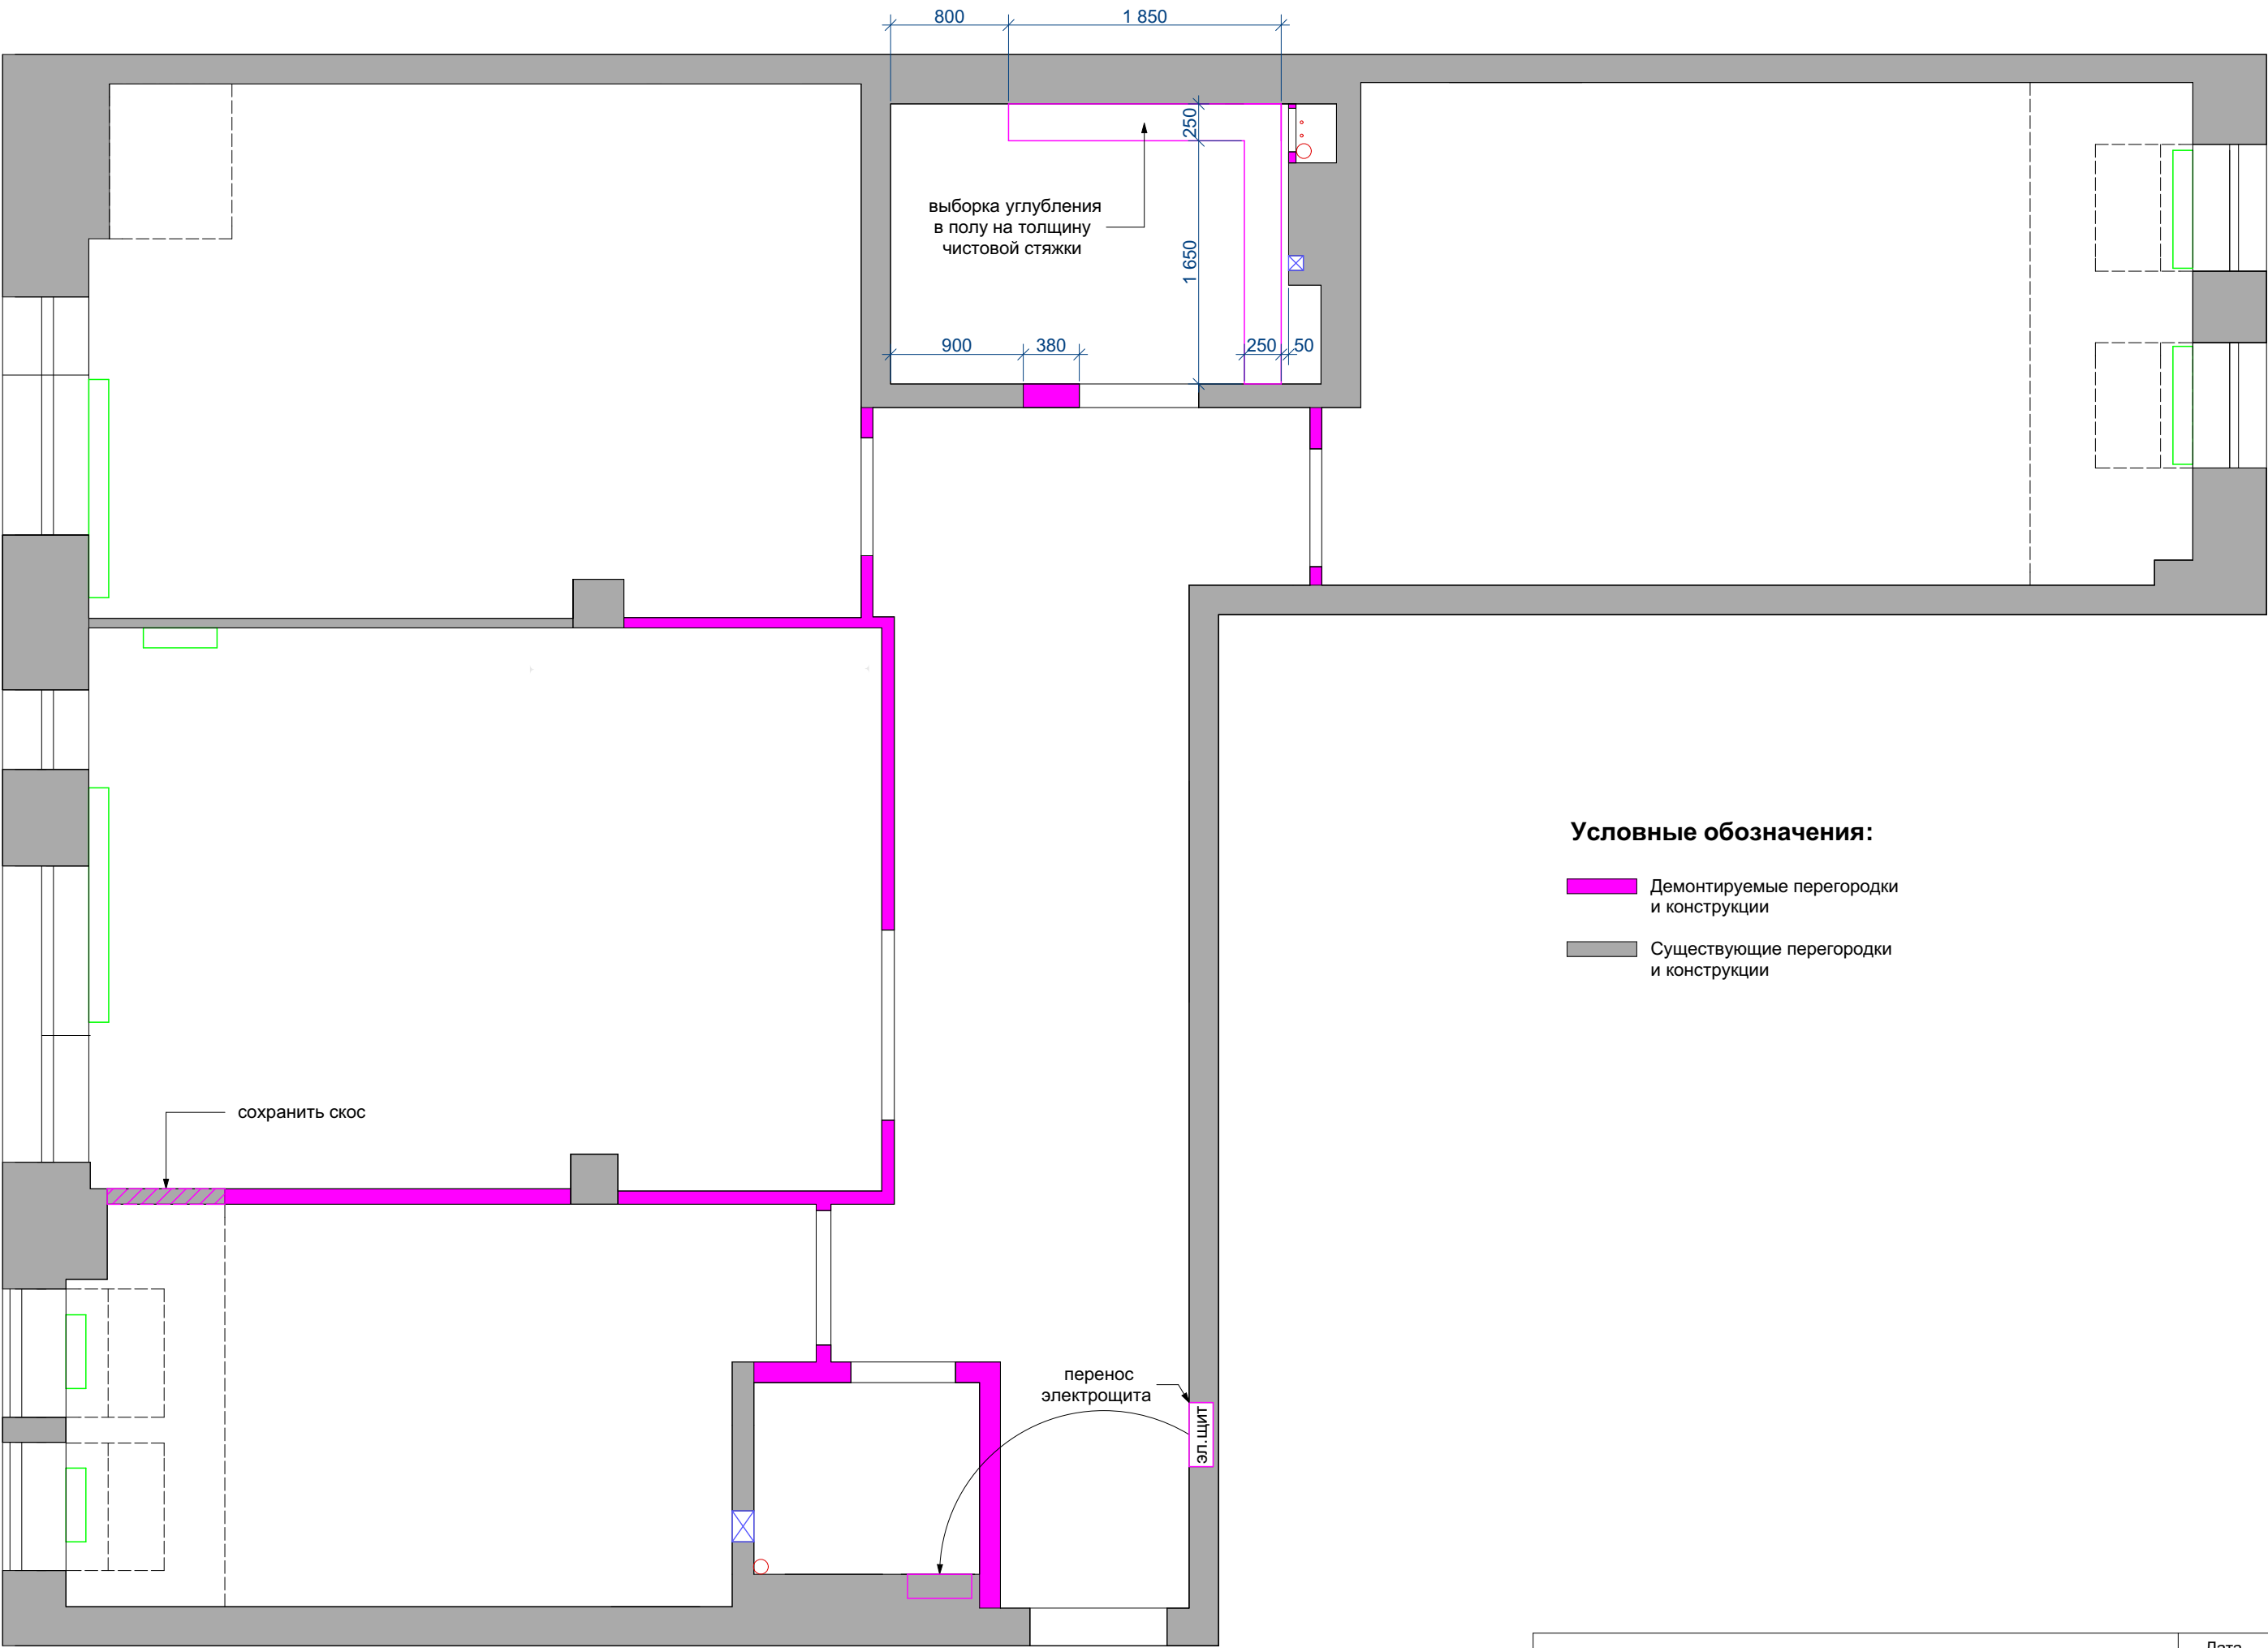

Условные обозначения:

Демонтируемые перегородки и конструкции

Существующие перегородки и конструкции

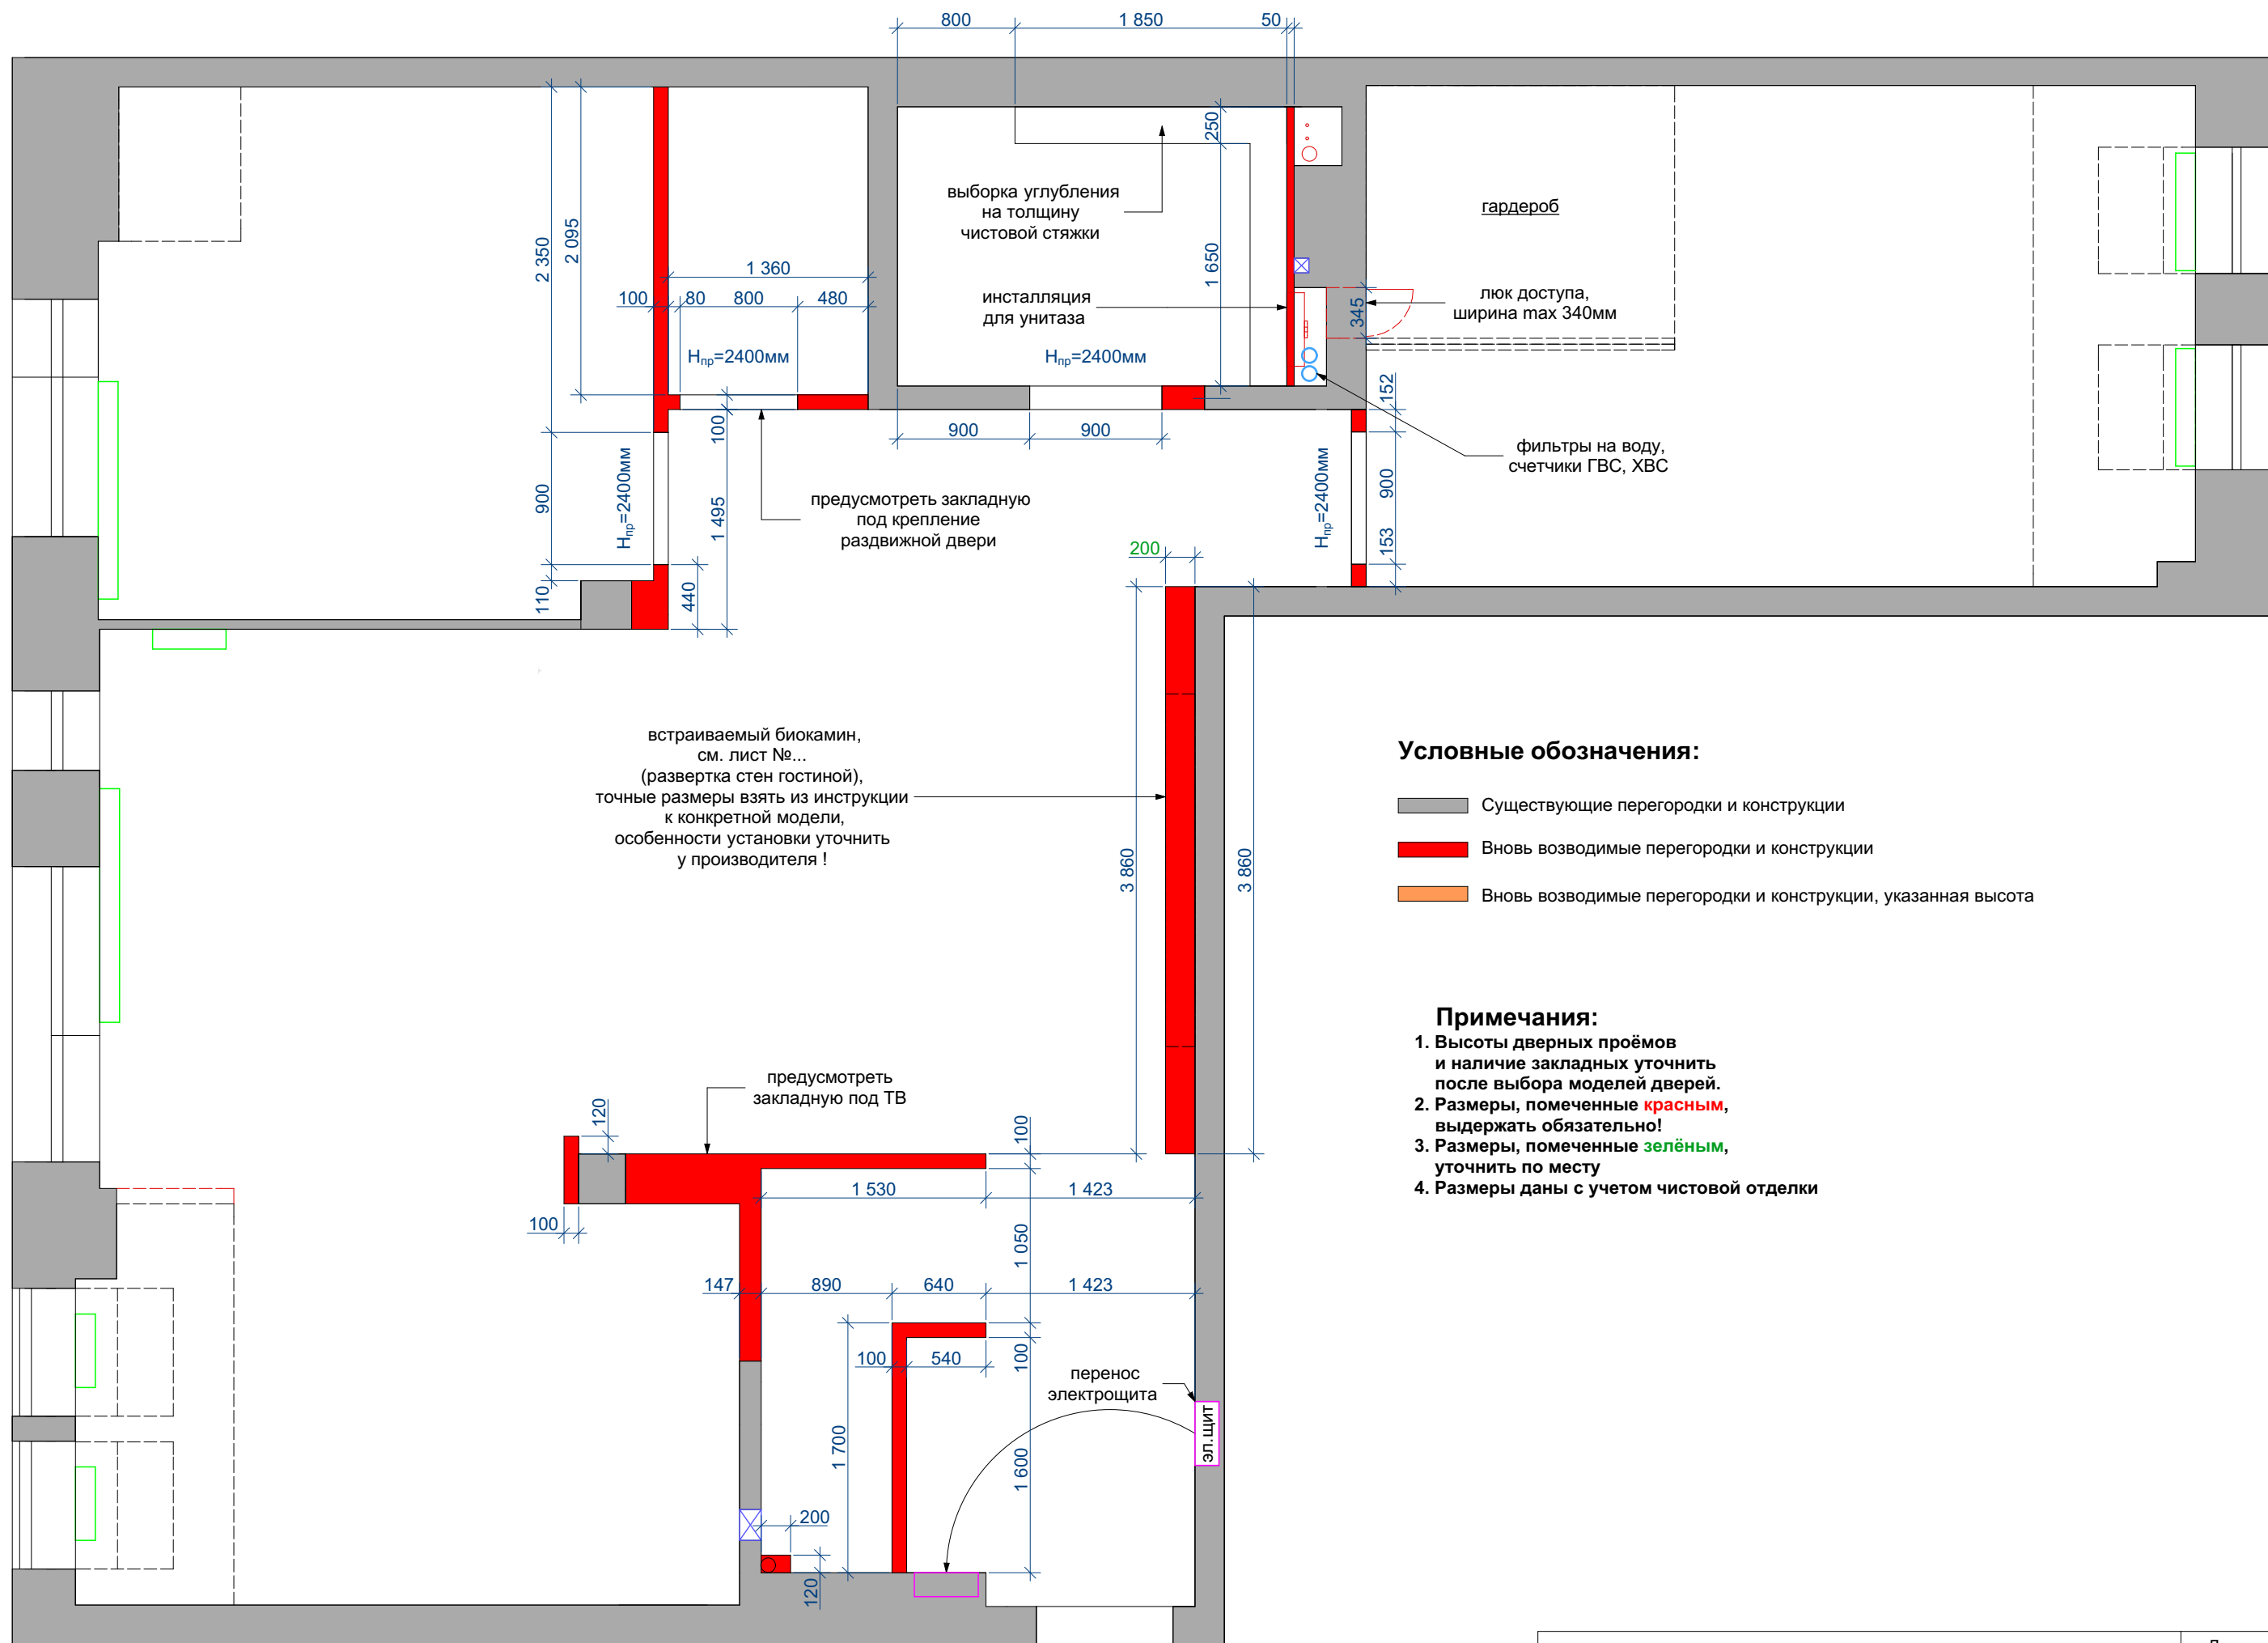


Условные обозначения:


- Существующие перегородки и конструкции
- Вновь возводимые перегородки и конструкции
- Вновь возводимые перегородки и конструкции, указанная высота

Примечания:

- Высоты дверных проёмов и наличие закладных уточнить после выбора моделей дверей.
- Размеры, помеченные **красным**, выдержать обязательно!
- Размеры, помеченные **зелёным**, уточнить по месту
- Размеры даны с учетом чистовой отделки

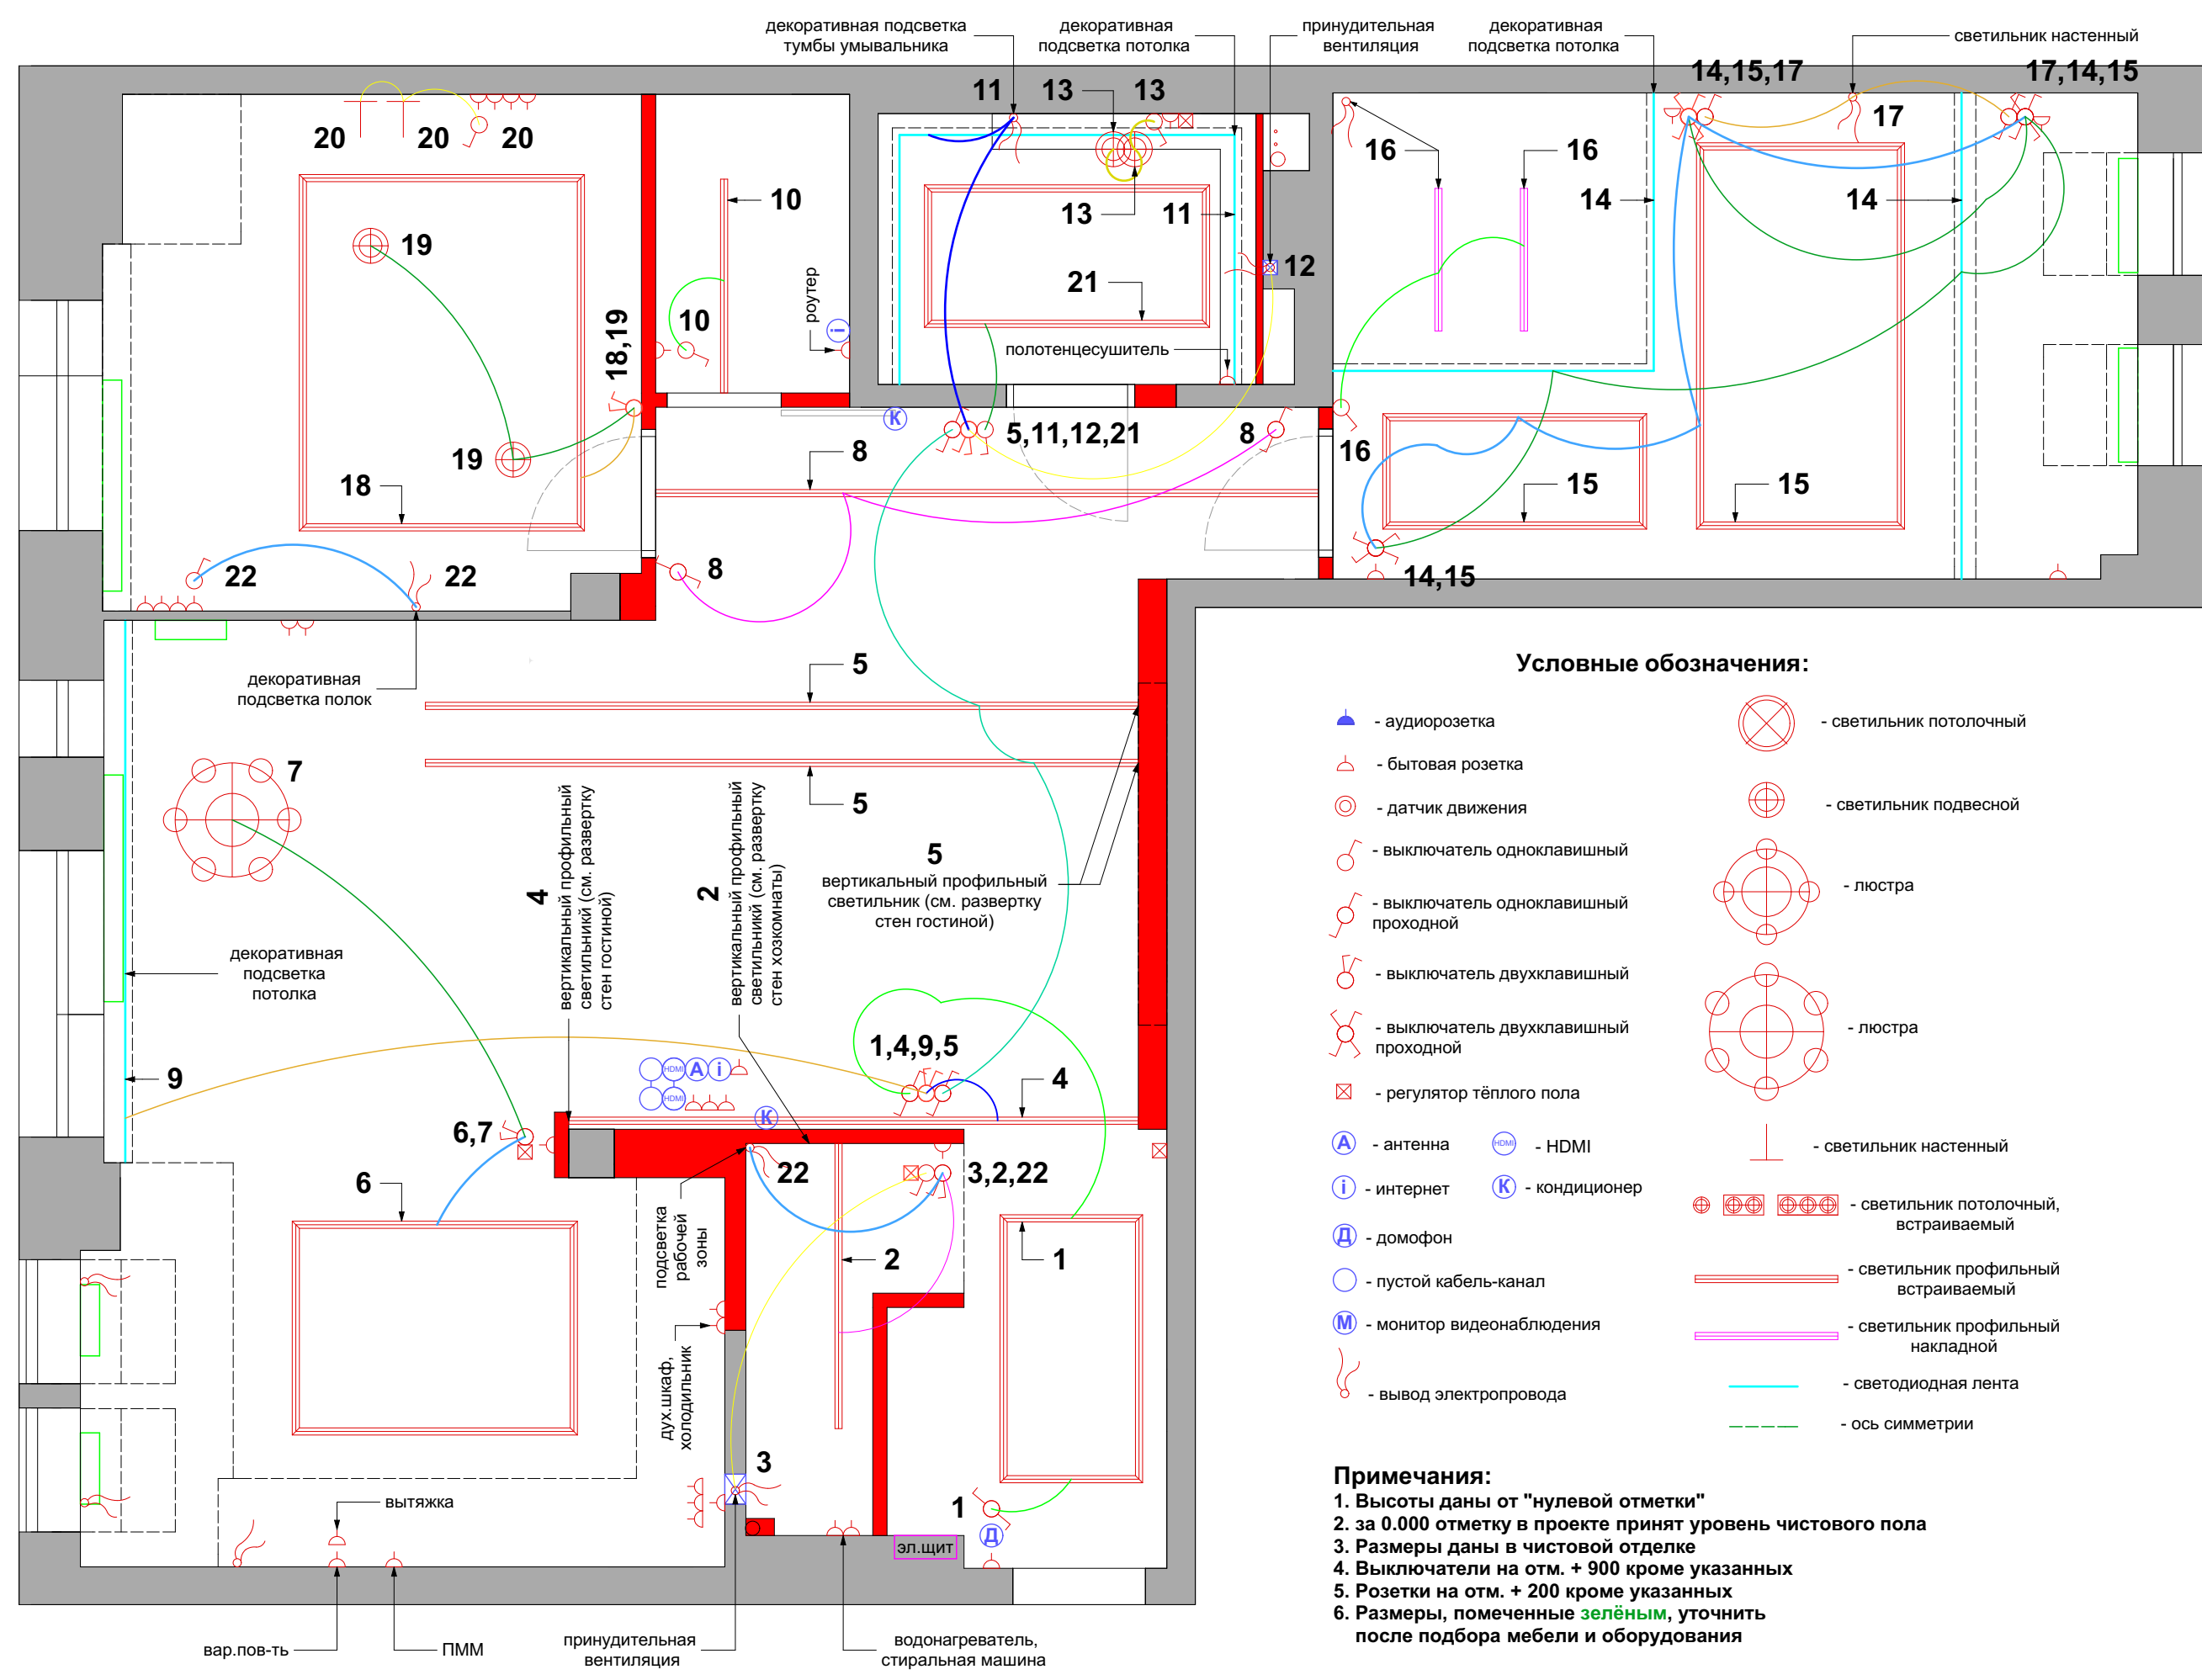


Электрику по кух. гарнитуру уточнить по тех. карте кухни!

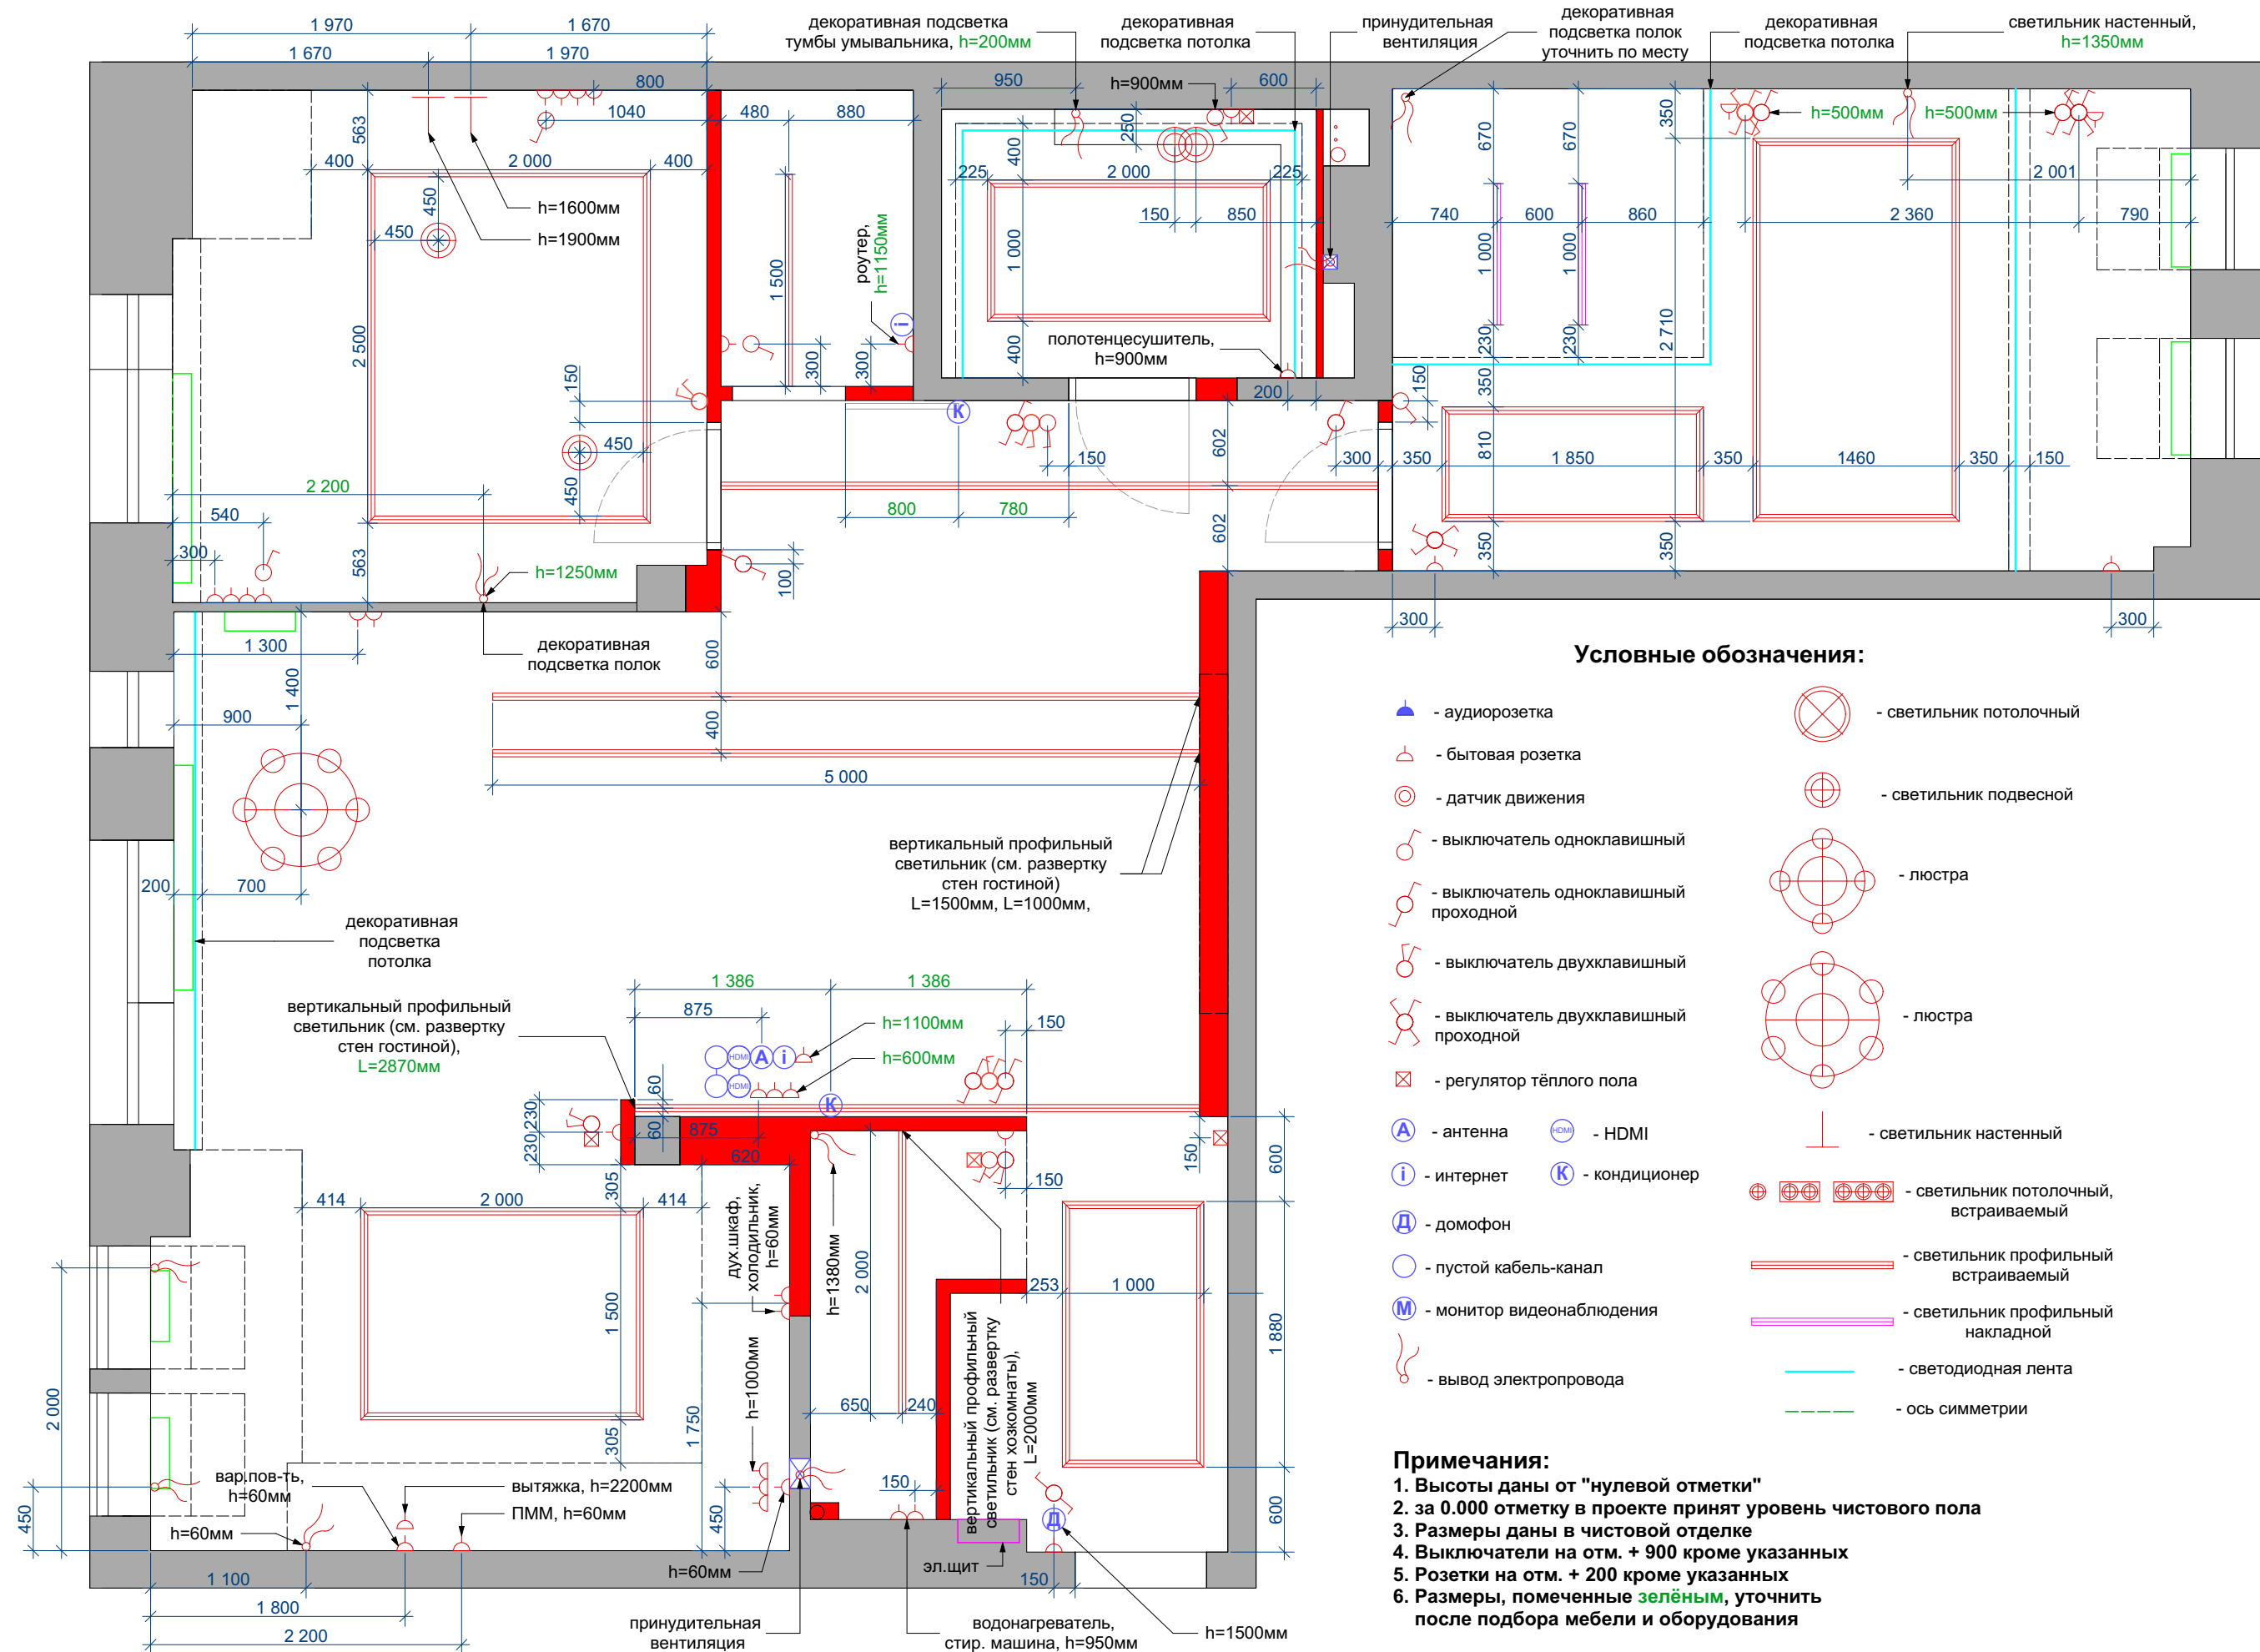

Электрику по кух. гарнитуру уточнить по тех. карте кухни!


Схема расположения электрооборудования.
Лист 2.

Дата	Лист
11.04.2018	9

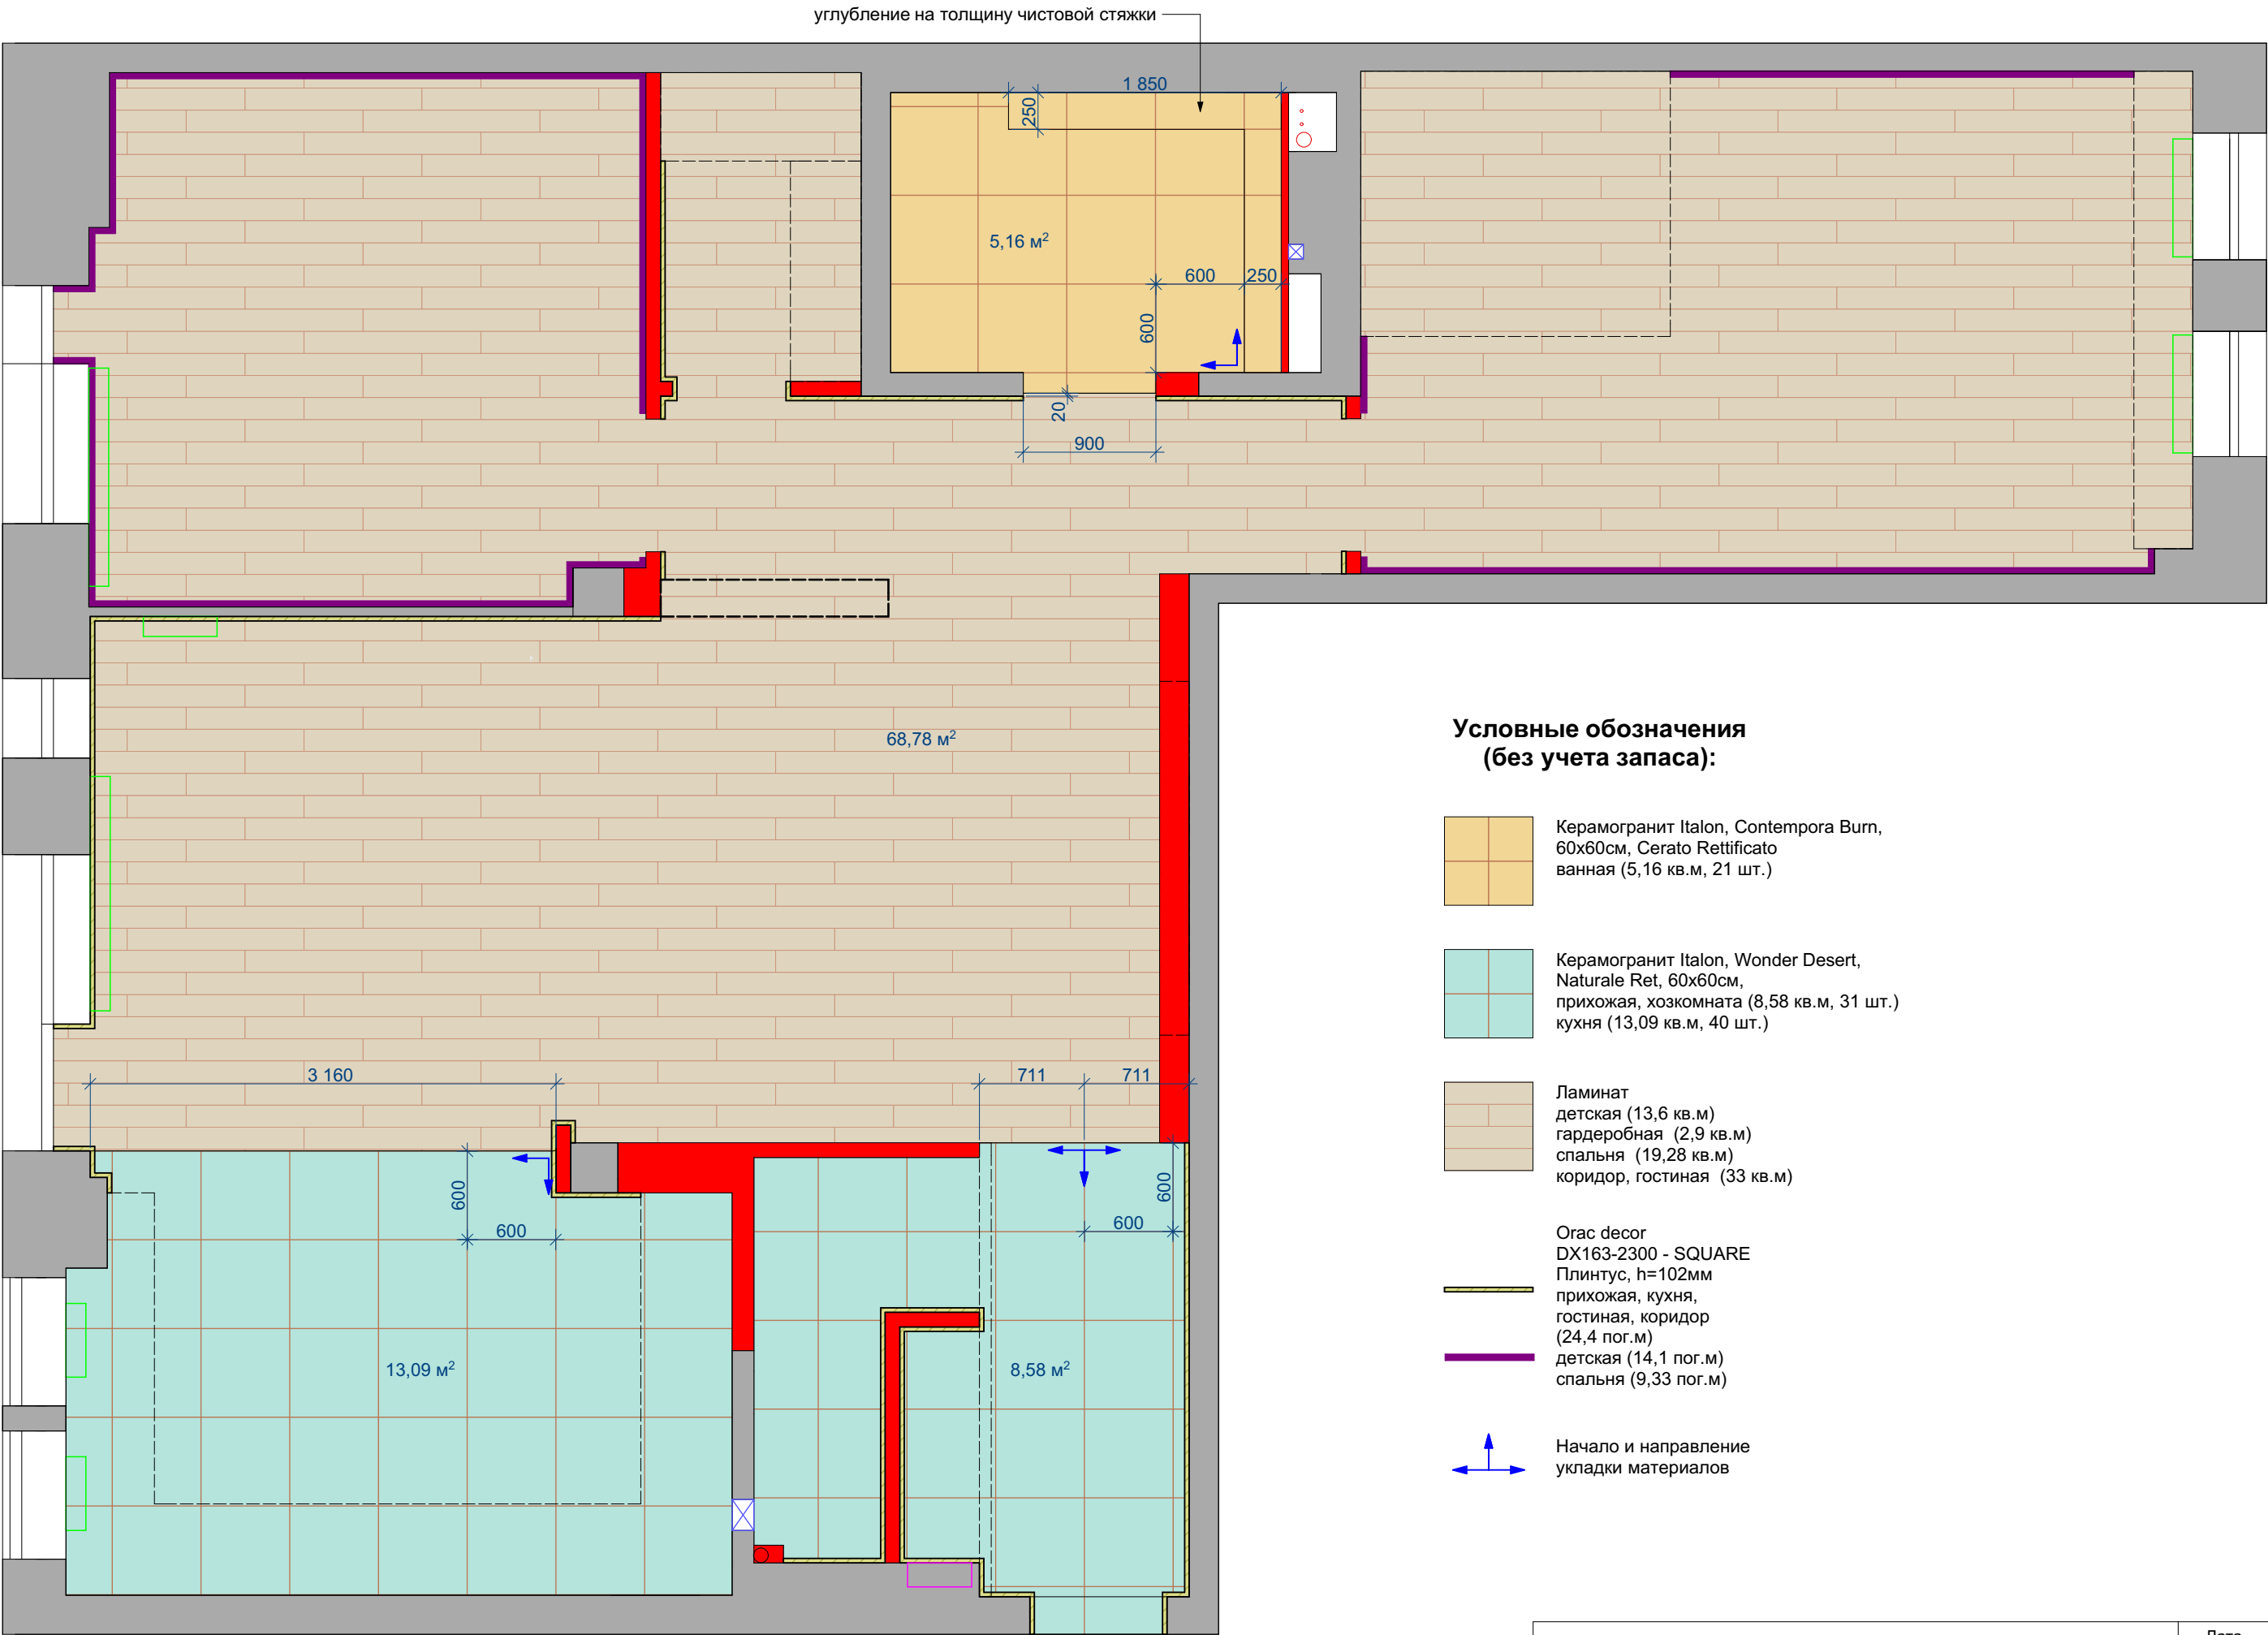


План пола.


Разрез 1-1
(ванная)

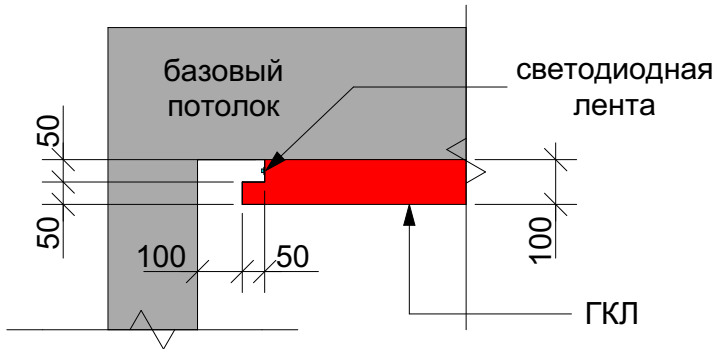


Разрез 1-1
(спальня)

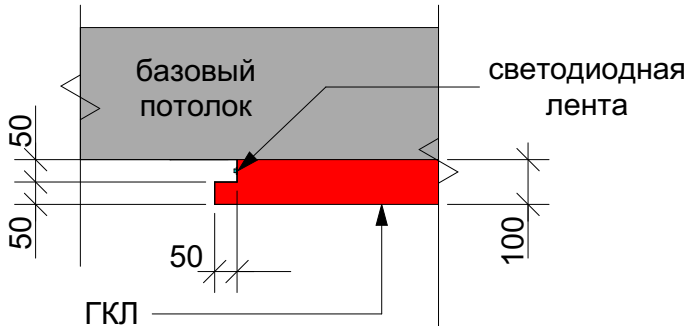


Разрез 2-2
(гостиная)

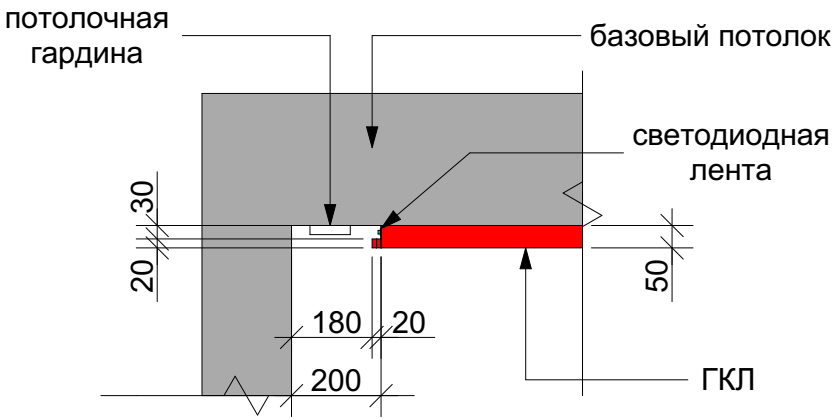


Разрез 2-2
(спальня)

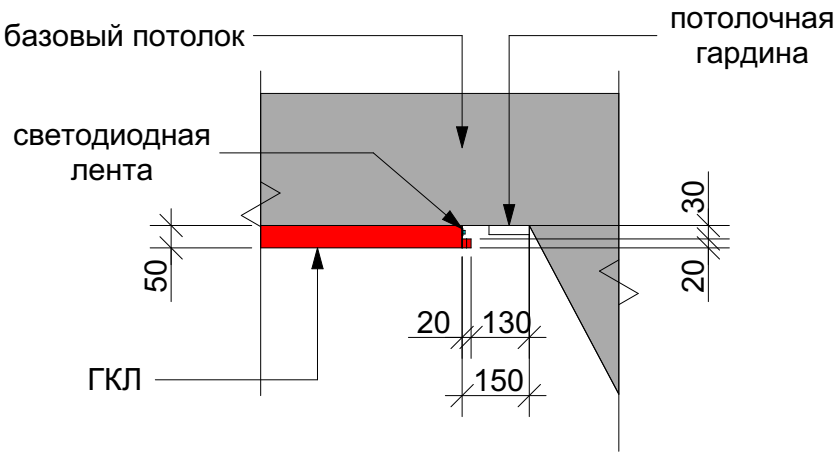


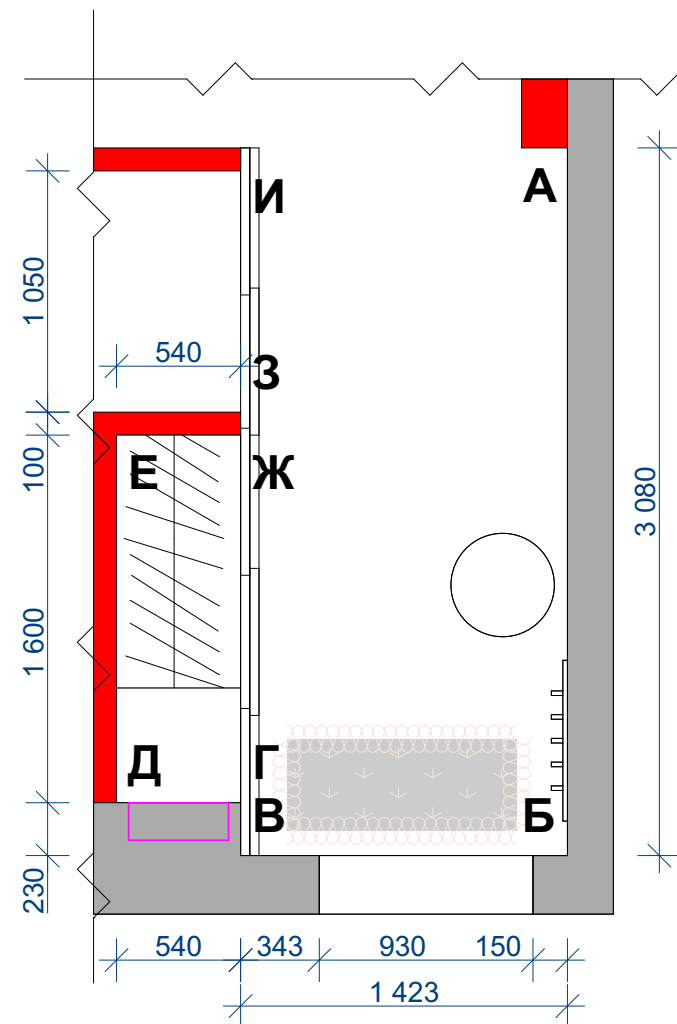



Условные обозначения
(без учета запаса):

 



Покраска. Цвет 1.
(19,9 кв.м)

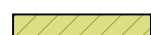




Орас Decor
DX163-2300 - SQUARE
Плинтус, h=102мм
(посчитан на плане пола)

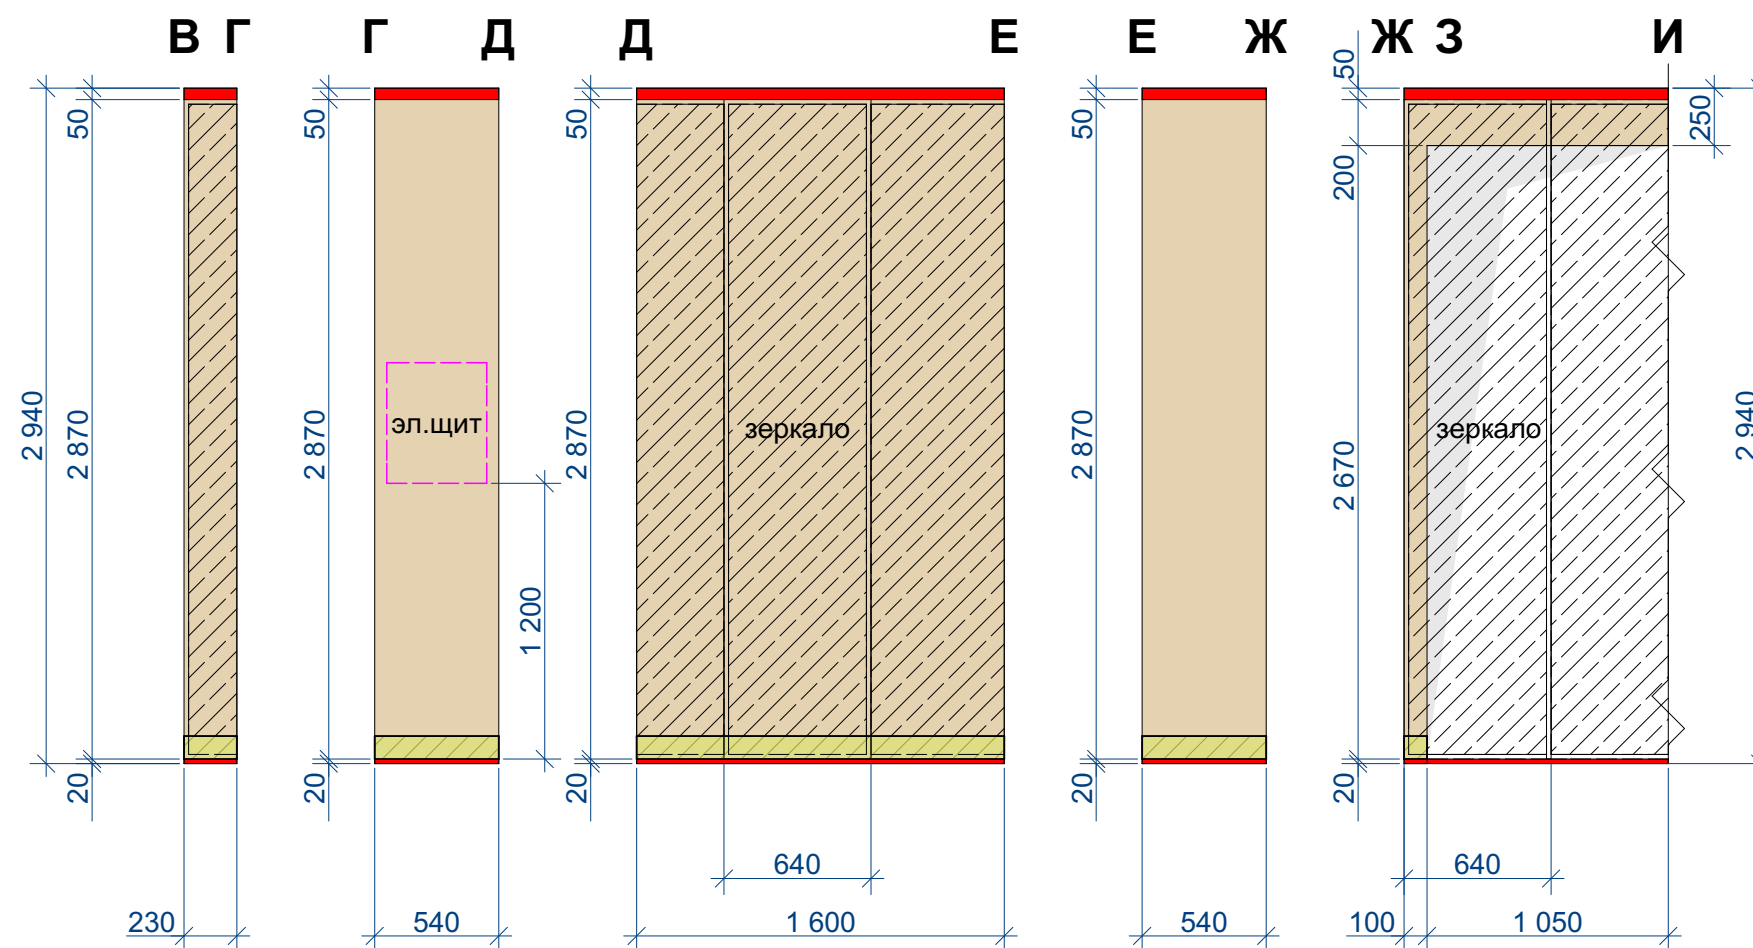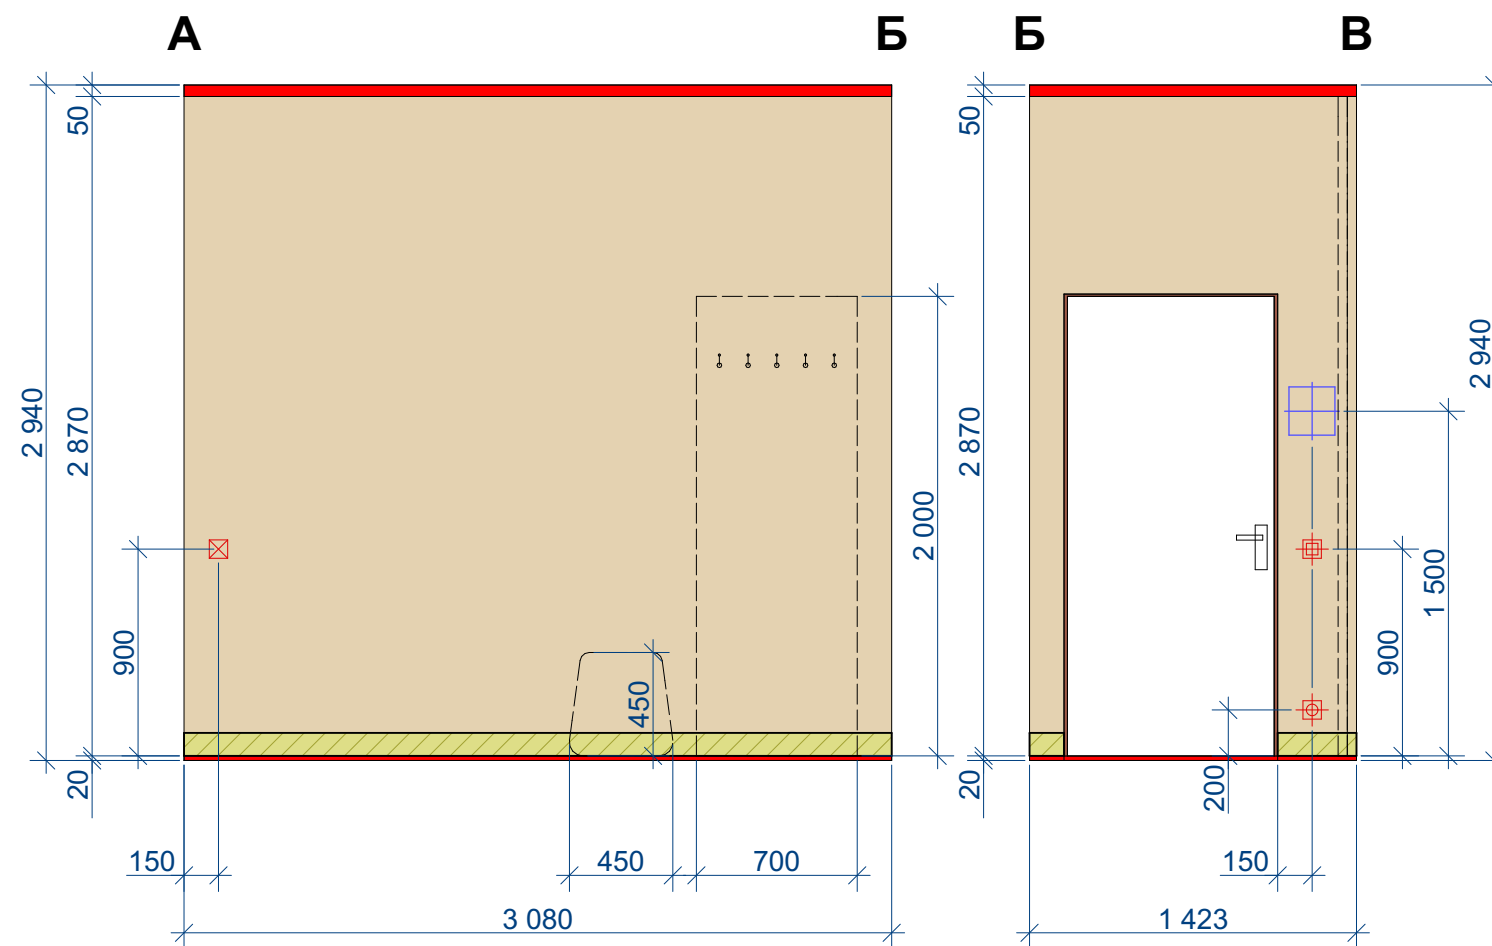




Развертка стен прихожей.

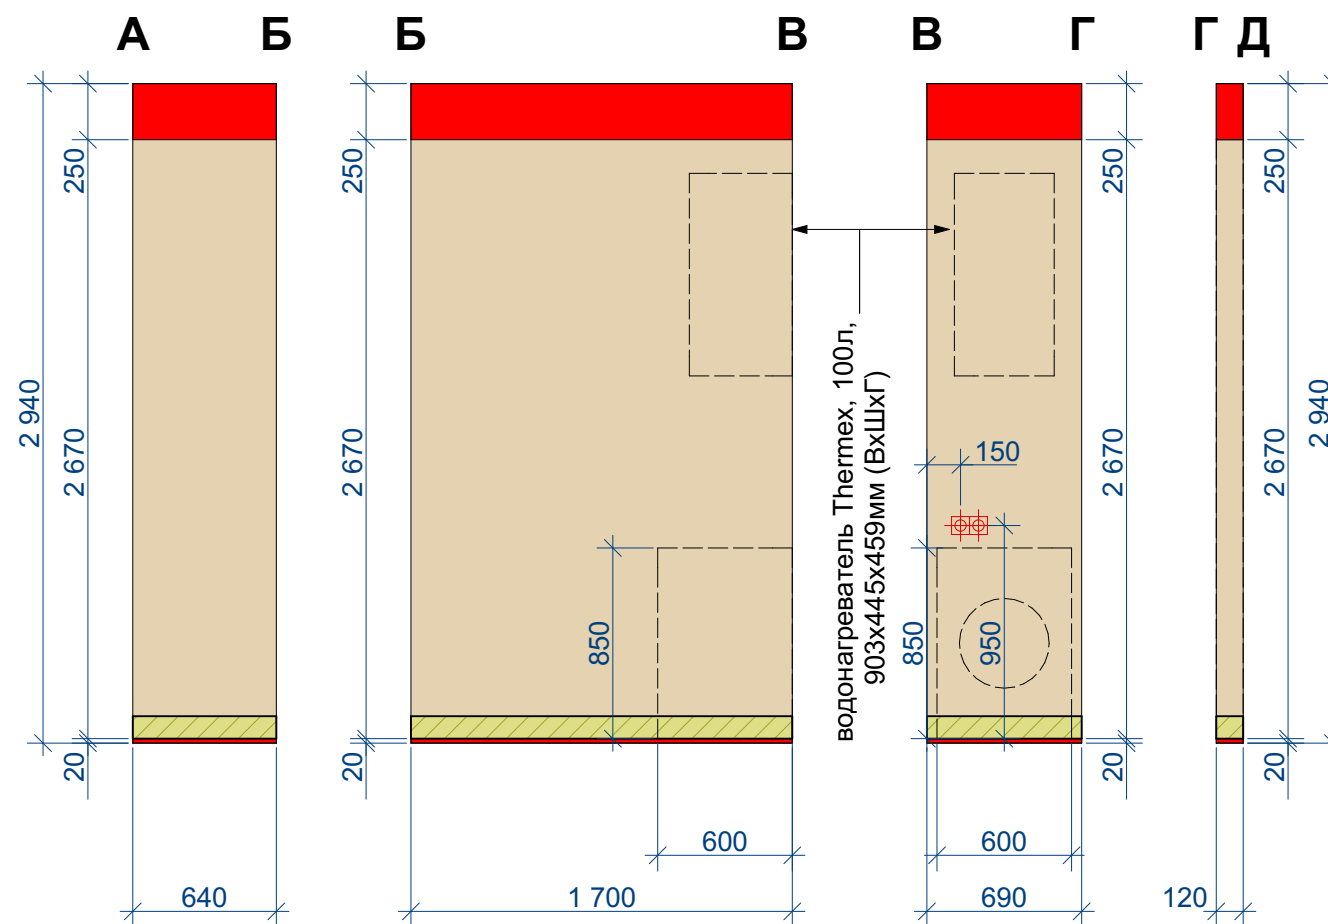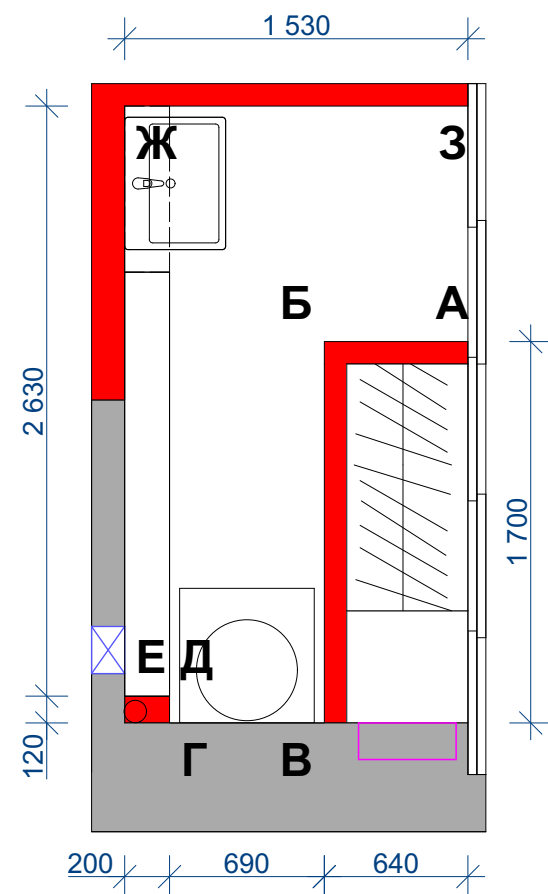

Условные обозначения (без учета запаса):

 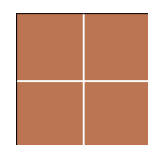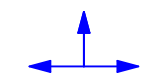
- 
 Покраска. Цвет 1.
Little green/slaked lime-mid 149
(13,8 кв.м)
- 
 Керамогранит,
Italon Climb Ice X2
(Италон Клаймб Айс X2)
60x60см
(6,25 кв.м, 21 шт.)
- 
 Orac Decor
DX163-2300 - SQUARE
Плинтус, h=102мм
(посчитан на плане пола)
- 
 Начало и направление
укладки материалов

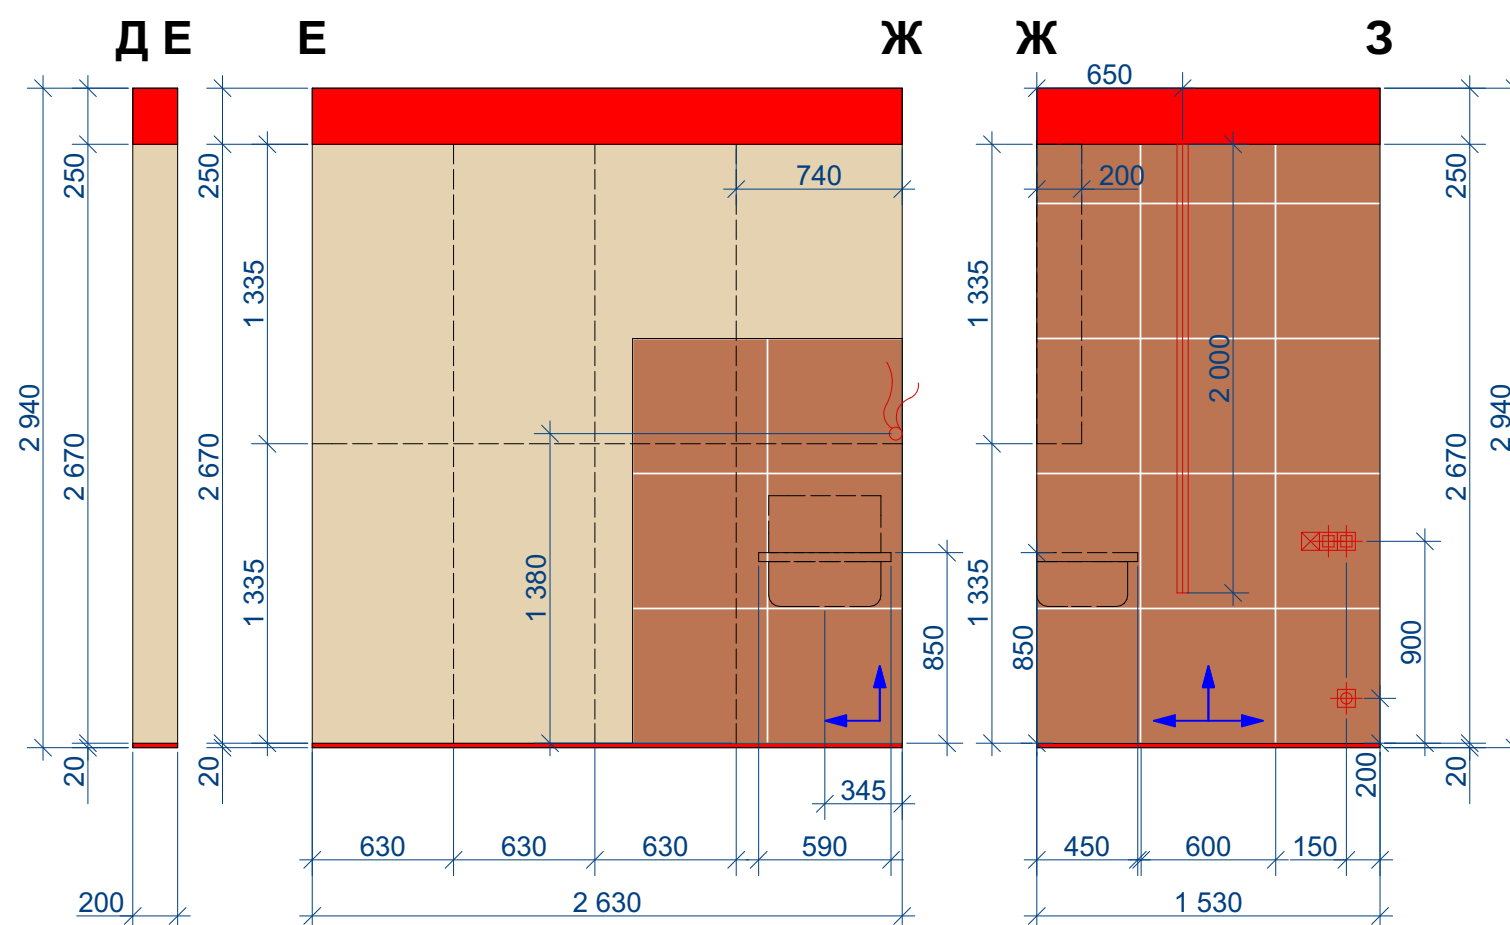


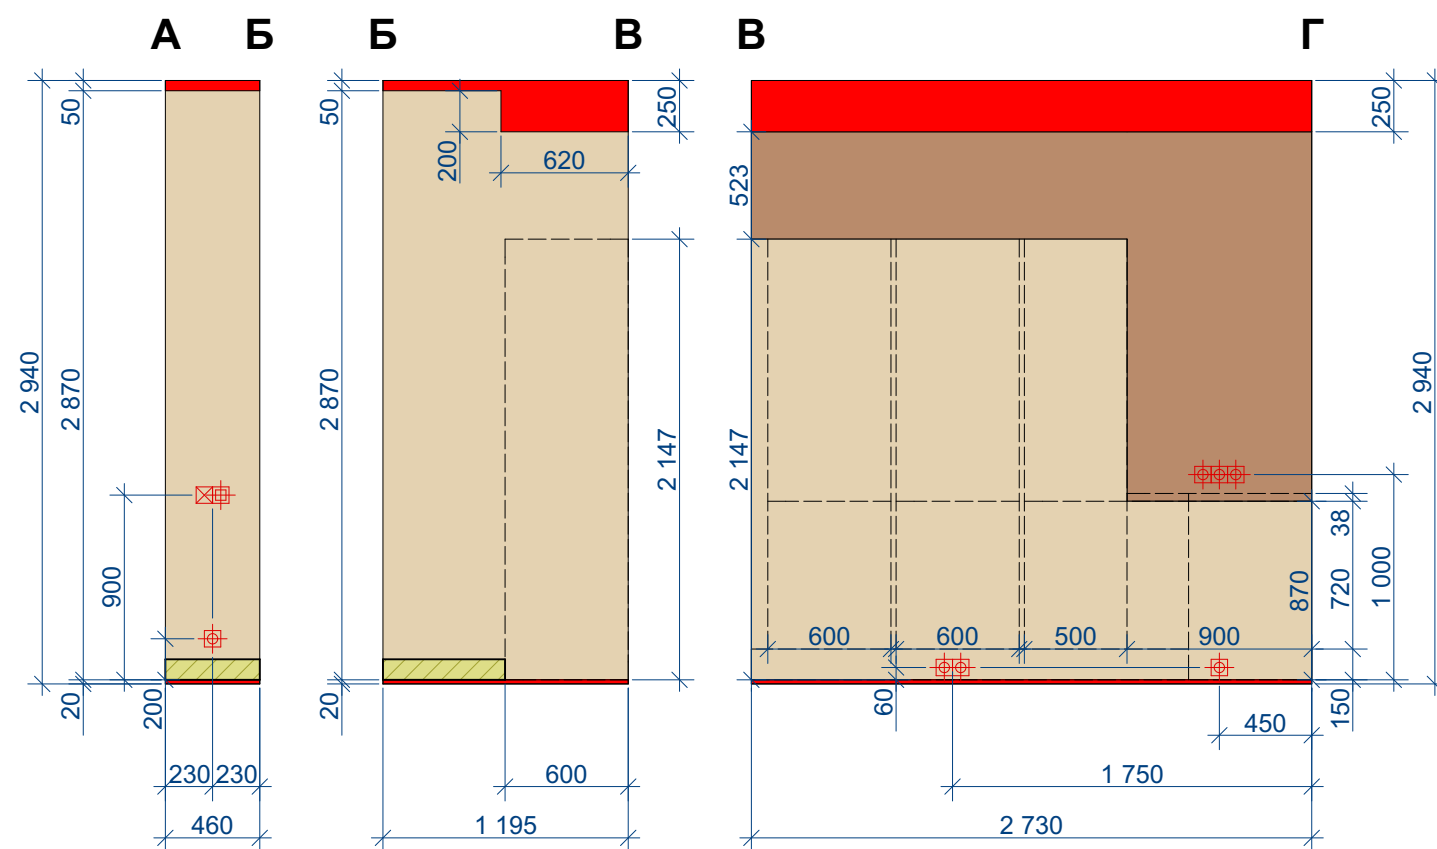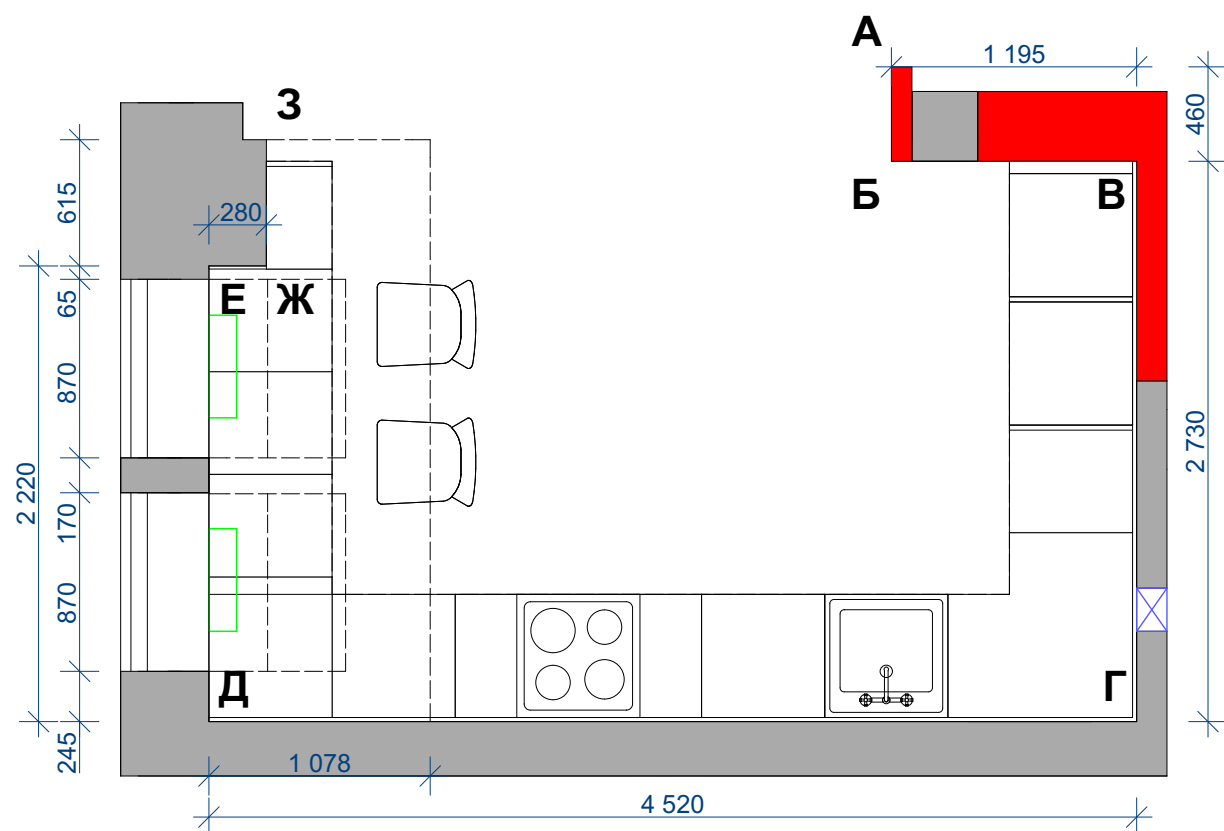


**Условные обозначения
(без учета запаса):**



- Покраска. Цвет 1.
Little green/slaked lime-mid 149
(19,82 кв.м)
- Мозаика.
(9,83 кв.м)
- Орас Decor
DX163-2300 - SQUARE
Плинтус, h=102мм
(посчитан на плане пола)

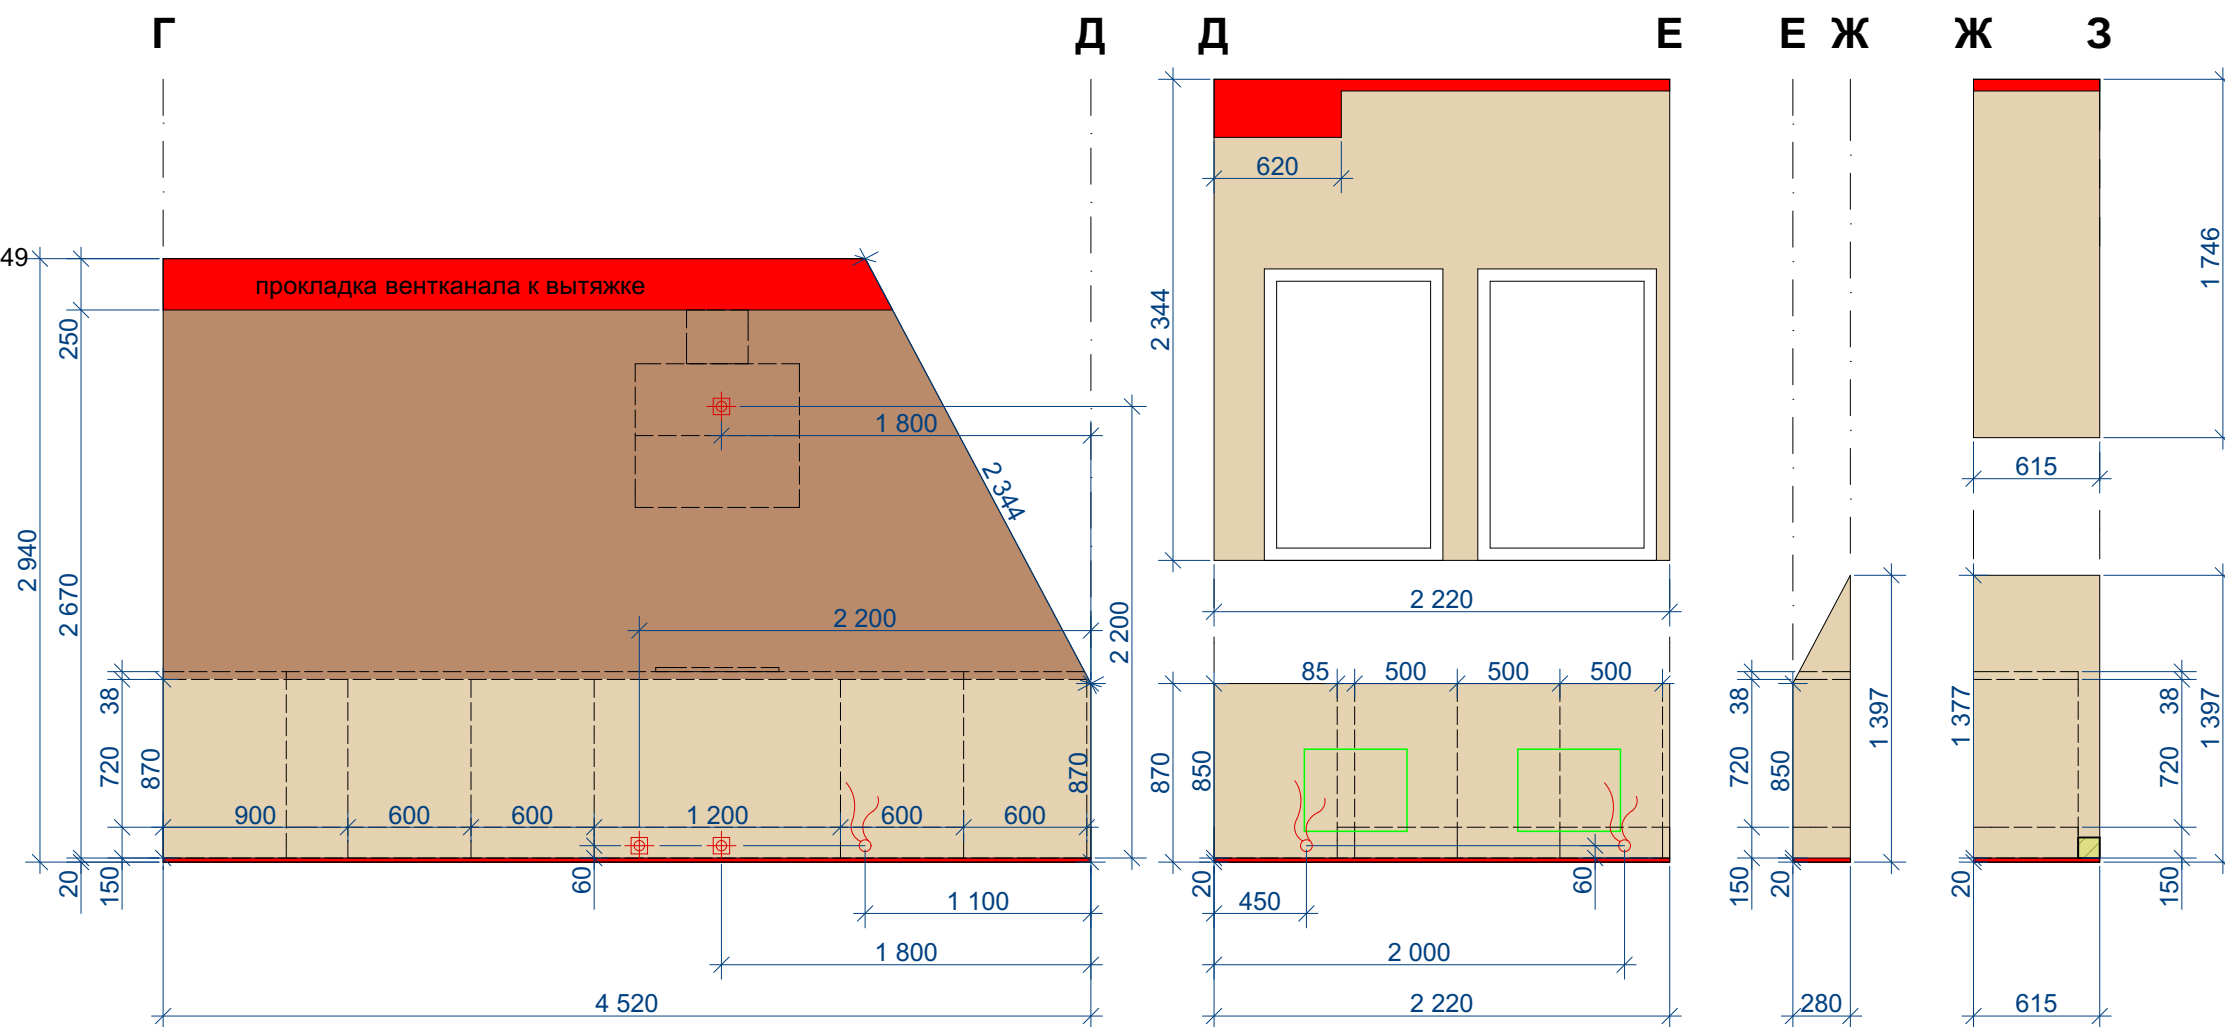

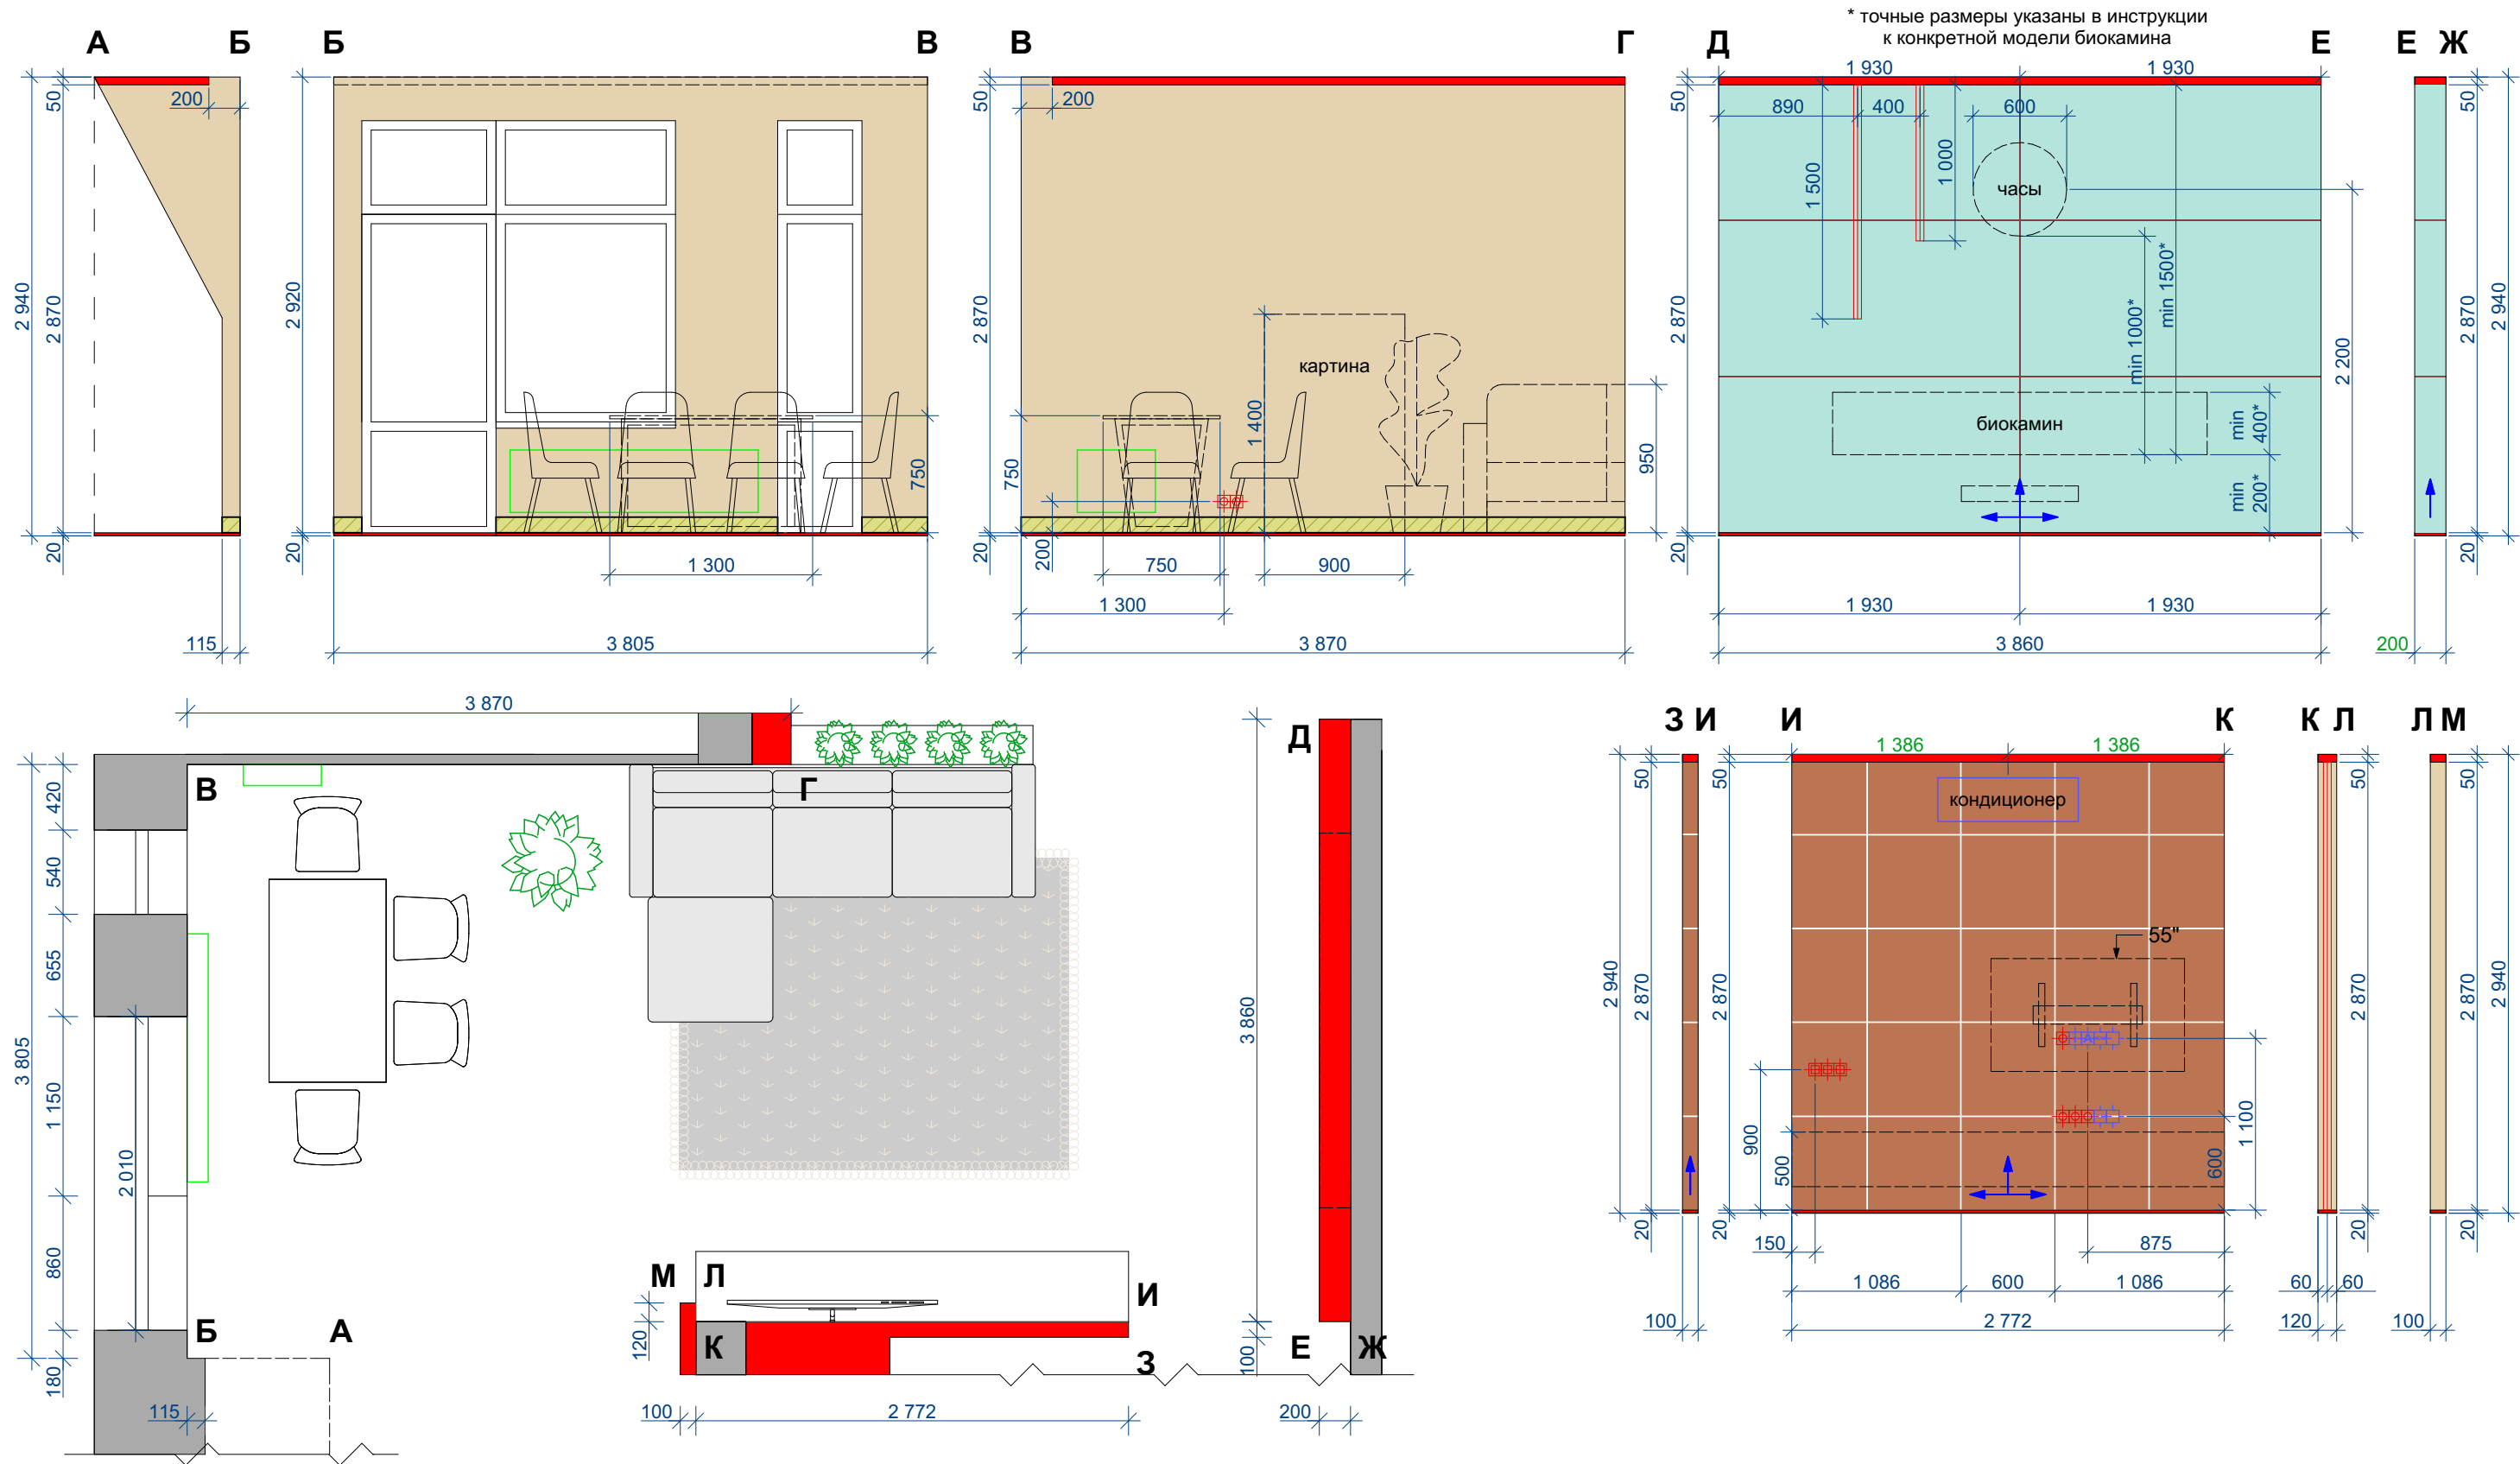

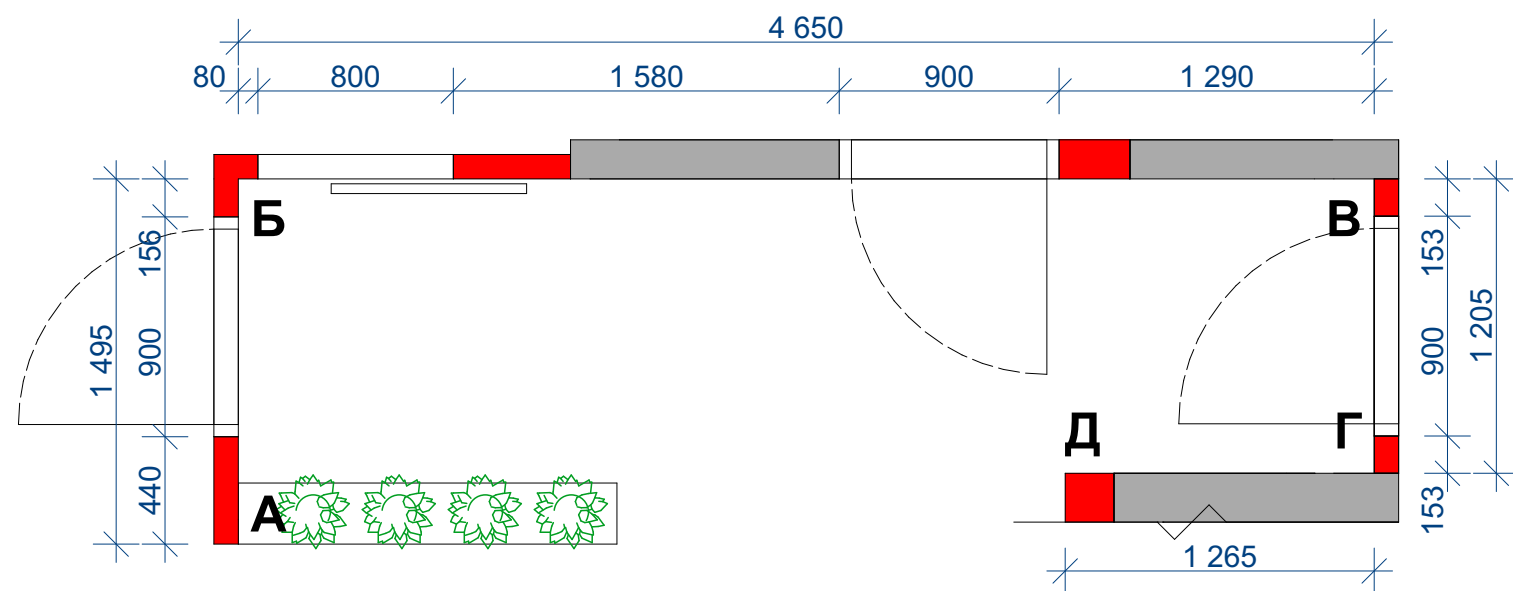

Начало и направление укладки материалов

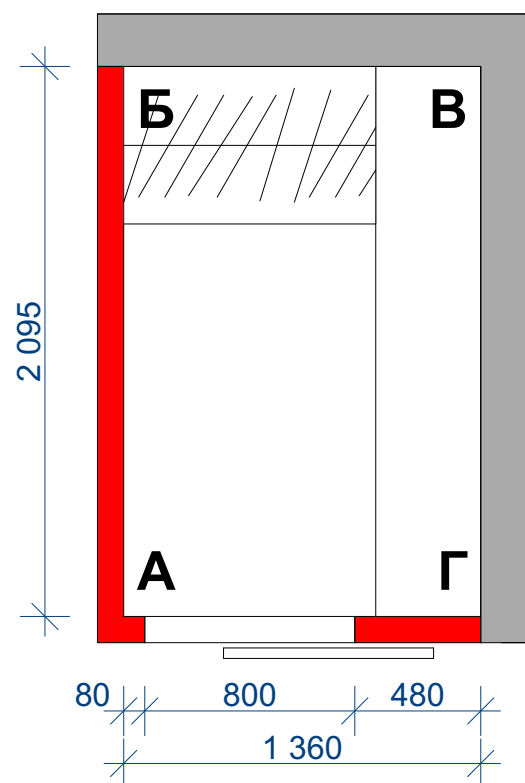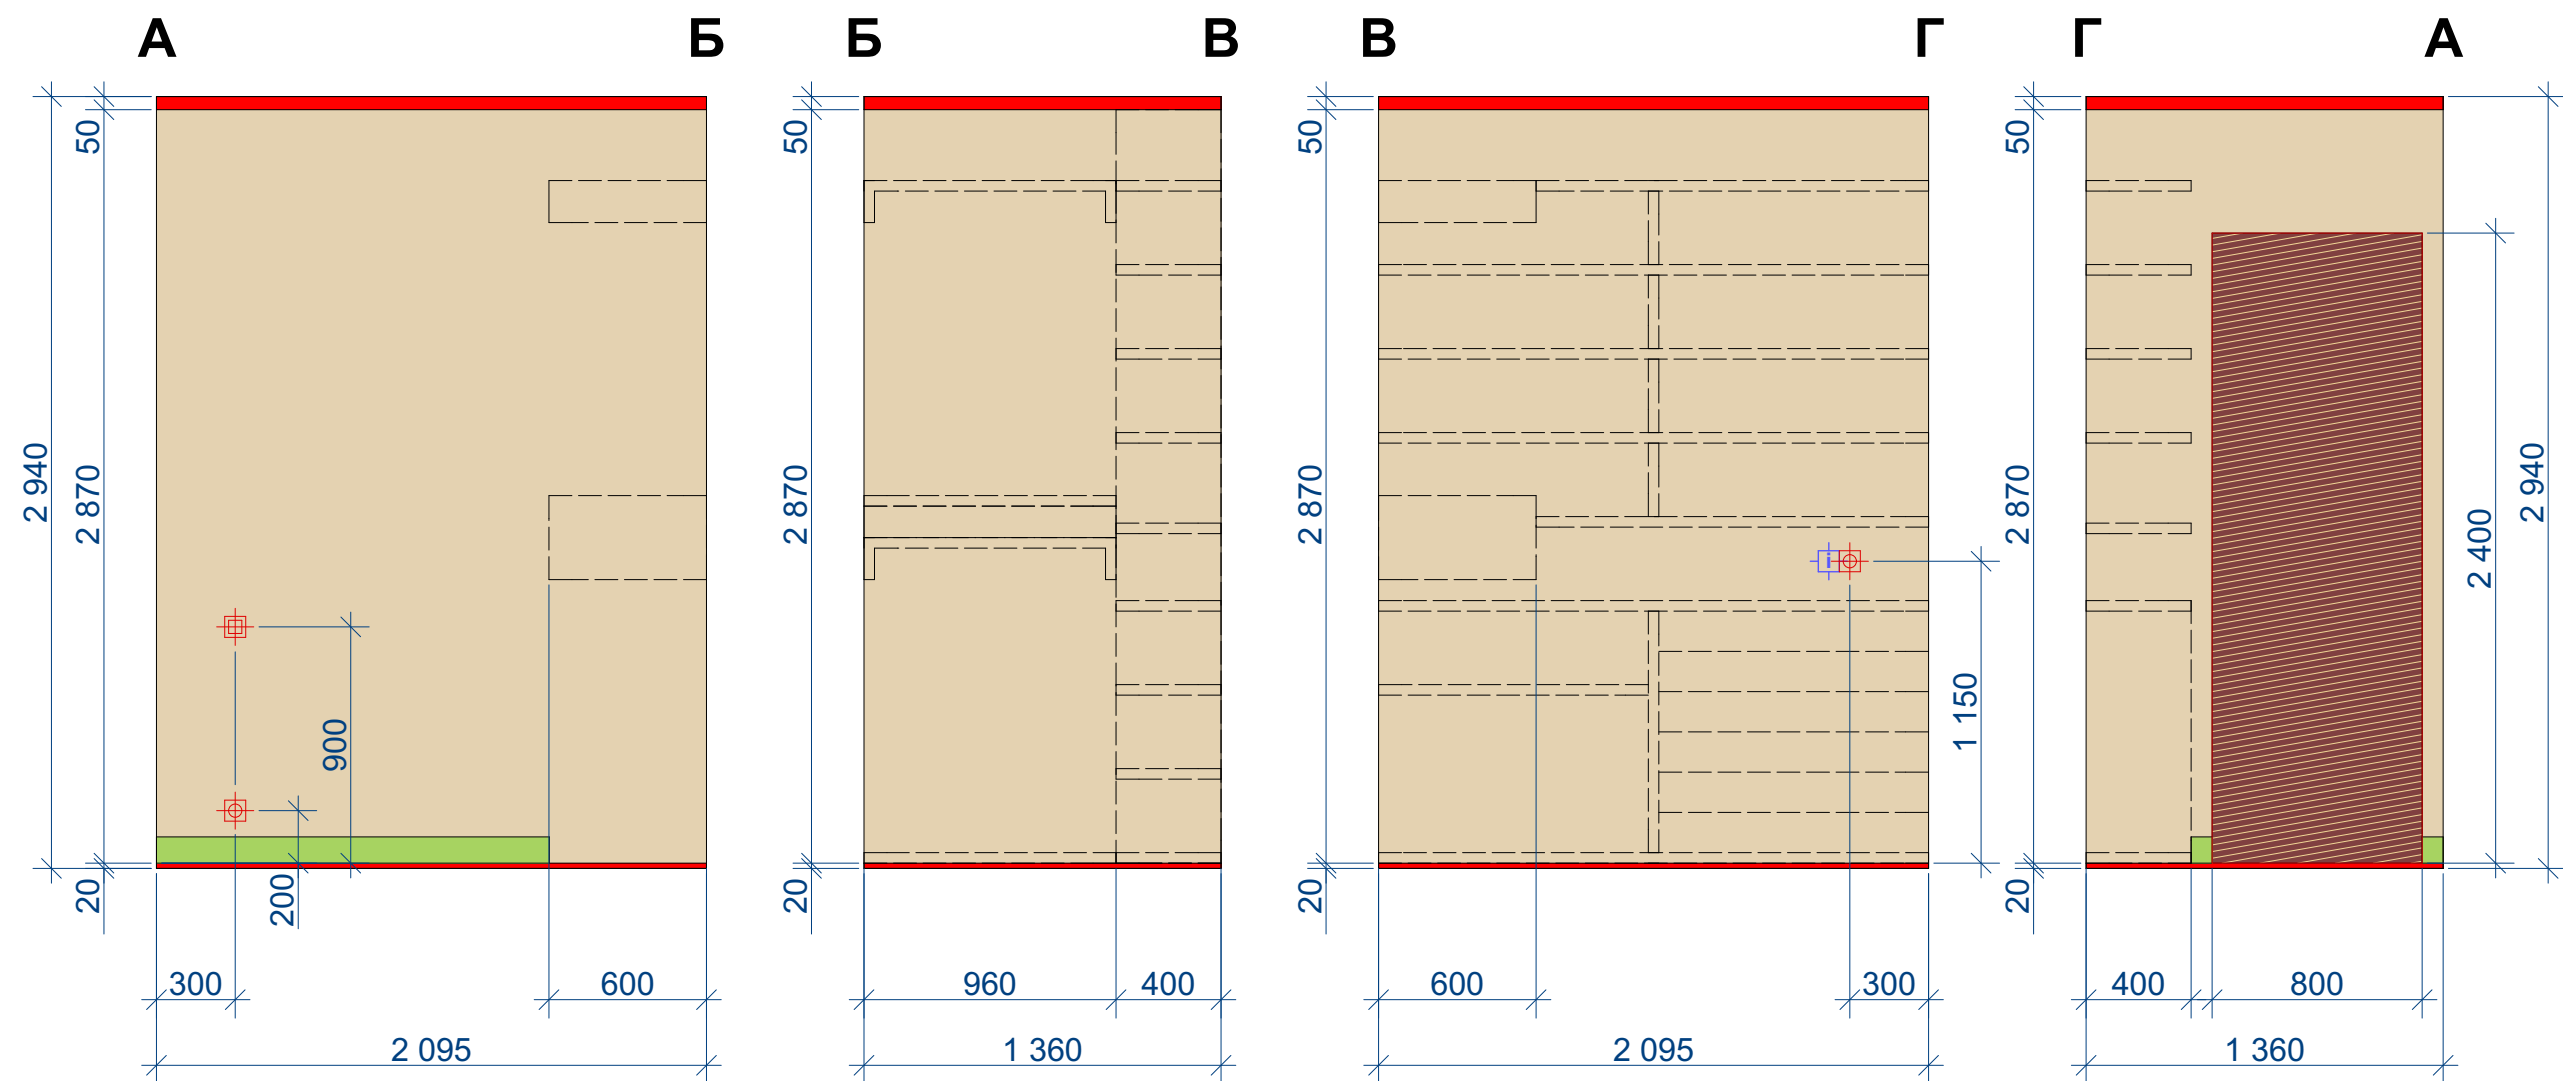


Условные обозначения (без учета запаса):




Покраска. Цвет 1.
Little green/slaked lime-mid 149
(17,9 кв.м)




Orac Decor
DX163-2300 - SQUARE
Плинтус, h=102мм
(посчитан на плане пола)

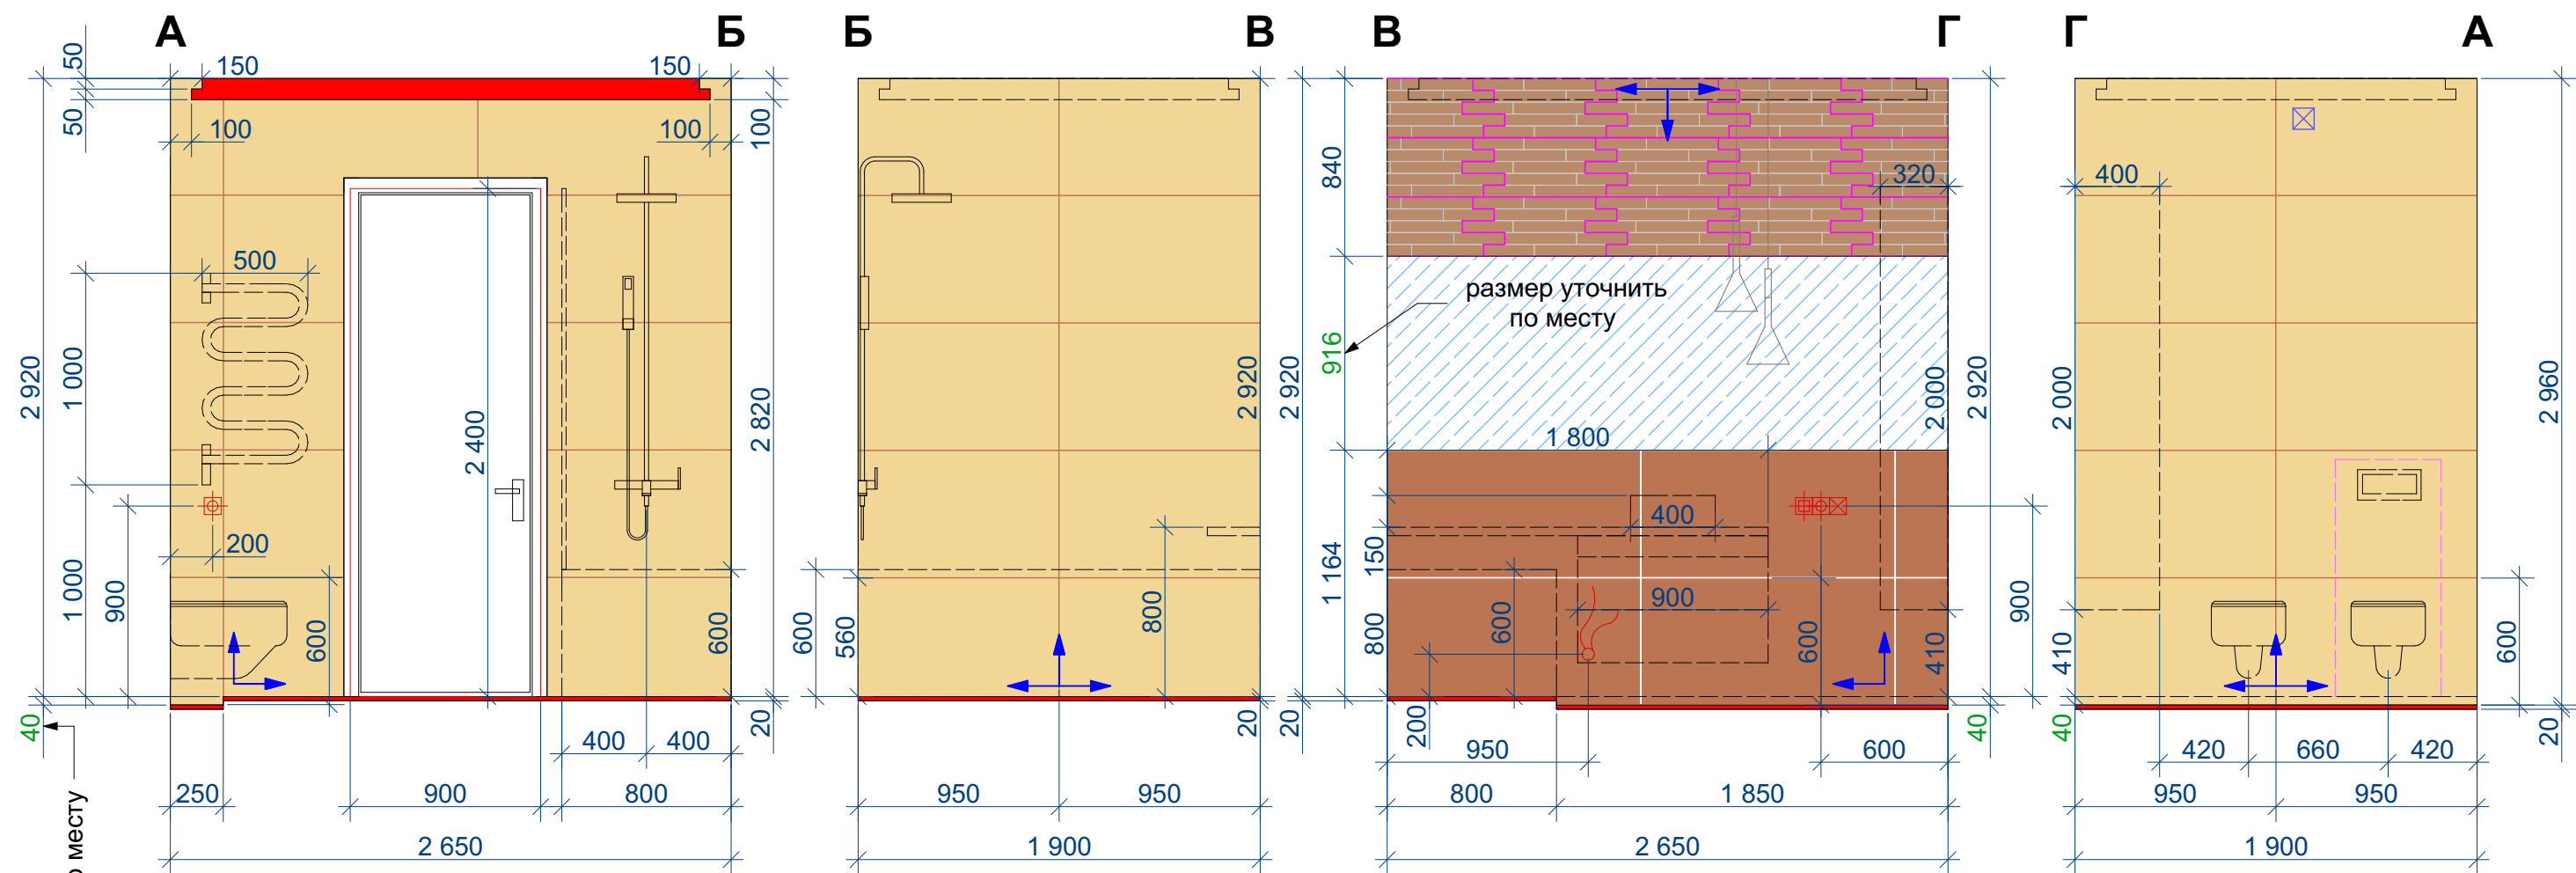


выборка на толщину стяжки, размер уточнить по месту

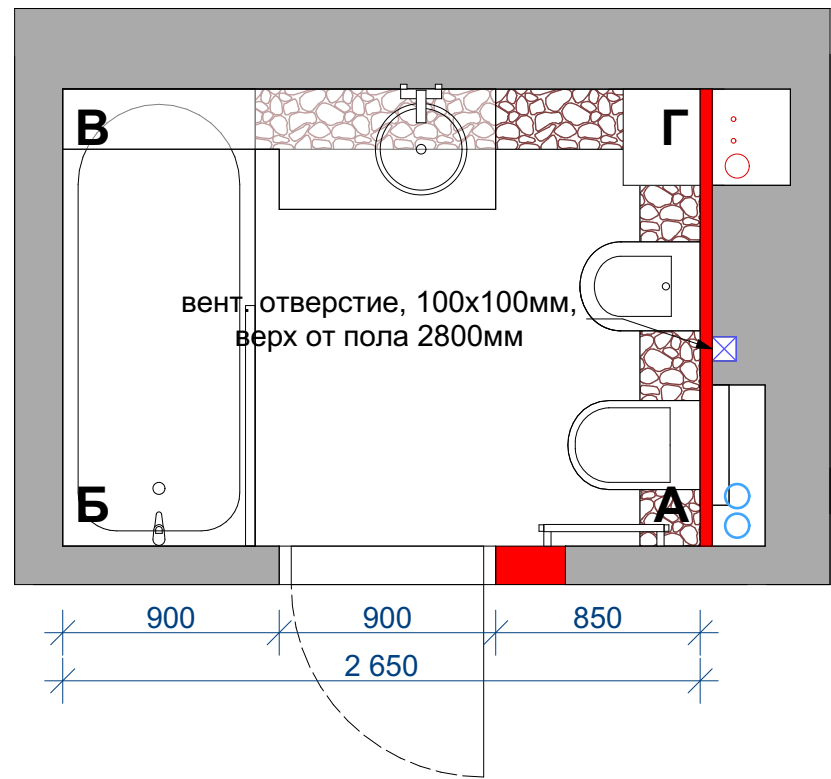


Условные обозначения (без учета запаса):

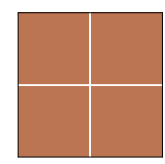


Керамогранит Italon, Contempora Burn, 60x120см, Cerato Rettificato (3,16 кв.м, 5 шт.)

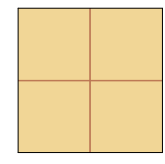


Керамогранит Italon, Contempora Flare, 60x120см, Cerato Rettificato (16,52 кв.м, 31 шт.)

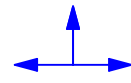


Начало и направление укладки материалов

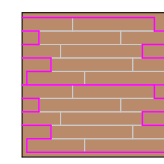

Керамогранит Italon, Contempora Burn, Brick 3D, Cerato, вставка (2,23 кв.м, 15 шт.)

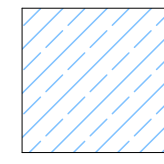

Зеркало. (2,43 кв.м)

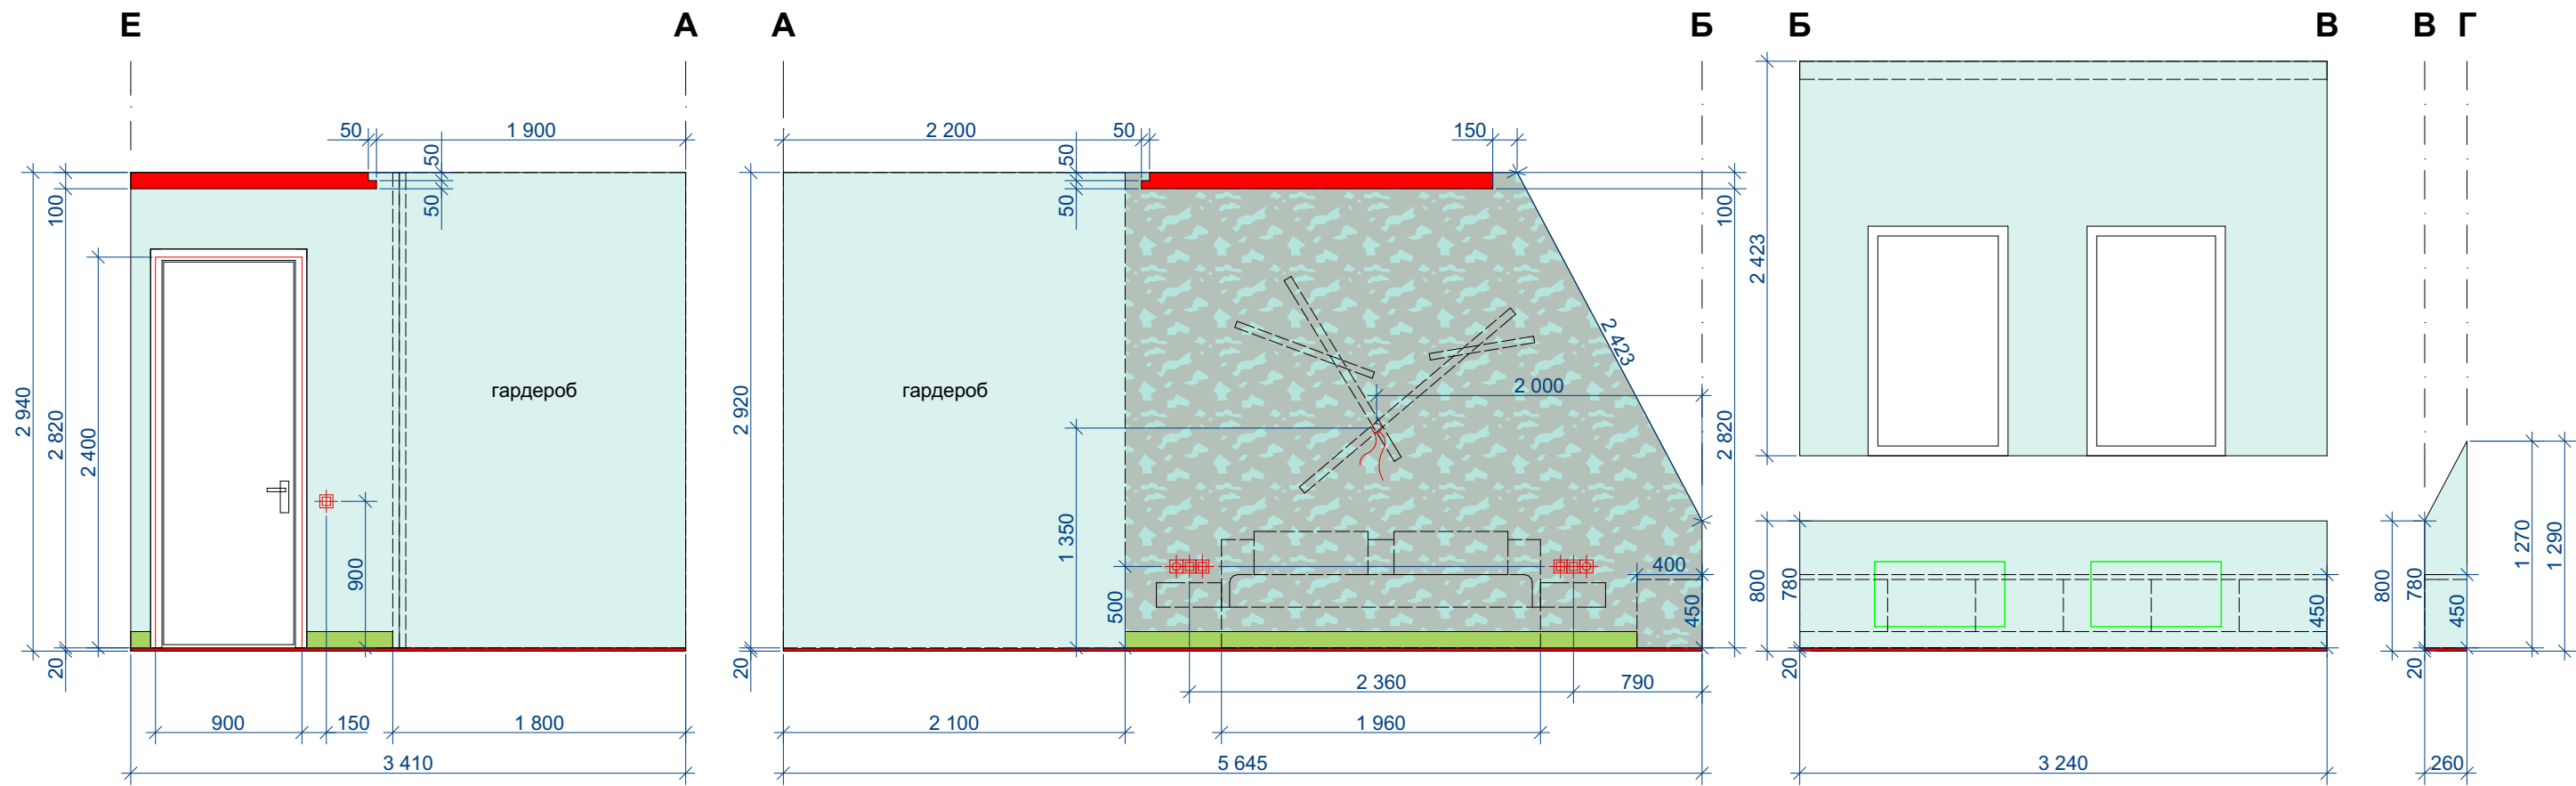

Условные обозначения (без учета запаса):



Покраска. Цвет 3.
Little green/Franch Gray-mid 162
(37,55 кв.м)



Декоративная штукатурка.
Подложка: заколерованная в цвет стены
пластичная штукатурка Деруфа (ривьера)
Лессировка: жидкий металл
(8,92 кв.м)



Орас Decor
DX163-2300 - SQUARE
Плинтус, h=102мм
(посчитан на плане пола)

1. Высоты дверных проёмов и наличие закладных уточнить у изготовителя дверей.
2. Поставить ограничители открывания дверей там, где это необходимо.
3. Отделка откосов оконных проемов: покраска, цвет белый.
4. Ширина затирочных швов (плитка) 2мм
5. Размер и расположение люков ревизии согласовать с дизайнером.
6. Метраж плинтуса перед заказом пересчитать с учётом запаса.
7. Вопрос расположения кондиционеров обсудить с соответствующими специалистами.
8. Перед нанесением краски и декоративной штукатурки делать цветопробу!











