Кладочный план 3 этаж

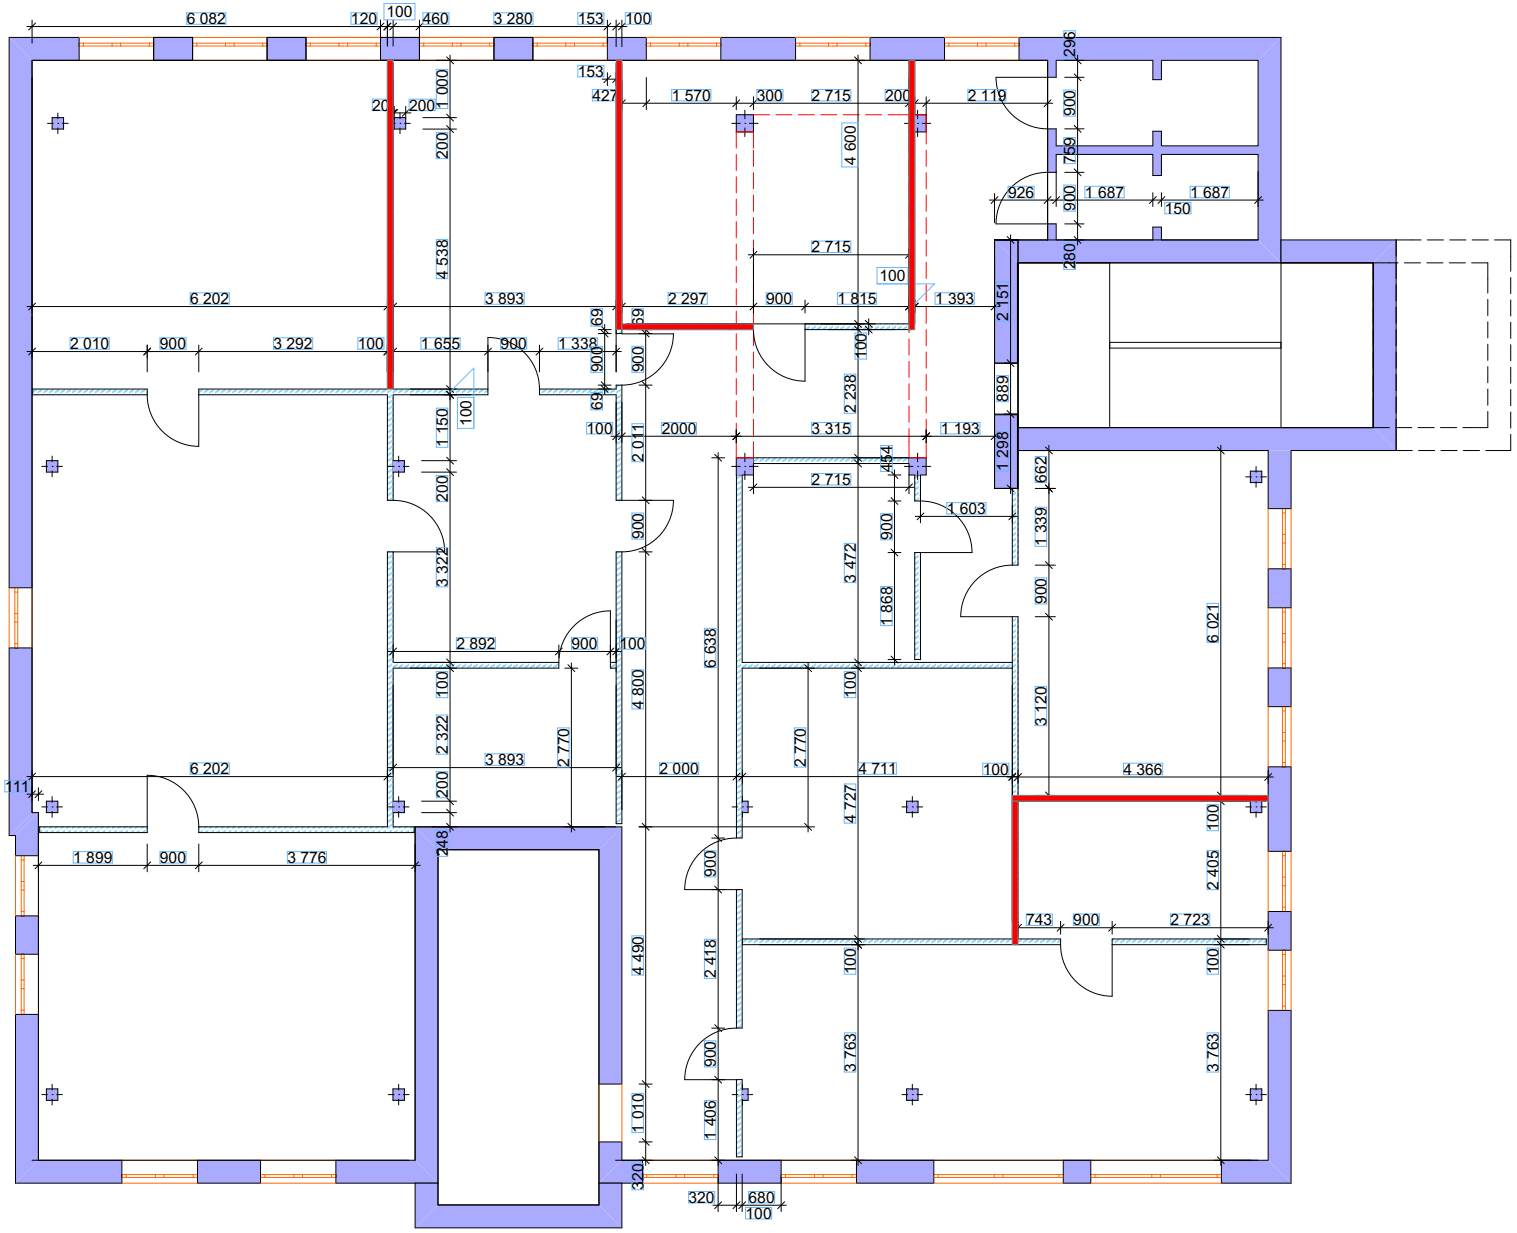

стена из гипсокартона

стеклянная перегородка